

STADSETNING NIÐURFALLA
 Á LÖÐ ER EINGÖNGU TIL
 VIÐMIÐUNNAR. FARA SKAL
 EFTIR LÖÐARTEIKNINGU
 ARKITEKTS UM
 NÁKVÆMA STADSETNINGU
 NIÐURFALLA.

Samþykkt í þann
 18. júní 2021
 Bygginguvaldið í Hlíðarfirði

NAFN OG KT. HÖNNUNARSTJÓRNAR
 ORRI ÁRNASON KT. 080864-5749
 UNDRISKRIFT HÖNNUNARSTJÓRNAR

- Skýringar:
- Allar málsetningar eru í mm nema annað sé skilgreint á teikningum.
 - Öll vinna skal unnin í samræmi við þessar teikningar, arkitektateikningar og verkýsingar.
 - Stofnlagnir ofan botnplötu skulu vera úr steypujárn nema annað sé tekið fram á teikningum.
 - Lagnir í jörðu skulu vera úr PVC.
 - Greiðslagnir ofan botnplötu skulu vera úr PP nema annað sé tekið fram á teikningum.
 - Regnavatnslagnir ofan botnplötu skulu vera úr PEH.
 - Halli pípu skal vera eins og tekið er fram hér að neðan nema annað sé tekið fram: Skólprór 20 prómill, Regnvatn 10 prómill.


WP	Frænnalástögn	UR	Þvagskál
RWP	Regnvatnslögn	WC	Salerni
FA	Lögn kemur ofan frá næstu hæð	WT	Handlaug
FB	Lögn kemur neðan frá næstu hæð	SH	Gólfniðurfall
TA	Lögn fer upp á næstu hæð	CS	Eldhúsvaskur
TB	Lögn fer niður á næstu hæð	KS	Ræstivaskur
LL	Lögn við gólf	FH	Þrunslanga
		ES	Neyðarsturta
		HL	Lögn við loft

- FL1 - Niðurfall úr plasti, niðurvisandi tengistútur DN050, með lykjarloku og rist úr ryðfríu stáli 100x100mm.
 FL2 - Niðurfall úr plasti, niðurvisandi tengistútur DN070, með lykjarloku og rist úr ryðfríu stáli 200x200mm.
 FL3 - Niðurfall úr plasti, niðurvisandi tengistútur DN100, með lykjarloku og rist úr steypujárn 150x150mm.
 FL4 - Niðurfall úr plasti, niðurvisandi tengistútur DN100, með lykjarloku og rist úr steypujárn 500x500mm. Niðurfall skal vera í álagstökki C250.
 FL5 - Niðurfallsrenna, niðurvisandi tengistútur DN100, með lykjarloku og rist úr steypujárn 100x200mm. Niðurfall skal vera í álagstökki C250.
 FL6 - Lóðandiðurfall, niðurvisandi tengistútur DN100, með lykjarloku og rist úr steypujárn 150x150mm. Niðurfall skal vera í álagstökki DN400.
 FL7 - Hallandi garða niðurfall (staðsett í vegg), lárétt úttak DN50. Ryðfrí rist, 50mm dia.

Almennar upplýsingar
 Stærð á tengingum við hreinlætistækni
 PP Polypropylene
 PE Polyethilene
 CI Steypujárn
 Klósett Ø110 PP
 Handlaug Ø40 PP
 Ræstivaskur Ø50 PP
 Eldhúsvaskur Ø50 PP

ÖLL AFRIÐUN TEIKNINGAR, AÐ HLUTA Eða HEILD, ER HÁÐ SKRIFAÐU LEYFI HÖFUNDA.

ÖRIS	DAGS	SKYRNINGAR	SWP
C1	14.04.21	Verkteikning	KE
C2	28.05.21	Verkteikning	KE
C3	03.06.21	Verkteikning	KE

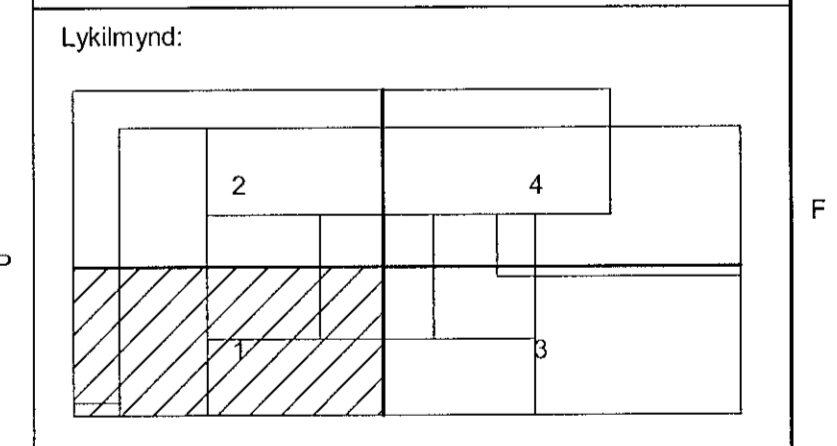

LOTA
 Guðríoðarstigur 2-4 S. 560 5400, www.lota.is

LINDE - NSH
 BÚÐAHELLA 8
 HAFNARFJÖRÐUR

HÉTTI TEIKNINGAR:
 LAGNIR
 FRÁVEITULAGNIR GRUNNMYND
 LAGNIR Í GRUNNI 1 AF 8

VERKNEI:	TEIKNINGAR:	BL. NÚMÉR:
6636-001	LINDE- P-1.011	1
MÖV:	HANNAÐ:	TEIKNAR:
1:50	A1	AG
	A3	RM
		RYN:
		EG

NAFN OG KT. SAMHYKKJANDA:
 KRISTINN EIRIKSSON KT. 120556-2749

LAGNIR Í GRUNNI 1 AF 8
 1 : 50