

STADSETNING NIÐURFALLA  
 Á LÖÐ ER EINGÖNGU TIL  
 VIÐMIÐJUNNAR. FARA SKAL  
 EFTIR LÖÐARTEIKNINGU  
 ARKITEKTS UM  
 NÁKVÆMA STADSETNINGU  
 NIÐURFALLA.

Sambýkt þann  
 16. Júní 2021  
 Byggingaútlösum / Hafnarhöfð

ORRI ÁRNASON KT.080864-5749  
 UNDRSKRIFT FÖR VARNISJÓRA

- Skýringar:
- Allar málsetningar eru í mm nema annað sé skilgreint á teikningum
  - Öll vinna skal unnin í samræmi við þessar teikningar, arkitektateikningar og verklysingar.
  - Stofnlagnir ofan botnplötu skulu vera úr steypujárn nema annað sé tekið fram á teikningum.
  - Lagnir í jörðu skulu vera úr PVC
  - Greinalagnir ofan botnplötu skulu vera úr PP nema annað sé tekið fram á teikningum
  - Regnavatnslagnir ofan botnplötu skulu vera úr PEH
  - Halli pípu skal vera eins og tekið er fram hér að neðan nema annað sé tekið fram: Skólprór 20 prómil, Regnavatn 10 prómil



WP	Frárennisslög	UR	Þvagskál
RWP	Regnavatnslög	WC	Salerni
FA	Lögn kemur ofan frá næstu hæð	WT	Handlaug
FB	Lögn kemur neðan frá næstu hæð	FL	Gólfniðurfall
TA	Lögn fer upp á næstu hæð	SH	Sturta
TB	Lögn fer niður á næstu hæð	KS	Eldhúsvaskur
LL	Lögn við gólf	CS	Ræstivaskur
		FH	Brunaslanga
		ES	Neyðarsturta
		HL	Lögn við loft

- FL1 - Niðurfall úr plasti, niðurvisandi tengistútur DN050, með lyktarlöku og rist úr ryðfri stáli 100x100mm.
- FL2 - Niðurfall úr plasti, niðurvisandi tengistútur DN070, með lyktarlöku og rist úr ryðfri stáli 200x200mm.
- FL3 - Niðurfall úr plasti, niðurvisandi tengistútur DN100, með lyktarlöku og rist úr steypujárn 150x150mm.
- FL4 - Niðurfall úr plasti, niðurvisandi tengistútur DN100, með lyktarlöku og rist úr steypujárn 500x500mm. Niðurfall skal vera í álagsflokki C250.
- FL5 - Niðurfallsrenna , niðurvisandi tengistútur DN100, með lyktarlöku og rist úr steypujárn 100x200mm. Niðurfall skal vera í álagsflokki C250.
- FL6 - Lóðaníðurfall, niðurvisandi tengistútur DN100, með lyktarlöku og rist úr steypujárn 150x150mm. Niðurfall skal vera í álagsflokki DN400.
- FL7 - Hallandi garða niðurfall (staðsett í vegg), lárétt úttak DN50. Ryðfri rist, 50mm dia.

Almennar upplýsingar  
 Staðr á tengingum við treintástæki  
 PP Polypropylene  
 PE Polyethene  
 CI Steypujárn  
 Klósett Ø110 PP  
 Handlaug Ø40 PP  
 Ræstivaskur Ø50 PP  
 Eldhúsvaskur Ø50 PP

ÖLL AFRIÐUR TEIKNINGAR AÐ HLUÐA EDA HÉLD. ER HÁÐ SKRIFLEGU LEYFI HÖFUANDA.

ÚTGAUFERILL	SMÞ
C1 14.04.21 Verkleikning	KE
C2 28.05.21 Verkleikning	KE
C3 03.06.21 Verkleikning	KE

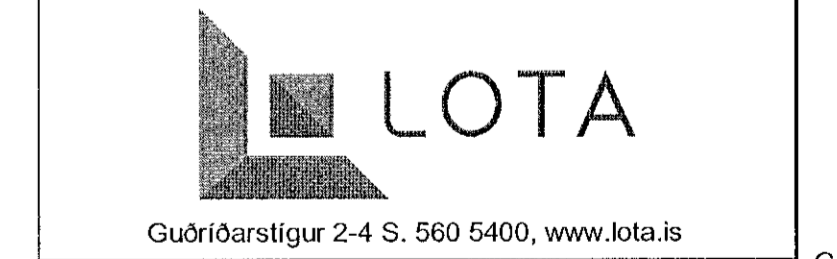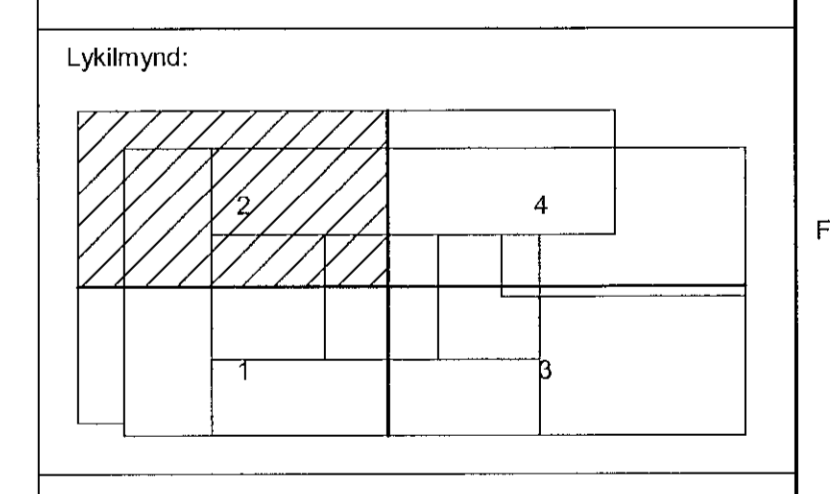

**LINDE - NSH**  
 BÚÐAHELLA 8  
 HAFNARFJÖRÐUR

LAGNIR FRÁVEITULAGNIR GRUNNMYND  
 LAGNIR Í GRUNNI 2 AF 8

VERNRN: 6636-001	TEIKNIN: LINDE- P-1.012	BL. NÖMUR: 2
MÁSKY: 1:50	HAFFRND: AG	TEIKNAR: RM
A1	AG	RYN: EG

NAFN OG KT. SAÐSÝKJUNDA:  
 KRISTINN EIRIKSSON KT. 120556-2749

LAGNIR Í GRUNNI 2 AF 8  
 1 : 50