

STADSETNING NIÐURFALLA  
 Á LÖÐ ER EINGÖNGU TIL  
 VIÐMIDUNNAR. FARA SKAL  
 EFTIR LÖÐARTEIKNINGU  
 ARKITEKTS UM  
 NÁKVEMA STADSETNINGU  
 NIÐURFALLA.

Samþykkt þann  
 16. APR 2021  
 Bygginguvaldið í Hafnarförðum

NAFN OG KT. HOVAUNARSTJÓRA:  
 ORRI ÁRNASON KT.080864-5749  
 UNDRISKRIF HOVAUNARSTJÓRA:

- Skýringar:
- Allar málsetningar eru í mm nema annað sé skilgreint á teikningum
  - Öll vinna skal unnin í samræmi við þessar teikningar, arkitektateikningar og verkisýningar.
  - Stofnlagnir ofan botnplötu skulu vera úr steypjárnri nema annað sé tekið fram á teikningum.
  - Lagnir í jörðu skulu vera úr PVC
  - Greinalagnir ofan botnplötu skulu vera úr PP nema annað sé tekið fram á teikningum
  - Regnavatnslagnir ofan botnplötu skulu vera úr PEH
  - Halli pípu skal vera eins og tekið er fram hér að neðan nema annað sé tekið fram: Skólprór 20 prómill, Regnavatn 10 prómill



WP	Frárennisslógn	UR	Þvagskál
RWP	Regnavatnslógn	WC	Salerni
FA	Lögn kemur ofan frá næstu hæð	WT	Handlaug
FB	Lögn kemur neðan frá næstu hæð	FL	Gólfniðurfall
TA	Lögn fer upp á næstu hæð	KS	Sturta
TB	Lögn fer niður á næstu hæð	CS	Eldhúsvaskur
LL	Lögn við gólf	FH	Brunaslanga
		ES	Neyðarsturta
		HL	Lögn við loft

- FL1 - Niðurfall úr plasti, niðurvísandi tengistútur DN050, með lyktarlöku og rist úr ryðfri stáli 100x100mm.
- FL2 - Niðurfall úr plasti, niðurvísandi tengistútur DN070, með lyktarlöku og rist úr ryðfri stáli 200x200mm.
- FL3 - Niðurfall úr plasti, niðurvísandi tengistútur DN100, með lyktarlöku og rist úr steypjárnri 150x150mm.
- FL4 - Niðurfall úr plasti, niðurvísandi tengistútur DN100, með lyktarlöku og rist úr steypjárnri 500x500mm. Niðurfall skal vera í álagsflokki C250.
- FL5 - Niðurfallsrenna, niðurvísandi tengistútur DN100, með lyktarlöku og rist úr steypjárnri 100x200mm. Niðurfall skal vera í álagsflokki C250.
- FL6 - Lóðanúrfall, niðurvísandi tengistútur DN100, með lyktarlöku og rist úr steypjárnri 150x150mm. Niðurfall skal vera í álagsflokki DN400.
- FL7 - Hallandi garða niðurfall (staðsett í vegg), lárétt úttak DN50. Ryðfri rist, 50mm dia.

Almennar upplýsingar  
 Stærð á tengingum við hreinlætistæki  
 PE Polyethene  
 PP Polypropylene  
 CI Steypjárn  
 Klósett Ø110 PP  
 Handlaug Ø40 PP  
 Ræstivaskur Ø50 PP  
 Eldhúsvaskur Ø50 PP

ÖLL AFRITUN TEIKNINGAR. AD HLUTA EÐA HEILD. ER HÁÐ SKRIFLEIÐ LEYFI HOVAUNARSTJÓRA.

ÚTGAUFERILL	ÚTGAFA	SKYRINGAR	SKYR
C1	14.04.21	Verkteikning	KE
C2	28.05.21	Verkteikning	KE
C3	03.06.21	Verkteikning	KE

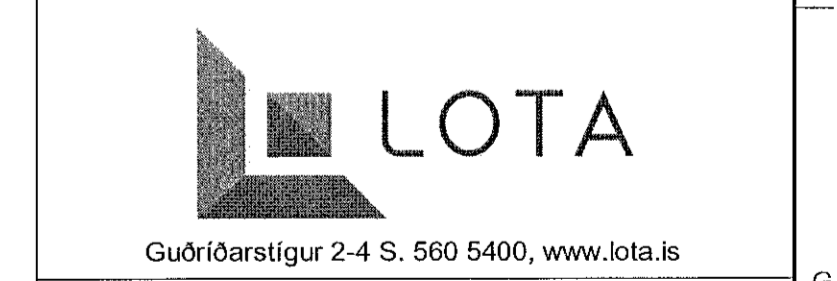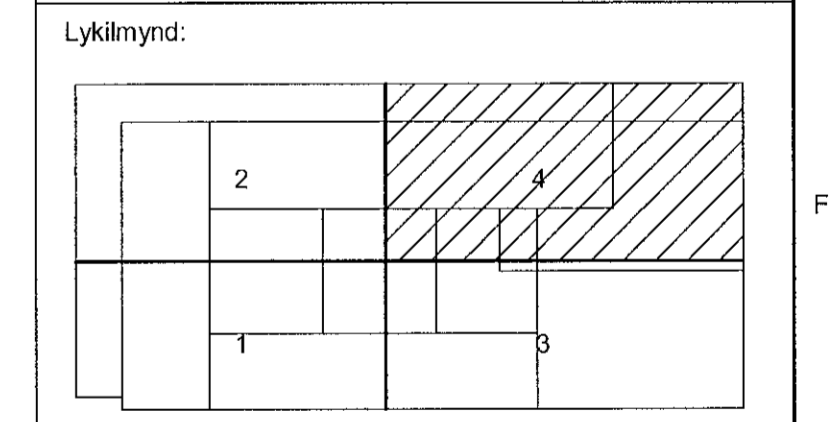

**LINDE - NSH**  
 BÚÐAHELLA 8  
 HAFNARFJÖRÐUR

HEITI TEIKNINGAR:  
 LAGNIR  
 FRÁVEITULAGNIR GRUNNMYND  
 LAGNIR Í GRUNNI 4 AF 8

VERÐI:	6636-001	TEIKNINGAR:	LINDE- P-1.014	BL. NÖMUR:	4
M.V.:	1:50	FRÁMGAÐ:	AG	TEIKNAR:	RM
	A1		AG		EG
	A3		AG		EG

NAFN OG KT. SAMÞYGGJANDA:  
 KRISTINN EIRÍKSSON KT. 120556-2749

LAGNIR Í GRUNNI 4 AF 8  
 1 : 50