STAÐSETNING NIÐURFALLA Á LÓÐ ER EINGÖNGU TIL VIÐMIÐUNNAR. FARA SKAL EFTIR LÓÐARTEIKNINGU ARKITEKTS UM NÁKVÆMA STAÐSETNINGU NIÐURFALLA.

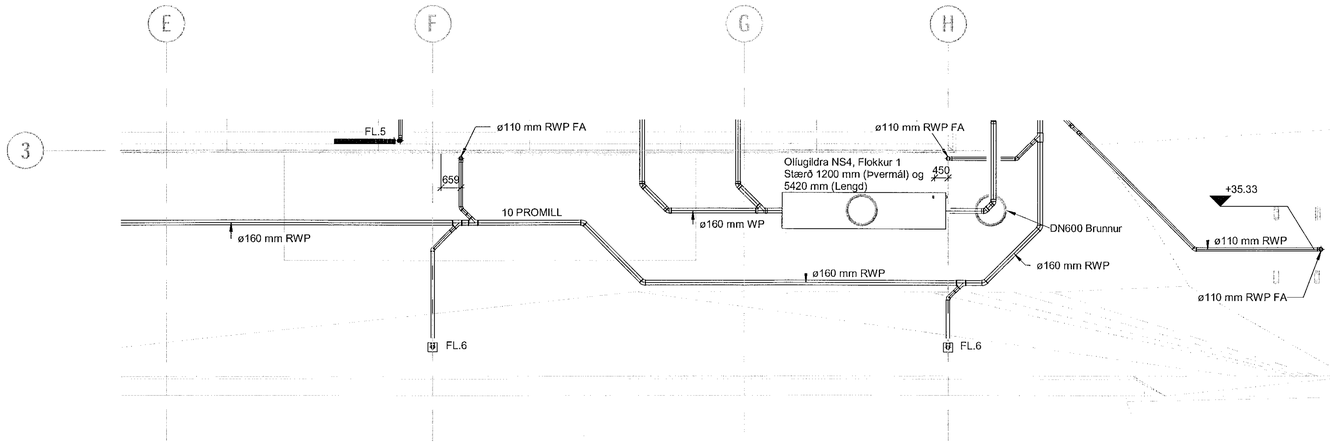

LAGNIR Í GRUNNI 7 AF 8

1 : 100

Samþykkt þann 16. júní 2021
Byggingafulltrúinn í Hafnarfirði

NAFN OG KT. HÖNNUNARSTJÓRA:
ORRI ÁRNASON KT.080864-5749
UNDIRSKRIFT ÁBYRGÐARSTJÓRA:

Skýringar:

1. Allar málsetningar eru í mm nema annað sé skilgreint á teikningum
2. Öll vinna skal unnin í samræmi við þessar teikningar, arkitektateikningar og verklýsingar.
3. Stofnlagnir ofan botnplötu skulu vera úr steypujárni nema annað sé tekið fram á teikningum.
4. Lagnir í jörðu skulu vera úr PVC
5. Greinalagnir ofan botnplötu skulu vera úr PP nema annað sé tekið fram á teikningum
6. Regnavatnslagnir ofan botnplötu skulu vera úr PEH
7. Halli pípu skal vera eins og tekið er fram hér að neðan nema annað sé tekið fram: Skólprör 20 prómil, Regnvatn 10 prómil

WP	Frárennslislögn	UR	Þvagskál
RWP	Regnvatnslögn	WC	Salerni
FA	Lögn kemur ofan frá næstu hæð	WT	Handlaug
		FL	Gólfniðurfall
FB	Lögn kemur neðan frá næstu hæð	SH	Sturta
		KS	Eldhúsvaskur
TA	Lögn fer upp á næstu hæð	CS	Ræstvaskur
		FH	Brunaslanga
TB	Lögn fer niður á næstu hæð	ES	Neyðarsturta
		HL	Lögn við loft
LL	Lögn við gólf		

FL1 - Niðurfall úr plasti, niðurvísandi tengistútur DN050, með lyktarloku og rist úr ryðfríu stáli 100x100mm.
FL2 - Niðurfall úr plasti, niðurvísandi tengistútur DN070, með lyktarloku og rist úr ryðfríu stáli 200x200mm.
FL3 - Niðurfall úr plasti, niðurvísandi tengistútur DN100, með lyktarloku og rist úr steypujárni 150x150mm.
FL4 - Niðurfall úr plasti, niðurvísandi tengistútur DN100, með lyktarloku og rist úr steypujárni 500x500mm. Niðurfall skal vera í álagsflokki C250.
FL5 - Niðurfallsrenna , niðurvísandi tengistútur DN100, með lyktarloku og rist úr steypujárni 100x200mm. Niðurfall skal vera í álagsflokki C250.
FL6 -Lóðaniðurfall, niðurvísandi tengistútur DN100, með lyktarloku og rist úr steypujárni 150x150mm. Niðurfall skal vera í álagsflokki DN400.
FL7 – Hallandi garða niðurfall (staðsett í vegg), lárétt úttak DN50. Ryðfrí rist, 50mm dia.

Almennar upplýsingar
Stærð á tengingum við hreinlætistæki
PP Poly propylene
PE Polyethene
CI Steypujárn
Klósett Ø110 PP
Handlaug Ø40 PP
Ræstivaskur Ø50 PP
Eldhúsvaskur Ø50 PP

ÖLL AFRITUN TEIKNINGAR, AÐ HLUTA EÐA HEILD, ER HÁÐ SKRIFLEGU LEYFI HÖFUNDA.

ÚTGÁFUFERILL

ÚTG.	DAGS.	SKÝRINGAR	SAMÞ.
C1	14.04.21	Verkteikning	KE
C2	28.05.21	Verkteikning	KE
C3	03.06.21	Verkteikning	KE

Lykilmynd:

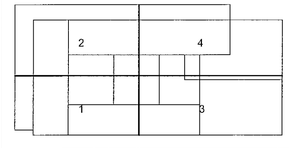

LOTA
Guðríðarstígur 2-4 S. 560 5400, www.lota.is

HEITI VERKS:

LINDE - NSH
BÚÐAHELLA 8
HAFNARFJÖRÐUR

HEITI TEIKNINGAR:

LAGNIR
FRÁVEITULAGNIR GRUNNMYND
LAGNIR Í GRUNNI 7 AF 8

VERKNR:	TEIKNLNR:	BL. NÚMER:
6636-001	LINDE- P-1.017	7

MKV:	HANNAÐ:	TEIKNAÐ:	RÝNI:
1:100 A1 A3	AG	RM	EG

NAFN OG KT. SAMÞYKKJANDA:
KRISTINN EIRÍKSSON KT. 120556-2749

C:\Users\rm\Documents\6636_LOTA_XX-XX-M3-A-0001_rasKNFU.dwt