

Samþykkt þann
16. MAJ 2021
Byggingaáttömin í Hafnarfirði

NAFN OG KT. HÖNNUNARSTJÓRA
ORRI ÁRNASON KT. 080864-5749
LANDSKRIFT HÖNNUNARSTJÓRA

- Skýringar:
- Allar málsetningar eru í mm nema annað sé skilgreint á teikningum
 - Öll vinna skal unnin í samræmi við þessar teikningar, arkitektateikningar og verklysingar.
 - Stofnlagirnir ofan botnplötu skulu vera úr steypujárni nema annað sé tekið fram á teikningum.
 - Lagnir í jörðu skulu vera úr PVC
 - Greinalagnir ofan botnplötu skulu vera úr PP nema annað sé tekið fram á teikningum
 - Regnavatnslagnir ofan botnplötu skulu vera úr PEH
 - Halli pípu skal vera eins og tekið er fram hér að neðan nema annað sé tekið fram: Skólprór 20 prómil, Regnavatn 10 prómil



WP	Frærennislögn	UR	Þvagskál
RWP	Regnavatnslögn	WC	Salerni
FA	Lögn kemur ofan frá næstu hæð	WT	Handlaug
FB	Lögn kemur neðan frá næstu hæð	FL	Gólfniðurfall
TA	Lögn fer upp á næstu hæð	SH	Sturta
TB	Lögn fer niður á næstu hæð	KS	Eldhúsvaskur
LL	Lögn við gólf	CS	Ræstvascur
		FH	Brunaslanga
		ES	Neyðarsturta
		HL	Lögn við loft

- FL1 - Niðurfall úr plasti, niðurvísandi tengistútur DN050, með lykjarloku og rist úr ryðfriú stáli 100x100mm.
 FL2 - Niðurfall úr plasti, niðurvísandi tengistútur DN070, með lykjarloku og rist úr ryðfriú stáli 200x200mm.
 FL3 - Niðurfall úr plasti, niðurvísandi tengistútur DN100, með lykjarloku og rist úr steypujárni 150x150mm.
 FL4 - Niðurfall úr plasti, niðurvísandi tengistútur DN100, með lykjarloku og rist úr steypujárni 500x500mm. Niðurfall skal vera í álagflokki C250.
 FL5 - Niðurfallsrenna, niðurvísandi tengistútur DN100, með lykjarloku og rist úr steypujárni 100x200mm. Niðurfall skal vera í álagflokki C250.
 FL6 - Lóðaníðurfall, niðurvísandi tengistútur DN100, með lykjarloku og rist úr steypujárni 150x150mm. Niðurfall skal vera í álagflokki DN400.
 FL7 - Hallandi garða niðurfall (staðsett í vegg), lárétt úttak DN50. Ryðfri rist, 50mm dia.

Almennar upplýsingar
 Sterð á tengingum við hreinlætistæki
 PP Polypropylene
 PE Polyethene
 CI Steypujárn
 Klósett Ø110 PP
 Handlaug Ø40 PP
 Ræstvascur Ø50 PP
 Eldhúsvaskur Ø50 PP

ÖLL AFRITUN TEIKNINGAR, AD HLUFTA EÐA HEILD, ER HÁÐ SKRIFLEGGU LEYFI HOPIUNDA.

ÚTGÁFUFRILL			
DRG	DRG	SKRIFENDI	SAMB.
C1	03.06.21	Verkefning	KE

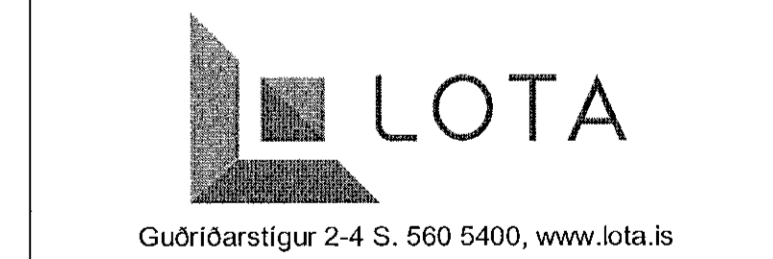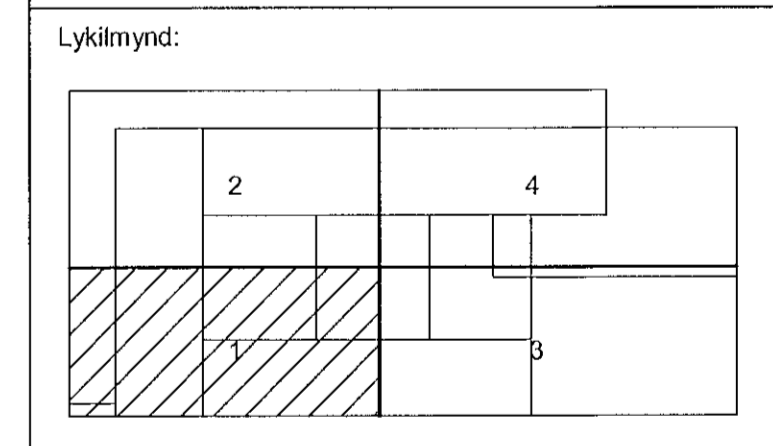

HEITI VERKS:
LINDE - NSH
 BÚÐAHELLA 8
 HAFNARFJÖRÐUR

HEITI TEIKNINGAR:
 LAGNIR
 FRÁVEITULAGNIR
 1.HÆÐ 1 AF 4

VERNRNÖL	TEIKNUN	BL. NÖMUR
6636-001	LINDE- P-1.101	1
MÖL	HAHNÖL	REYN
1:50	A3 AG	RM EG

NAFN OG KT. SAMÞYGGINGAÐA:
 KRISTINN EIRIKSSON KT. 120556-2749

1.HÆÐ 1 AF 4
 1:50