

Samþykkt þann
15. Jún. 2021
Byggingaálfurinn í Hafnarhöfði

NAFN OG KT. HONNUMESTARA
ORRI ÁRNASON KT. 080864-5749
UNDIRSKRIFT HONNUMESTARA

- Skýringar:
- Allar málsetningar eru í mm nema annað sé skilgreint á teikningum
 - Öll vinna skal unnin í samræmi við þessar teikningar, arkitektateikningar og verklysingar.
 - Stofnlagnir ofan botnplötu skulu vera úr steypjámni nema annað sé tekið fram á teikningum.
 - Lagnir í jörðu skulu vera úr PVC
 - Gréinalagnir ofan botnplötu skulu vera úr PP nema annað sé tekið fram á teikningum
 - Regnavatnslagnir ofan botnplötu skulu vera úr PEH
 - Halli pípu skal vera eins og tekið er fram hér að neðan nema annað sé tekið fram: Skólprór 20 prómil, Regnavatn 10 prómil



WP	Frárennsliðgn	UR	Þvagskál
RWP	Regnavatnslögn	WC	Salerni
FA	Lögn kemur ofan frá næstu hæð	WT	Handlaug
FB	Lögn kemur neðan frá næstu hæð	SH	Göfniúrfall
TA	Lögn fer upp á næstu hæð	KS	Sturta
TB	Lögn fer niður á næstu hæð	CS	Ræstivaskur
LL	Lögn við gólf	FH	Brunaslanga
		ES	Neyðarstúrta
		HL	Lögn við loft

- FL1 - Niðurfall úr plasti, niðurvísandi tengistútur DN050, með lyktarlöku og rist úr ryðfriú stáli 100x100mm.
 FL2 - Niðurfall úr plasti, niðurvísandi tengistútur DN070, með lyktarlöku og rist úr ryðfriú stáli 200x200mm.
 FL3 - Niðurfall úr plasti, niðurvísandi tengistútur DN100, með lyktarlöku og rist úr steypjámni 150x150mm.
 FL4 - Niðurfall úr plasti, niðurvísandi tengistútur DN100, með lyktarlöku og rist úr steypjámni 500x500mm. Niðurfall skal vera í álagsflokki C250.
 FL5 - Niðurfallsrenna, niðurvísandi tengistútur DN100, með lyktarlöku og rist úr steypjámni 100x200mm. Niðurfall skal vera í álagsflokki C250.
 FL6 - Lóðanúrfall, niðurvísandi tengistútur DN100, með lyktarlöku og rist úr steypjámni 150x150mm. Niðurfall skal vera í álagsflokki DN400.
 FL7 - Hallandi garða niðurfall (staðsett í vegg), lárétt úttak DN50. Ryðfri rist, 50mm dia.

Almennar upplýsingar
 Staðb á tengingum við Írreinlætistöki
 PP Polypropylene
 PE Polyethene
 CI Steypjám
 Klósett Ø110 PP
 Handlaug Ø40 PP
 Ræstivaskur Ø50 PP
 Eldhúsvaskur Ø50 PP

ÖLL AFARITUN TEIKNINGAR AD HEUTA EDA HEILD, ER HÁÐ SKRIFLEGG LEYFI HÖFUANDA

ÚTGAUFURILL	DATE	SKYRINGAR	SAVA
C1	03.06.21	Verkteikning	KE

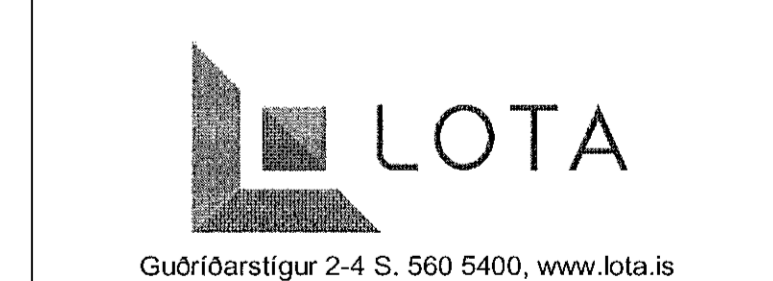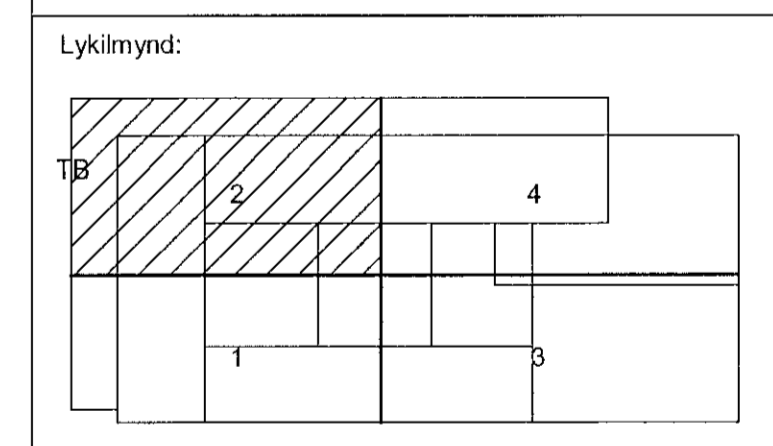

HEITI VERKS:
LINDE - NSH
BÚDAHELLA 8
HAFNARFJÖRDUR

HEITI TEIKNINGAR:
LAGNIR FRÁVEITULAGNIR
1.HÆÐ 2 AF 4

VERKNR:	TEKNA NR:	BL. NÚMUR:
6636-001	LINDE- P-1.102	2
M.V.:	HANNAÐ:	TEKNAÐ:
1:50	A1	AG
	A3	RM
		RYN:
		EG

NAFN OG KT. SAMÞYKKJANDA
 KRISTINN EIRIKSSON KT. 120556-2749

1.HÆÐ 2 AF 4
 1 : 50