

Samþykkt þann
16. Nóv. 2021
Byggingaálfurinn / Háskólinn

NAFN OG KT. HOVAÐARSTJÓRN
ORRI ÁRNASON KT. 080864-5749
UNDRSKRIF HOVAÐARSTJÓRNAR

- Skýringar:
- Allar málsetningar eru í mm nema annað sé skilgreint á teikningum
 - Öll vinna skal unnin í samræmi við þessar teikningar, arkitektateikningar og verkýsingar.
 - Stofnlagirnir ofan botnplötu skulu vera úr steypujárni nema annað sé tekið fram á teikningum.
 - Lagnir í jörðu skulu vera úr PVC
 - Greinlagirnir ofan botnplötu skulu vera úr PP nema annað sé tekið fram á teikningum
 - Regnavatnslagirnir ofan botnplötu skulu vera úr PEH
 - Halli pípu skal vera eins og tekið er fram hér að neðan nema annað sé tekið fram: Skólprór 20 prómil, Regnvatn 10 prómil


WP	Frárennsilsögn	UR	Þvagskál
RWP	Regnavatnsögn	WC	Salerni
FA	Lögn kemur ofan frá næstu hæð	WT	Handlaug
FL	Lögn kemur neðan frá næstu hæð	FL	Gölfniðurfall
FB	Lögn kemur ofan frá næstu hæð	SH	Sturta
TA	Lögn fer upp á næstu hæð	KS	Eldhúsvaskur
OS	Lögn fer niður á næstu hæð	CS	Ræstivaskur
FH	Lögn fer niður á næstu hæð	BH	Brunslanga
ES	Lögn við gólf	ES	Neyðarsturta
HL	Lögn við loft	HL	Lögn við loft

- FL1 - Niðurfall úr plasti, niðurvísandi tengistútur DN050, með lyktarlöku og rist úr ryðfriu stáli 100x100mm.
- FL2 - Niðurfall úr plasti, niðurvísandi tengistútur DN070, með lyktarlöku og rist úr ryðfriu stáli 200x200mm.
- FL3 - Niðurfall úr plasti, niðurvísandi tengistútur DN100, með lyktarlöku og rist úr steypujárni 150x150mm.
- FL4 - Niðurfall úr plasti, niðurvísandi tengistútur DN100, með lyktarlöku og rist úr steypujárni 500x500mm. Niðurfall skal vera í álagsflokki C250.
- FL5 - Niðurfallsrenna, niðurvísandi tengistútur DN100, með lyktarlöku og rist úr steypujárni 100x200mm. Niðurfall skal vera í álagsflokki C250.
- FL6 - Lóðniðurfall, niðurvísandi tengistútur DN100, með lyktarlöku og rist úr steypujárni 150x150mm. Niðurfall skal vera í álagsflokki DN400.
- FL7 - Hallandi garða niðurfall (staðsett í vegg), lárétt úttak DN50. Ryðfri rist, 50mm dia.

Almennar upplýsingar
Stærð á tengingum við hreinlætistæki
PP Polypropylene
PE Polyethene
CI Steypujárn
Klósett Ø110 PP
Handlaug Ø40 PP
Ræstivaskur Ø50 PP
Eldhúsvaskur Ø50 PP

ÖLL AFIRTUN TEIKNINGAR, AÐ HLUTA EÐA HEILD, ER HÁÐ SKRIFLEGGU LEYFI HOFUÐA.

ÚTGÁFUFERILL			
DAGI	DAÐI	SKÝRINGAR	SAÐI
C1	03.06.21	Verkefning	KE

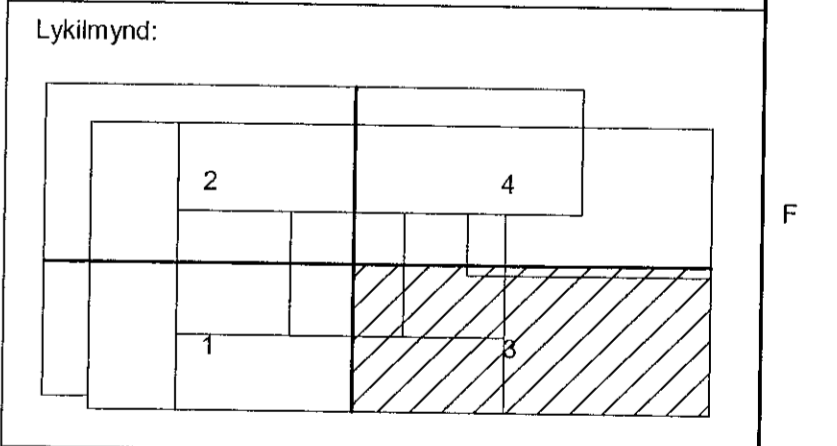

HÉTI VERKS:
**LINDE - NSH
BÚÐAHELLA 8
HAFNARFJÖRÐUR**

HÉTI TEIKNINGAR:
**LAGNIR
FRÁVEITULAGNIR
1.HÆÐ 3 AF 4**

VERKNR:	TEIKNR:	BL. NÚMÉR:
6636-001	LINDE- P-1.103	3
MKV:	HANNAÐ:	TEIKNAD:
1:50	A3	AG
		RM
		EG

NAFN OG KT. SAMÞYKKJANNA:
KRISTINN EIRIKSSON KT. 120556-2749

1.HÆÐ 3 AF 4
1 : 50

C:\Users\orri\Documents\6636-001\6636-001_01.dwg