

Samþykkt þann
16. Júní 2021
Bygginguldrómur / Hafnarfjörður

NAFN OG KT. HÖNNUNARSTJÓRA
ORRI ÁRNASON KT. 060864-5749
UNDERSKRIFT HÖNNUNARSTJÓRA

- Skýringar:
- Allar málsetningar eru í mm nema annað sé skilgreint á teikningum
 - Öll vinna skal unnið í samræmi við þessar teikningar, arkitektateikningar og verkýsingar.
 - Stofnlagir ofan botnplötu skulu vera úr stöppjárnri nema annað sé tekið fram á teikningum.
 - Lagnir í jörðu skulu vera úr PVC
 - Grænlagir ofan botnplötu skulu vera úr PP nema annað sé tekið fram á teikningum
 - Regnavatnslagir ofan botnplötu skulu vera úr PEH
 - Halli pípu skal vera eins og tekið er fram hér að neðan nema annað sé tekið fram: Skólörv 20 prómil, Regnvatn 10 prómil


WP	Frárennsliðgn	UR	Þvagskál
RWP	Regnvatnsliðgn	WC	Salerni
FA	Lögn kemur ofan frá næstu hæð	WT	Handlaug
FB	Lögn kemur neðan frá næstu hæð	FL	Gólfniðurfall
TA	Lögn fer upp á næstu hæð	SH	Sturta
TB	Lögn fer niður á næstu hæð	KS	Eldhúsvaskur
LL	Lögn við gólf	CS	Ræstivaskur
		FH	Brunaslanga
		ES	Neyðarsturta
		HL	Lögn við loft

- FL1 - Niðurfall úr plasti, niðurvísandi tengistútur DN050, með lyktarlöku og rist úr ryðfriðu stáli 100x100mm.
- FL2 - Niðurfall úr plasti, niðurvísandi tengistútur DN070, með lyktarlöku og rist úr ryðfriðu stáli 200x200mm.
- FL3 - Niðurfall úr plasti, niðurvísandi tengistútur DN100, með lyktarlöku og rist úr stöppjárnri 150x150mm.
- FL4 - Niðurfall úr plasti, niðurvísandi tengistútur DN100, með lyktarlöku og rist úr stöppjárnri 500x500mm. Niðurfall skal vera í álagsflokki C250.
- FL5 - Niðurfallsrenna, niðurvísandi tengistútur DN100, með lyktarlöku og rist úr stöppjárnri 100x200mm. Niðurfall skal vera í álagsflokki C250.
- FL6 - Lóðaníðurfall, niðurvísandi tengistútur DN100, með lyktarlöku og rist úr stöppjárnri 150x150mm. Niðurfall skal vera í álagsflokki DN400.
- FL7 - Hallandi garða niðurfall (staðsett í vegg), lárétt úttak DN50. Ryðfri rist, 50mm dia.

Almennar upplýsingar
Stærð á tengingum við hreintætistæki
PP Polypropylene
PE Polyethene
CI Stöppjárn
KÍÓSETT Ø110 PP
Handlaug Ø40 PP
Ræstivaskur Ø50 PP
Eldhúsvaskur Ø50 PP

ÖLL AFRITUN TEIKNINGAR, AÐ HEUTA Eða HEILD, ER HÁÐ SKRIFLEGGU LEYFI HÖFUNDA.

ÚTGÁFUFRERILL			
DRG	DAGS	SKÝRINGAR	DRG
C1	03.06.21	Verkteikning	KE

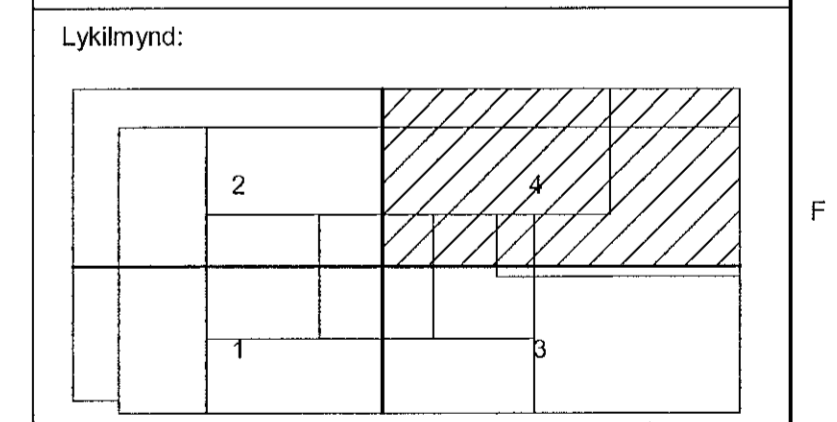

LOTA
Guðrúnarsigur 2-4 S. 560 5400, www.lota.is

HEITI VERKS:
**LINDE - NSH
BÚÐAHELLA 8
HAFNARFJÖRÐUR**

HEITI TEIKNINGAR:
**LAGNIR
FRÁVEITULAGNIR
1.HÆÐ 4 AF 4**

VERKNIÐ:	TEIKNIN:	BL. NÚMÉR:
6636-001	LINDE- P-1.104	4
MÁL:	HÁNNAD:	TEIKNAD:
1:50	A1 A3	RM
	AG	RM
		RYN:
		EG

NAFN OG KT. SAMÞYKKJANGAFA
KRISTINN EIRÍKSSON KT. 120556-2749

1.HÆÐ 4 AF 4
1:50