

Samþykkt þann
16. Júní 2021
Byggingaforritun / Hafnarfirði

NAFN OG KT. HOVAUNARSTJÓRA
ORRI ÁRNASON KY 080864-5749
UNDRSKRIFT HOVAUNARSTJÓRA

- Skýringar:
- Allar málsetningar eru í mm nema annað sé skilgreint á teikningum
 - Öll vinna skal unnin í samræmi við þessar teikningar, arkitektateikningar og verkýsingar.
 - Stofnlagnir ofan botnplötu skulu vera úr steypujámni nema annað sé tekið fram á teikningum.
 - Lagnir í jörðu skulu vera úr PVC
 - Greinalagnir ofan botnplötu skulu vera úr PP nema annað sé tekið fram á teikningum
 - Regnavatnslagnir ofan botnplötu skulu vera úr PEH
 - Halli pípu skal vera eins og tekið er fram hér að neðan nema annað sé tekið fram: Skólprór 20 prómil, Regnvatn 10 prómil



WP	Frárennsliðgn	UR	Þvagskál
RWP	Regnvatnslögn	WC	Salemi
FA	Lögn kemur ofan frá næstu hæð	WT	Handlaug
FB	Lögn kemur neðan frá næstu hæð	FL	Göfniúrfall
TA	Lögn fer upp á næstu hæð	SH	Sturta
TB	Lögn fer niður á næstu hæð	KS	Eldhúsvaskur
LL	Lögn við loft	CS	Ræstvaskur
		FH	Brunaslanga
		ES	Neyðarsturta
		HL	Lögn við loft

- FL1 - Niúrfall úr plasti, niðurvisandi tengistútur DN050, með lyktarlöku og rist úr ryðfriú stáli 100x100mm.
- FL2 - Niúrfall úr plasti, niðurvisandi tengistútur DN070, með lyktarlöku og rist úr ryðfriú stáli 200x200mm.
- FL3 - Niúrfall úr plasti, niðurvisandi tengistútur DN100, með lyktarlöku og rist úr steypujámni 150x150mm.
- FL4 - Niúrfall úr plasti, niðurvisandi tengistútur DN100, með lyktarlöku og rist úr steypujámni 500x500mm. Niúrfall skal vera í álagsflokki C250.
- FL5 - Niúrfallsrenna, niðurvisandi tengistútur DN100, með lyktarlöku og rist úr steypujámni 100x200mm. Niúrfall skal vera í álagsflokki C250.
- FL6 - Lóðanúrfall, niðurvisandi tengistútur DN100, með lyktarlöku og rist úr steypujámni 150x150mm. Niúrfall skal vera í álagsflokki DN400.
- FL7 - Hallandi garða niúrfall (staðsett í vegg), lárétt úttak DN50. Ryðfri rist, 50mm dia.

Almennar upplýsingar
Stærð á teikningum við hreintæstizæki
PP Polypropylene
PE Polyethene
CI Steypujám
Klösett Ø110 PP
Handlaug Ø40 PP
Ræstvaskur Ø50 PP
Eldhúsvaskur Ø50 PP

ÖLL AFRITUN TERNINGAR, AD HILUTA EDA HEILD, ER HÁÐ SKRIFLEGGU LEYFI HOVAUNAR.

DATE	LAGS	SKÝRINGAR	SMÞ
C1	03.06.21	Verkteikning	KE

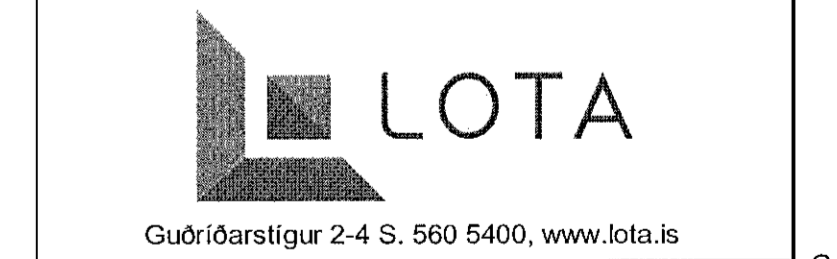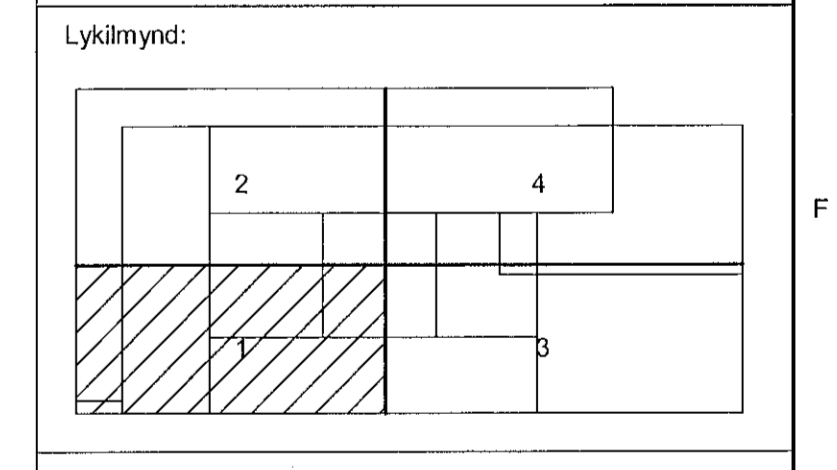

HÉTTI VERKS
LINDE - NSH
BÚÐAHELLA 8
HAFNARFJÖRÐUR

HÉTTI TERNINGAR:
LAGNIR
FRÁVEITULAGNIR
2.HÆÐ 1 AF 4

VERKNIÐ:	6636-001	TEKNIÐ:	LINDE- P-1.201	BL. NÚMÉR:	1
MÖL:	1:50	HAFFNAR:	AG	TEKNAÐ:	RM
	A1		AG		RYM:
	A3		RM		EG

NAFN OG KT. SAMÞYKKJANDA
KRISTINN EIRÍKSSON KT. 120556-2749

2.HÆÐ 1 AF 4
1 : 50