

Samþykkt þann
16. Jún 2021
Byggingfallráðgjafi / Hafnarfjörður

NAFN OG KT. HÖNNUNARSTJÓRA
ORRI ÁRNASON KT. 080864-5249
UNDERSKRIFT OG HÖNNUNARSTJÓRA

- Skyringar:
- Allar málsetningar eru í mm nema annað sé skilgreint á teikningum
 - Öll vinna skal unnið í samræmi við þessar teikningar, arkitektateikningar og verkisýningar
 - Stofnlagnir ofan botnplötu skulu vera úr steypujární nema annað sé tekið fram á teikningum
 - Lagnir í jörðu skulu vera úr PVC
 - Greinalagnir ofan botnplötu skulu vera úr PP nema annað sé tekið fram á teikningum
 - Regnvatnslagnir ofan botnplötu skulu vera úr PEH
 - Halli pípu skal vera eins og tekið er fram hér að neðan nema annað sé tekið fram: Skólprór 20 prómil, Regnvatn 10 prómil


WP	Frárennislögn	UR	Þvagskál
RWP	Regnvatnslögn	WC	Saletni
FA	Lögn kemur ofan frá næstu hæð	WT	Handlaug
FB	Lögn kemur neðan frá næstu hæð	SH	Göfnúrfall
TA	Lögn fer upp á næstu hæð	KS	Eldhúsvaskur
TB	Lögn fer niður á næstu hæð	CS	Ræstvaskur
LL	Lögn við gólf	FH	Brunaslanga
		ES	Neyðarsturta
		HL	Lögn við loft

- FL1 - Niúrfall úr plasti, niðurvisandi tengistútur DN050, með lyktarlöku og rist úr ryðfriju stáli 100x100mm.
- FL2 - Niúrfall úr plasti, niðurvisandi tengistútur DN070, með lyktarlöku og rist úr ryðfriju stáli 200x200mm.
- FL3 - Niúrfall úr plasti, niðurvisandi tengistútur DN100, með lyktarlöku og rist úr steypujární 150x150mm.
- FL4 - Niúrfall úr plasti, niðurvisandi tengistútur DN100, með lyktarlöku og rist úr steypujární 500x500mm. Niúrfall skal vera í álagsflokki C250.
- FL5 - Niúrfallsrenna, niðurvisandi tengistútur DN100, með lyktarlöku og rist úr steypujární 100x200mm. Niúrfall skal vera í álagsflokki C250.
- FL6 - Lóðaniúrfall, niðurvisandi tengistútur DN100, með lyktarlöku og rist úr steypujární 150x150mm. Niúrfall skal vera í álagsflokki DN400.
- FL7 - Hallandi garða niúrfall (staðsett í vegg), lárétt úttak DN50. Ryðfri rist, 50mm dia.

Almennar upplýsingar
Stærð á tengingum við hreinlætistæki
PP Polypropylene
PE Polyethene
CI Steypujárn
Klösett Ø110 PP
Handlaug Ø40 PP
Ræstvaskur Ø50 PP
Eldhúsvaskur Ø50 PP

ÖLL AFÞRITUN TEIKNINGAR, AÐ HLEUTA Eða HEILD, ER HÁÐ SKRIFLEGA LEYFI HÖFUNDA.

ÚTGÁFUFERILL			
ÖTIS	DAGS	SKYRINGAR	SAMM.
C1	03.06.21	Verkeikning	KE

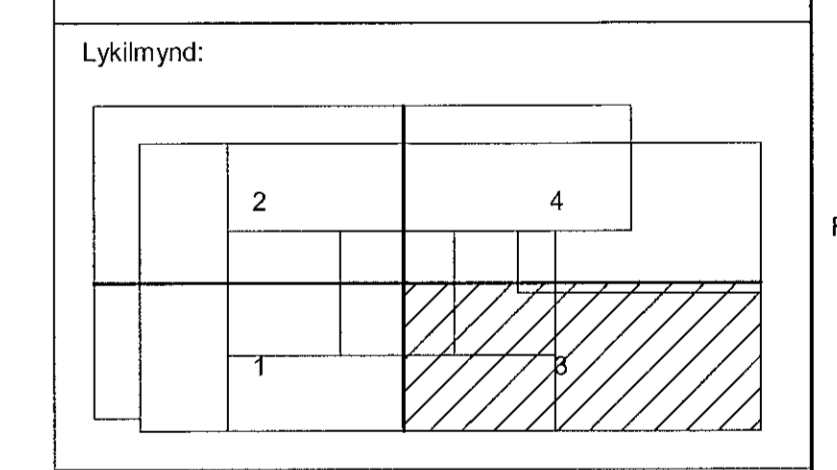

HEITI VEIÐS
LINDE - NSH
BÚÐAHELLA 8
HAFNARFJÖRÐUR

HEITI TEIKNINGAR
LAGNIR
FRÁVEITULAGNIR
2.HÆÐ 3 AF 4

KEIÐNÖMUR:	TEIKNINUMER:	BL. NÖMUR:
6636-001	LINDE- P-1.203	3
SKALA:	FRÁMUNAR:	RYM:
1:50	A3	EG
NAFN OG KT. SAMBYGGJANDA KRISTINN EIRIKSSON KT. 120556-2749		

2.HÆÐ 3 AF 4
1 : 50

C:\Users\user\Documents\6636-001\2021-06-03_10:01_2021-06-03_10:01.dwg