

Samþykkt þann
16. Jún 2021
Byggingaábyrgðarmannafélagið

NAFN OG KT. HÖNNUNARSTJÓRA
ORRI ÁRNASON KT. 080864-5749
UNDERSKRIFT HÖNNUNARSTJÓRA

- Skýringar:
- Allar málsetningar eru í mm nema annað sé skilgreint á teikningum
 - Öll vinna skal unnin í samræmi við þessar teikningar, arkitektateikningar og verkýsingar
 - Allar neysluvatnslagnir skulu vera úr ryðfríu stáli



- FA Lögn kemur ofan frá næstu hæð
- FB Lögn kemur neðan frá næstu hæð
- TA Lögn fer upp á næstu hæð
- TB Lögn fer niður á næstu hæð
- LL Lögn við gólf
- HL Lögn við loft
- UR Þvagskál
- WC Salerni
- WT Hændslaug
- FL Gólfniðurfall
- SH Sturta
- KS Eldhúsvaskur
- CS Ræstvascur
- FH Brunaslanga
- ES Neyðarsturta

- BCWS Kælt neysluvatn
- DHWF Heitt neysluvatn
- DHWR Hringrás f. heitt neysluvatn
- BSL Brunaslanga



ÖLL AFRITUN TEIKNINGAR AD FLUTA EÐA HEILD. ER HÁÐ SKRIFLEGU LEYFI HÖFUNDA.

ÚTIF	DAGS	SKÝRINGAR	SAÐM
C1	03.06.21	Verkteikning	KE

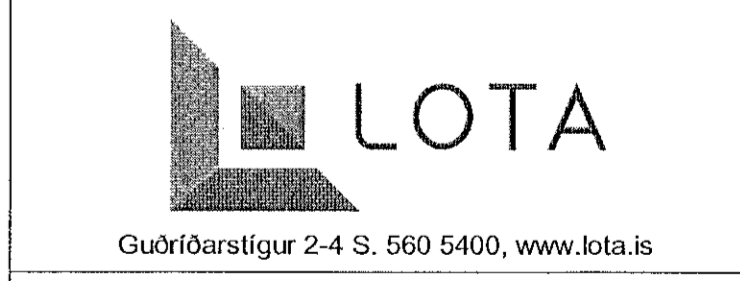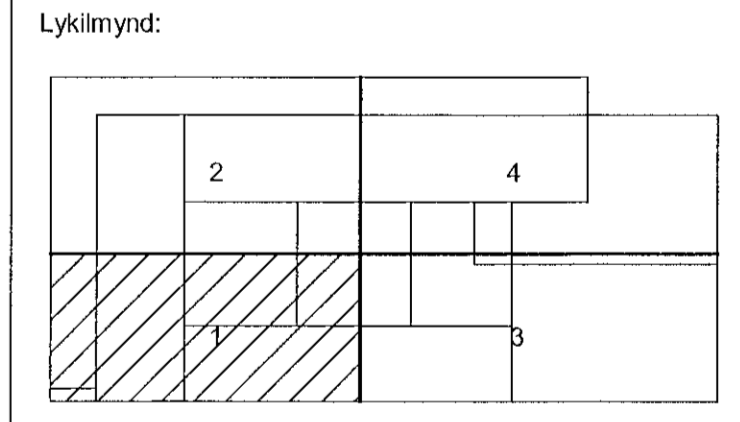

HEITI VERKS:
LINDE - NSH
BÚÐAHELLA 8
HAFNARFJÖRÐUR

HEITI TEIKNINGAR:
LAGNIR NEYSLUVATN
1.HÆÐ 1 AF 4

VERNRÍÐI: 6636-001	TEKNI-NR: LINDE- P-3.101	BL. NÚMÉR: 1
MÁSKY. 1:50	MÁSKY. A1 A3	RYM. EG

NAFN OG KT. SAMRÁÐSMAÐJARA
KRISTINN EIRIKSSON KT. 120556-2749

[Signature]

1.HÆÐ 1 AF 4
1 : 50