

Samþykkt þann
16. Jún 2021
Byggingulduzzinn / Húsnáðarfróð

NAFN OG KT. HÖNNUNARFRÖMMA
ORRI ÁRNASON KT. 080864-5749
UNDIRSKRIFT HÖNNUNARFRÖMMA

Skýringar:
1. Allar málsetningar eru í mm nema annað sé skilgreint á teikningum
2. Öll vinnu skal unnin í samræmi við þessar teikningar, arkitektartekningar og verklysingar
3. Allar neysluvatnslagnir skulu vera úr ryðfríu stáli


FA Lögn kemur ofan frá næstu hæð
FB Lögn kemur neðan frá næstu hæð
TA Lögn fer upp á næstu hæð
TB Lögn fer niður á næstu hæð
LL Lögn við gólf
HL Lögn við loft
UR Þvagskál
WC Salerni
WT Handlaug
FL Gólfniðurfall
SH Sturta
KS Eldhúsvaskur
CS Ræstvascur
FH Brunaslanga
ES Neyðarsturta

BCWS Kalt neysluvatn
DHWF Heitt neysluvatn
DHW Riringrás f. heitt neysluvatn
BSL Brunaslanga

--- DHWF
--- DHWR
--- BCWS

ÖLL AFRITUN TERNINGAR, AD HULTA EDA HELD, ER HAD SKRIFLEGU LEYTI HÖFUNDA

ÚTGÁFUFERILL			
ÚTG.	DAGS	SKÝRINGAR	SAMB.
C1	03.06.21	Verkteikning	KE

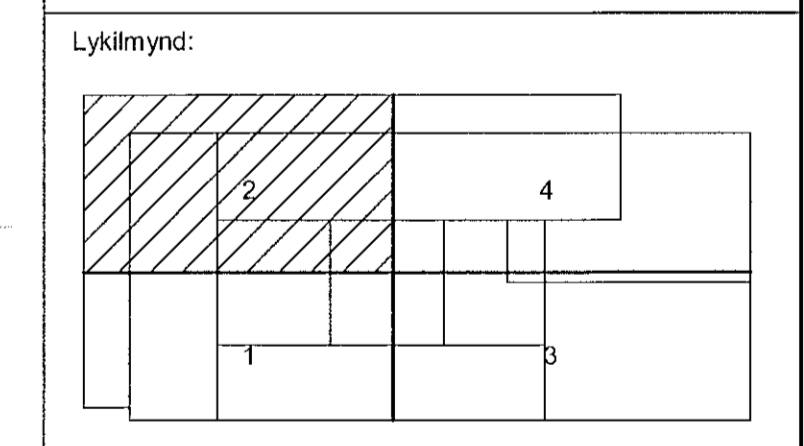

LOTA
Guðríðarstigur 2-4 S. 560 5400, www.lota.is

HEITI VERKS:
**LINDE - NSH
BÚÐAHELLA 8
HAFNARFJÖRÐUR**

HEITI TEIKNINGAR:
**LAGNIR
NEYSLUVATN
1.HÆÐ 2 AF 4**

VERKNR: 6636-001	TEKNNR: LINDE- P-3.102	BL. NÚMÉR: 2
MKV: 1:50	SKALA: A3	RYM: EG

NAFN OG KT. SAMRYKKAJANDA:
KRISTINN EIRIKSSON KT. 120556-2749

Kristinn Eiríksson

1.HÆÐ 2 AF 4
1 : 50