


Samþykkt barn
16. Júní 2021
Bygginguvaldinn í Hafnarfirði

NAFN OG KT. HÖFUNNARSTJÓRA
ORRI ÁRMASSON, KT. 080858-5749
LINDSKRIFT HÖFUNNARSTJÓRA

- Skýringar:
- Allar málsetningar eru í mm nema annað sé skilgreint á teikningum
 - Öll vinna skal unnin í samræmi við þessar teikningar, arkitektateikningar og verkýsingar
 - Allar lagnir við loft skulu vera úr svörtu stáli
 - Allar sýnilegar lóðréttar lagnir og lagnir við gólf skulu vera úr galvaniseruðu stáli
 - Hitablasar eiga að vera settir upp í 3500mm hæð frá gólf (mælt frá steyplu gólfi að neðri brún hitablasara)

- FA Lögn kemur ofan frá næstu hæð
- FB Lögn kemur neðan frá næstu hæð
- TA Lögn fer upp á næstu hæð
- TB Lögn fer niður á næstu hæð
- LL Lögn við gólf
- HL Lögn við loft



- UR Þvagskál
- WC Salerni
- WT Handlaug
- FL Gólfíðurfali
- SH Sturta
- KS Eltöðuvaskur
- CS Ræstyaskur
- FH Brunslanga
- ES Neyðarsturta
- CS Svart stál
- GS Galvaniserað stál

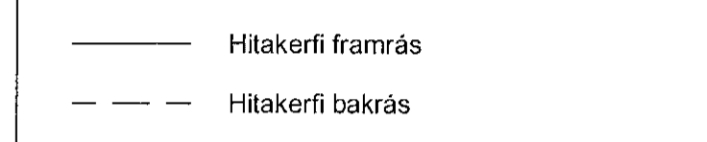

ÖLL AFTRITUN TEIKNINGAR AÐ FLUTA EGA HEILD, ER HÁÐ SKRIFLEGGU LEYFI HÖFUNNA

ÚTGÁFUFRERILL

DATE	REVISION	DESCRIPTION	STATUS
03.06.21	01	Verkteikning	KE

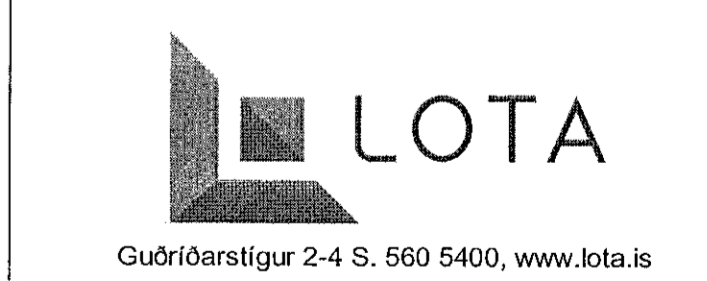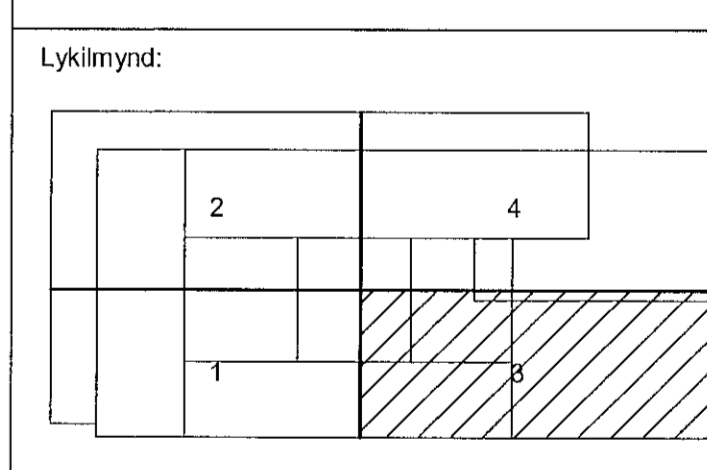

HEITI VERKS:
LINDE - NSH
BÚÐAHELLA 8
HAFNARFJÖRÐUR

HEITI TEIKNINGAR:
LAGNIR
HITALAGNIR
1.HÆÐ 3 AF 4

VERNRN: 6636-001	TEIKNIN: LINDE- P-4.103	BL. NÚMÉR: 3
MÖP: 1:50	HAFNAR: A1 A3	RYM: EG

NAFN OG KT. SAMÞYKKJANDA:
KRISTINN EIRIKSSON KT. 120556-2749

Radiators dt = 35 °C

Nr.	Type / height / of radiator	length [mm]	Power [W]	Connection
101	22/600	1600	1533	A-D
102	22/600	1200	1150	A-D
103	22/600	1200	1150	A-D
104	21/600	600	442	A-B
105	22/600	1200	1150	A-D
106	21/600	600	442	A-B
107	11/600	1800	1040	A-D
108	11/600	1800	1040	A-D
109	21/600	600	442	A-B
110	21/600	600	442	A-B
111	22/600	1600	1533	A-D
112	22/600	1200	1150	A-D
113	22/600	1200	1150	A-D
114	21/600	600	442	A-B
115	21/600	600	442	A-B
116	21/600	600	442	A-B

Alls atkóst 14010

1.HÆÐ 3 AF 4
1 : 50

C:\Users\otom\Documents\6636-001\A3\A3-04-2-001_01.dwg