


ar

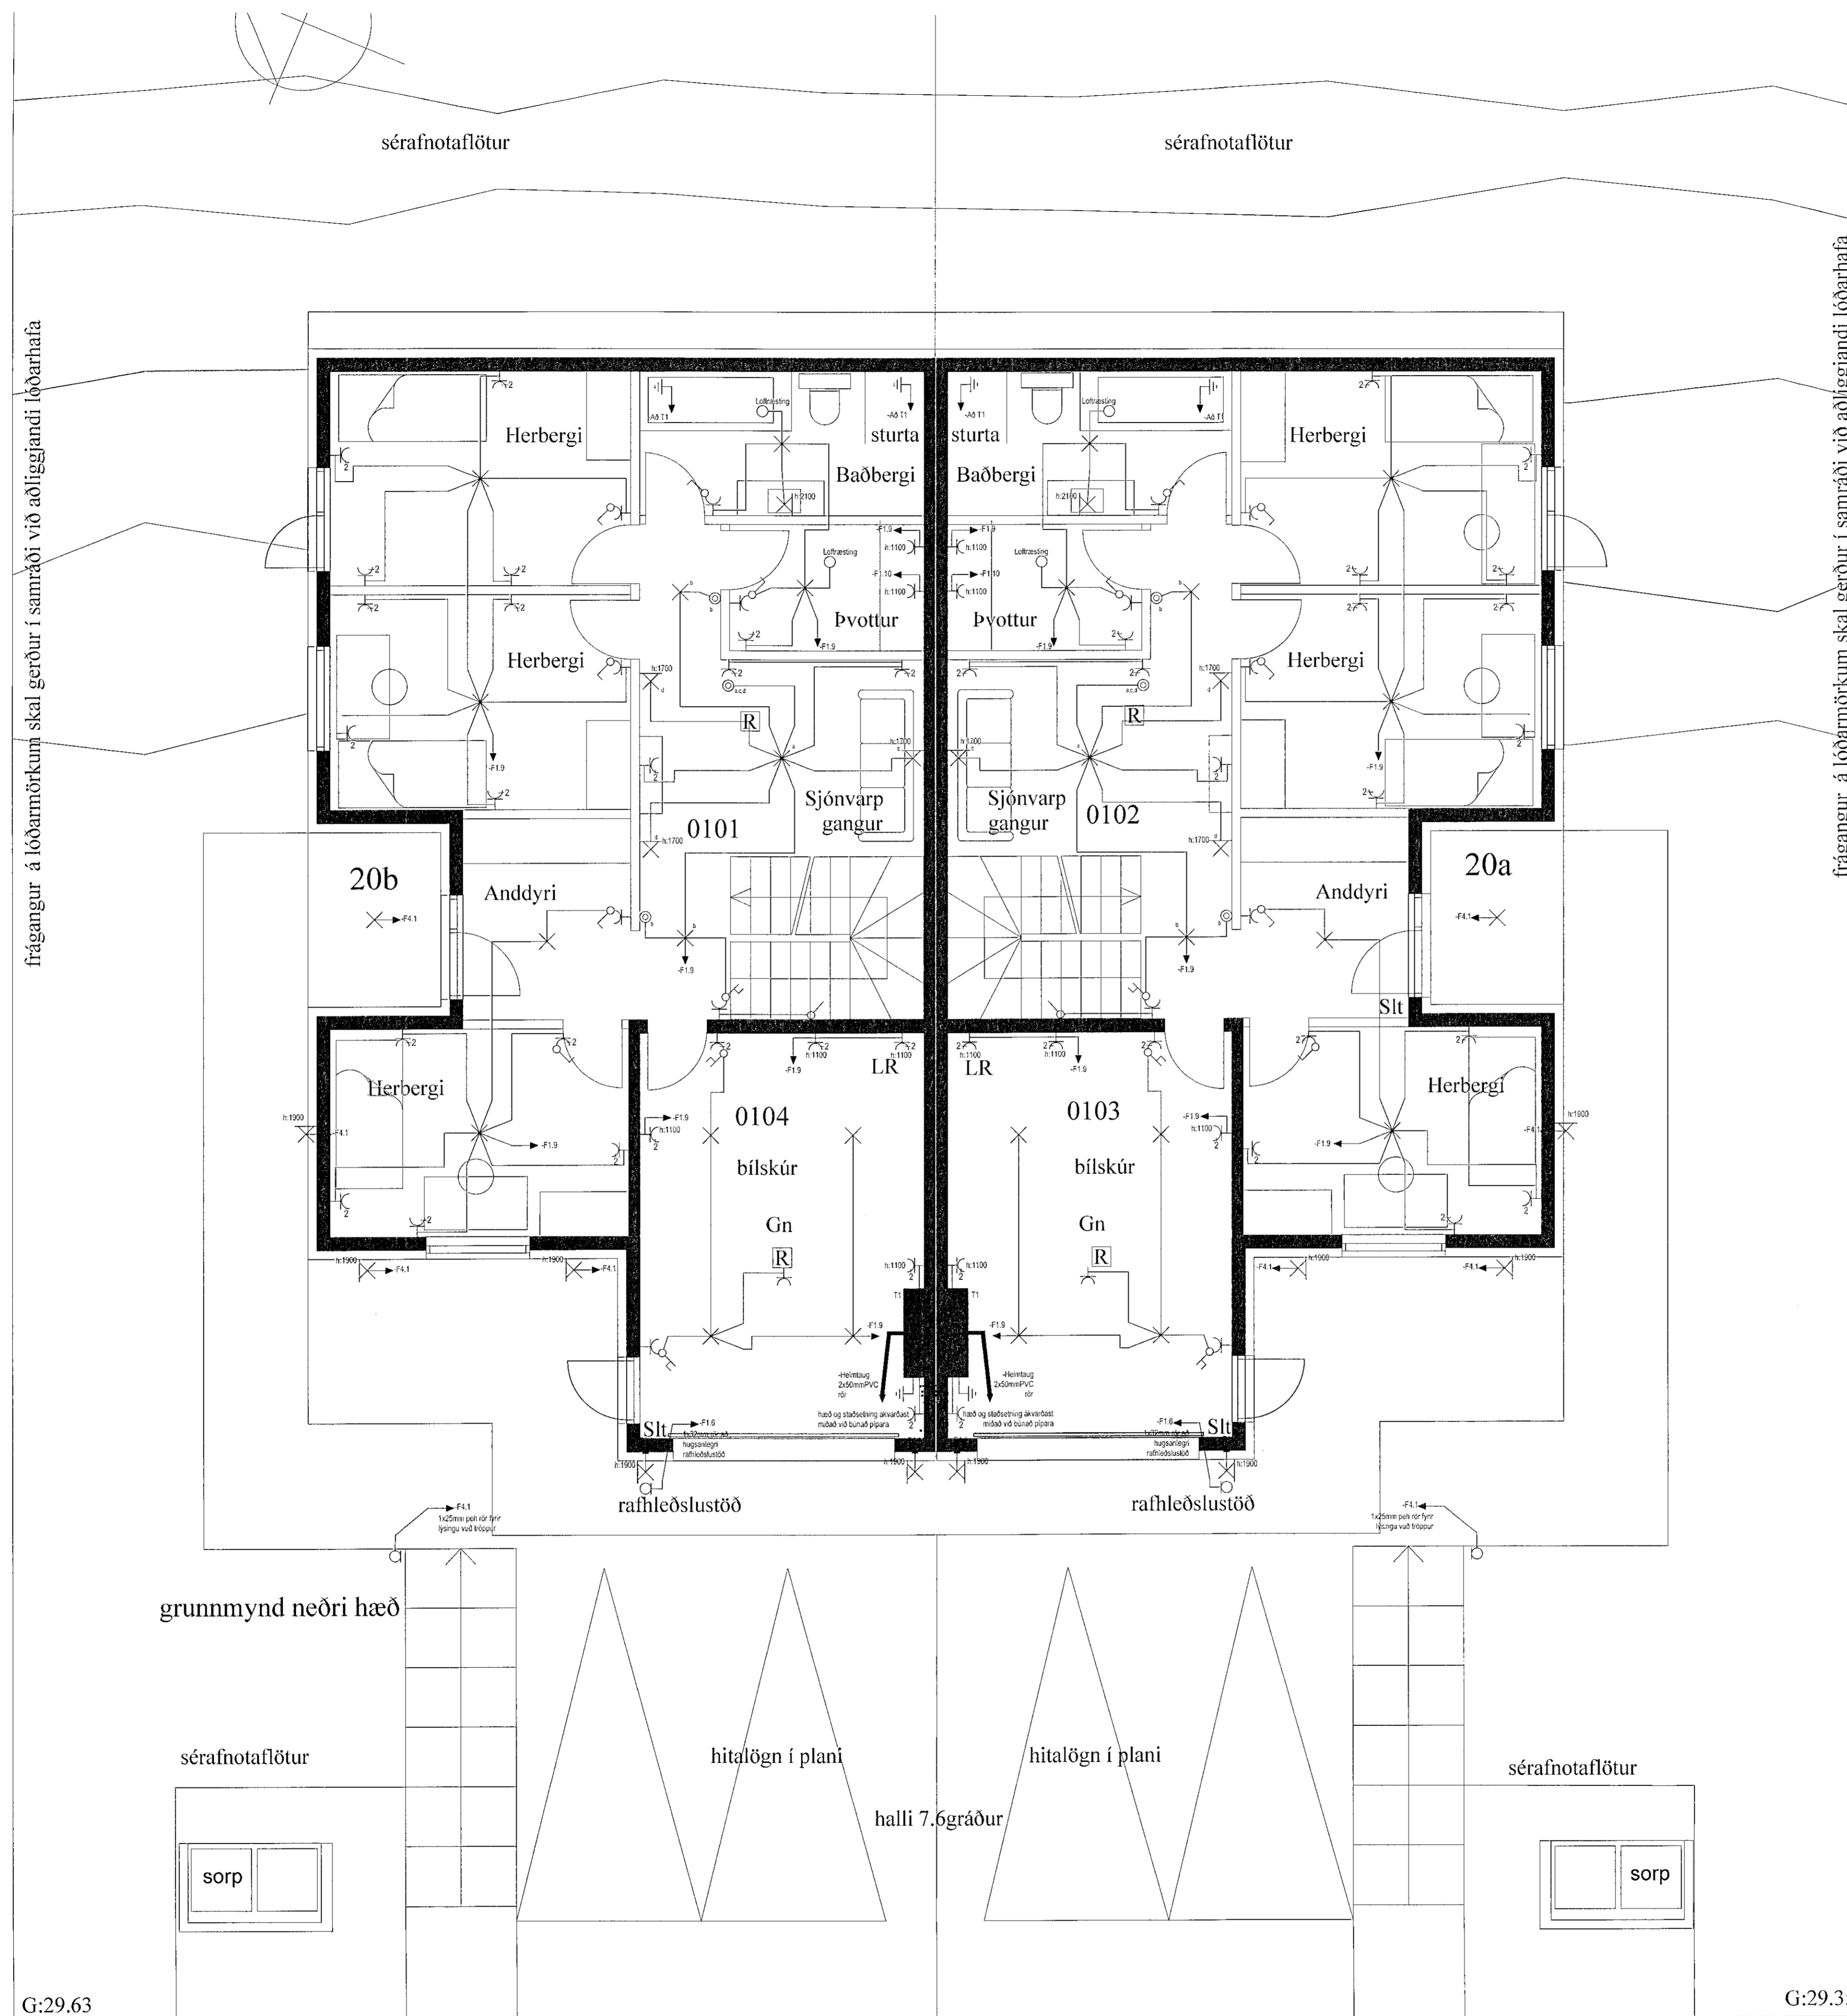

G:29.63

G:29.35

Undirskrift aðalhönnuðar / samræmingarhönnuðar

Viglundur Guðmundsson, Huldúhóll 13 820 Eyrarbakka viglundur@simnet.is, 632-1232			
Verkefni	Verkinúmer	Verkið	
Tinnuskarð 20	2206_03	Lágspenna 1. hæð	
Höfundur	Teknað	Dagur	Frúntíðar
Viglundur	Viglundur	08.06.2022	A1
Verkefni	Mkv.		Blátt rí
Staðsetning	1:50		102
Hafnarfirði	Kommala		
Samþykkt	Viglundur G.		0305765009