


Undirskrift aðalhönnuðar / samræmingarhönnuðar

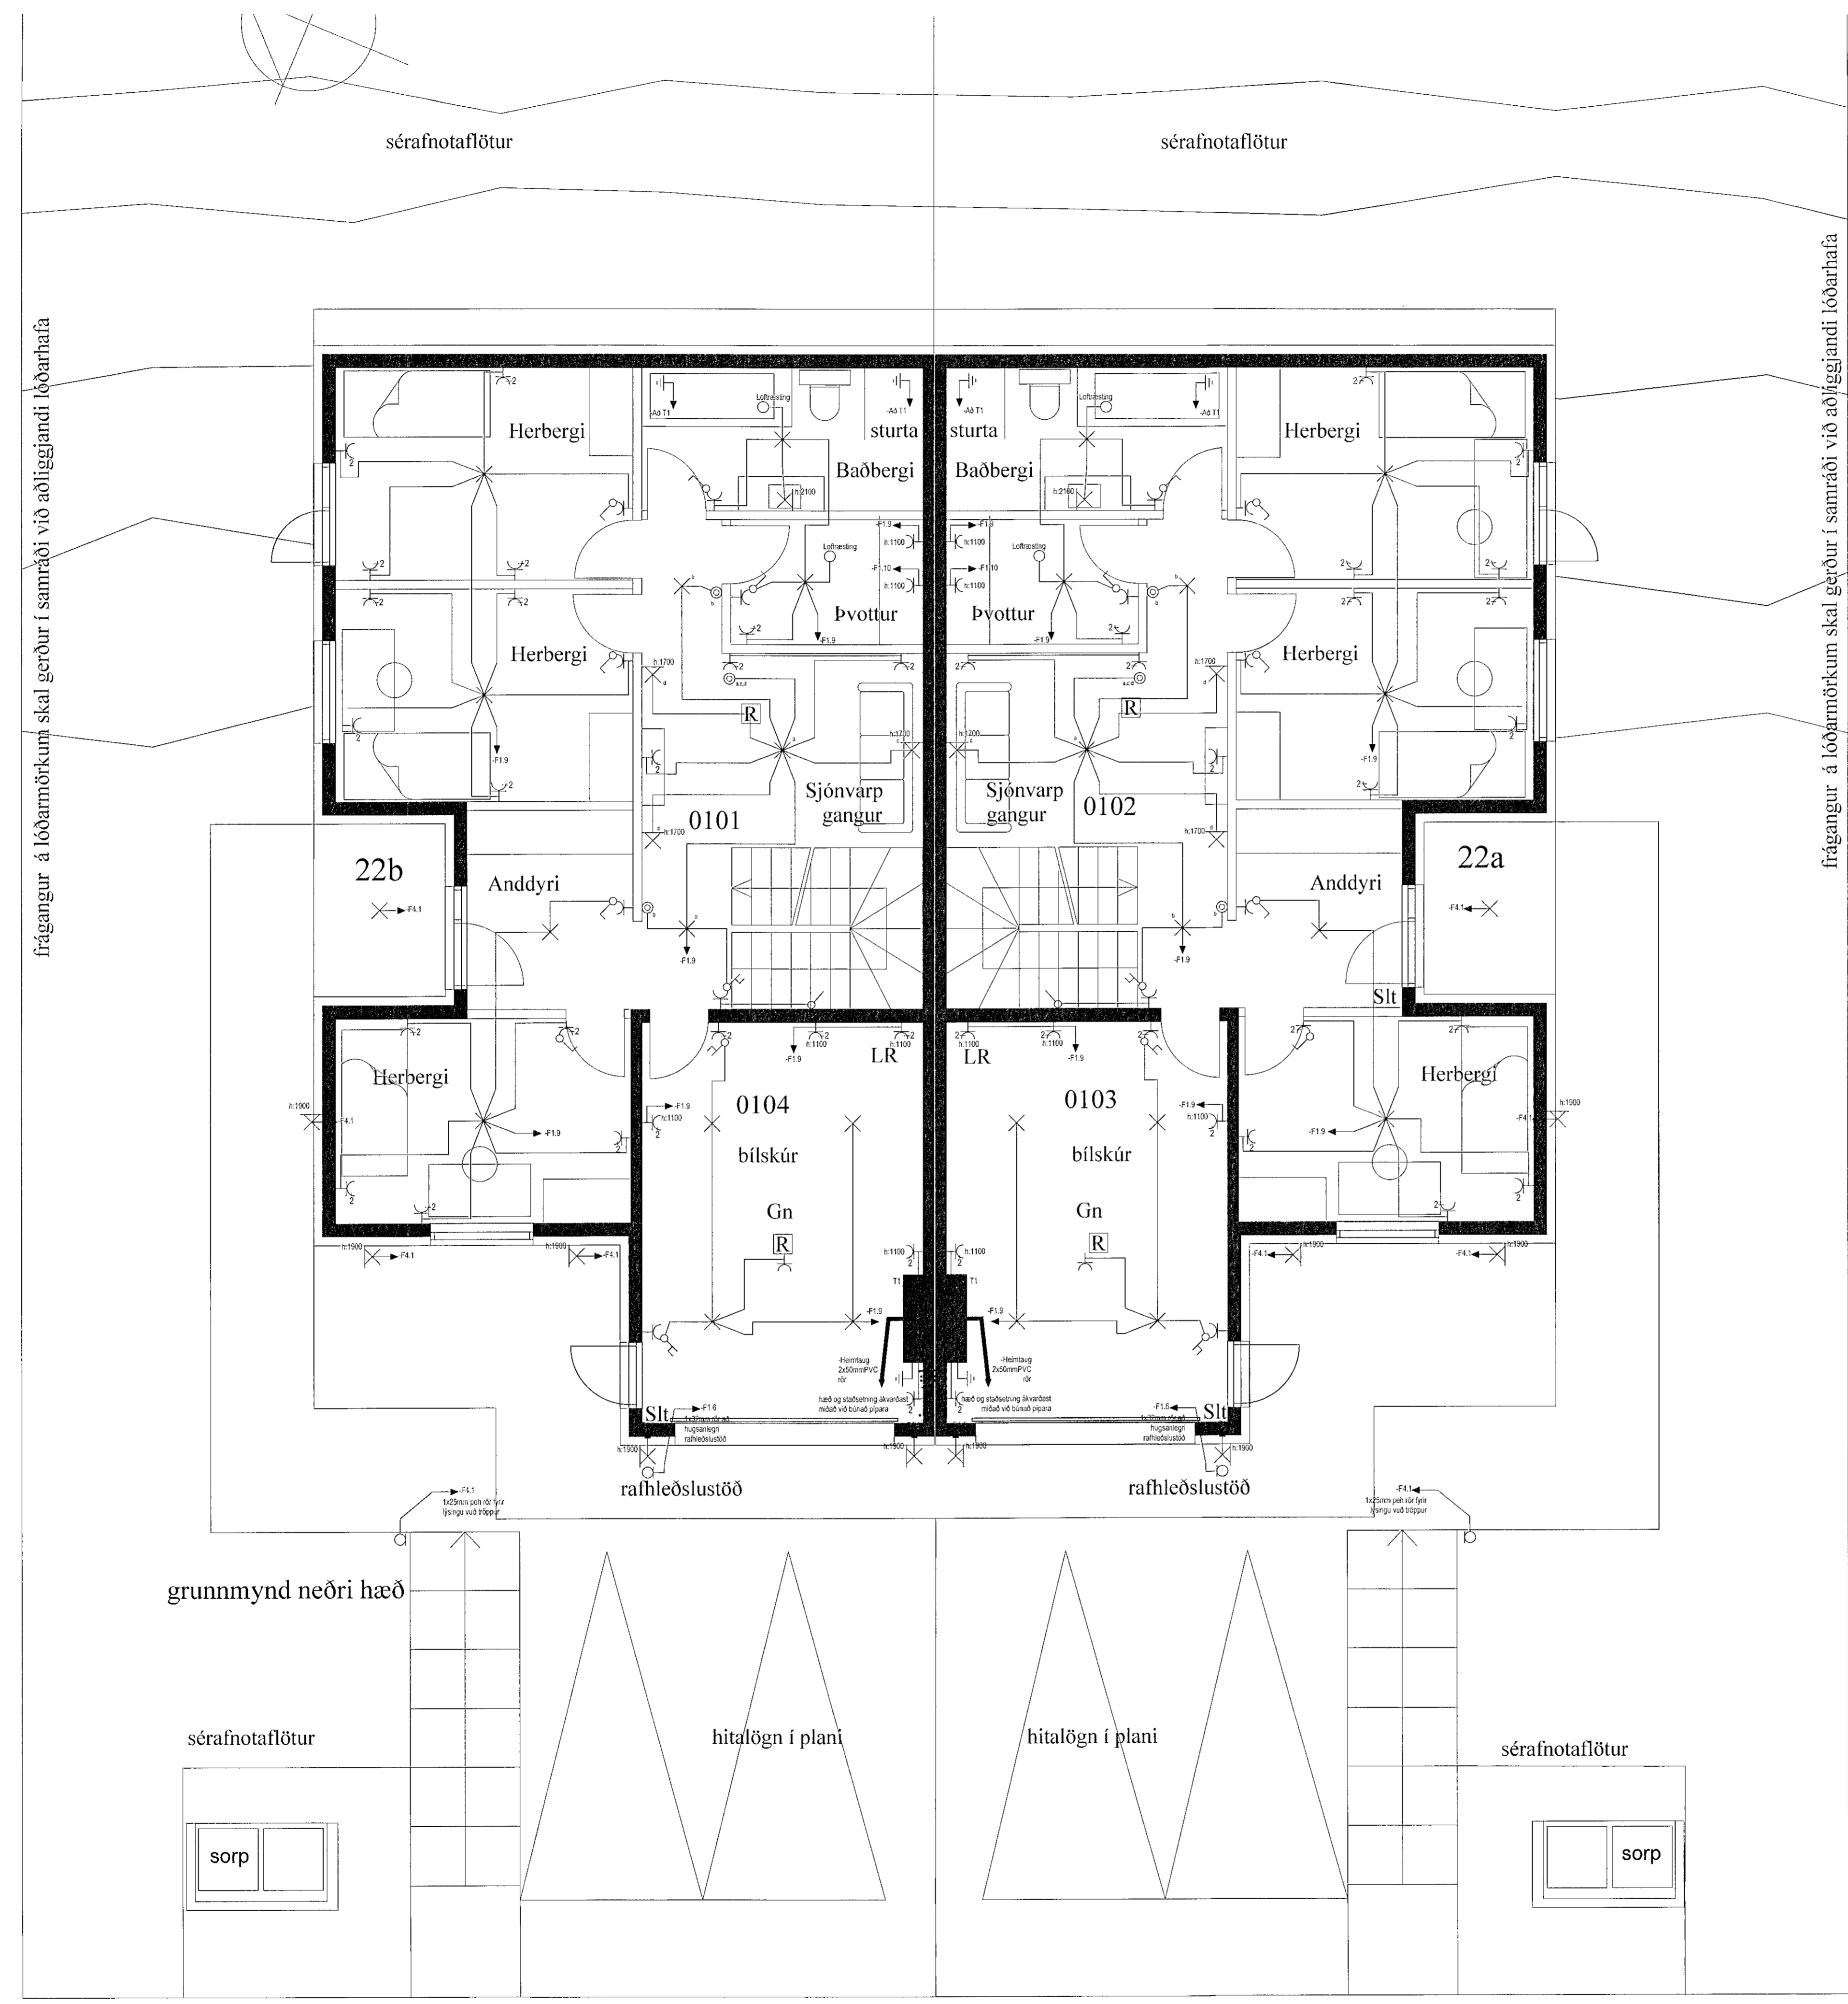

Viglundur Guðmundsson, Huldúhöll 13 820 Eyrbakka viglundur@simnet.is, 832-1232			
Verkefni	Verknumér	2206_04	
	Verkhúsi	Tinnuskarð 22	
Hannað	Teknað	Dags	Frumstærð
Viglundur	Viglundur	08.06.2022	A1
Verkskipti		Mkv.	1:50
Staðsetning		Blátt nr.	102
Sambýkt	Kennitala	Viglundur G. 0305765009	