


Undirskrift aðalhönnuðar / samræmingarhönnuðar


frágangur á lóðarmörkum skal gerður í samráði við aðliggjandi lóðarhafa

frágangur á lóðarmörkum skal gerður í samráði við aðliggjandi lóðarhafa

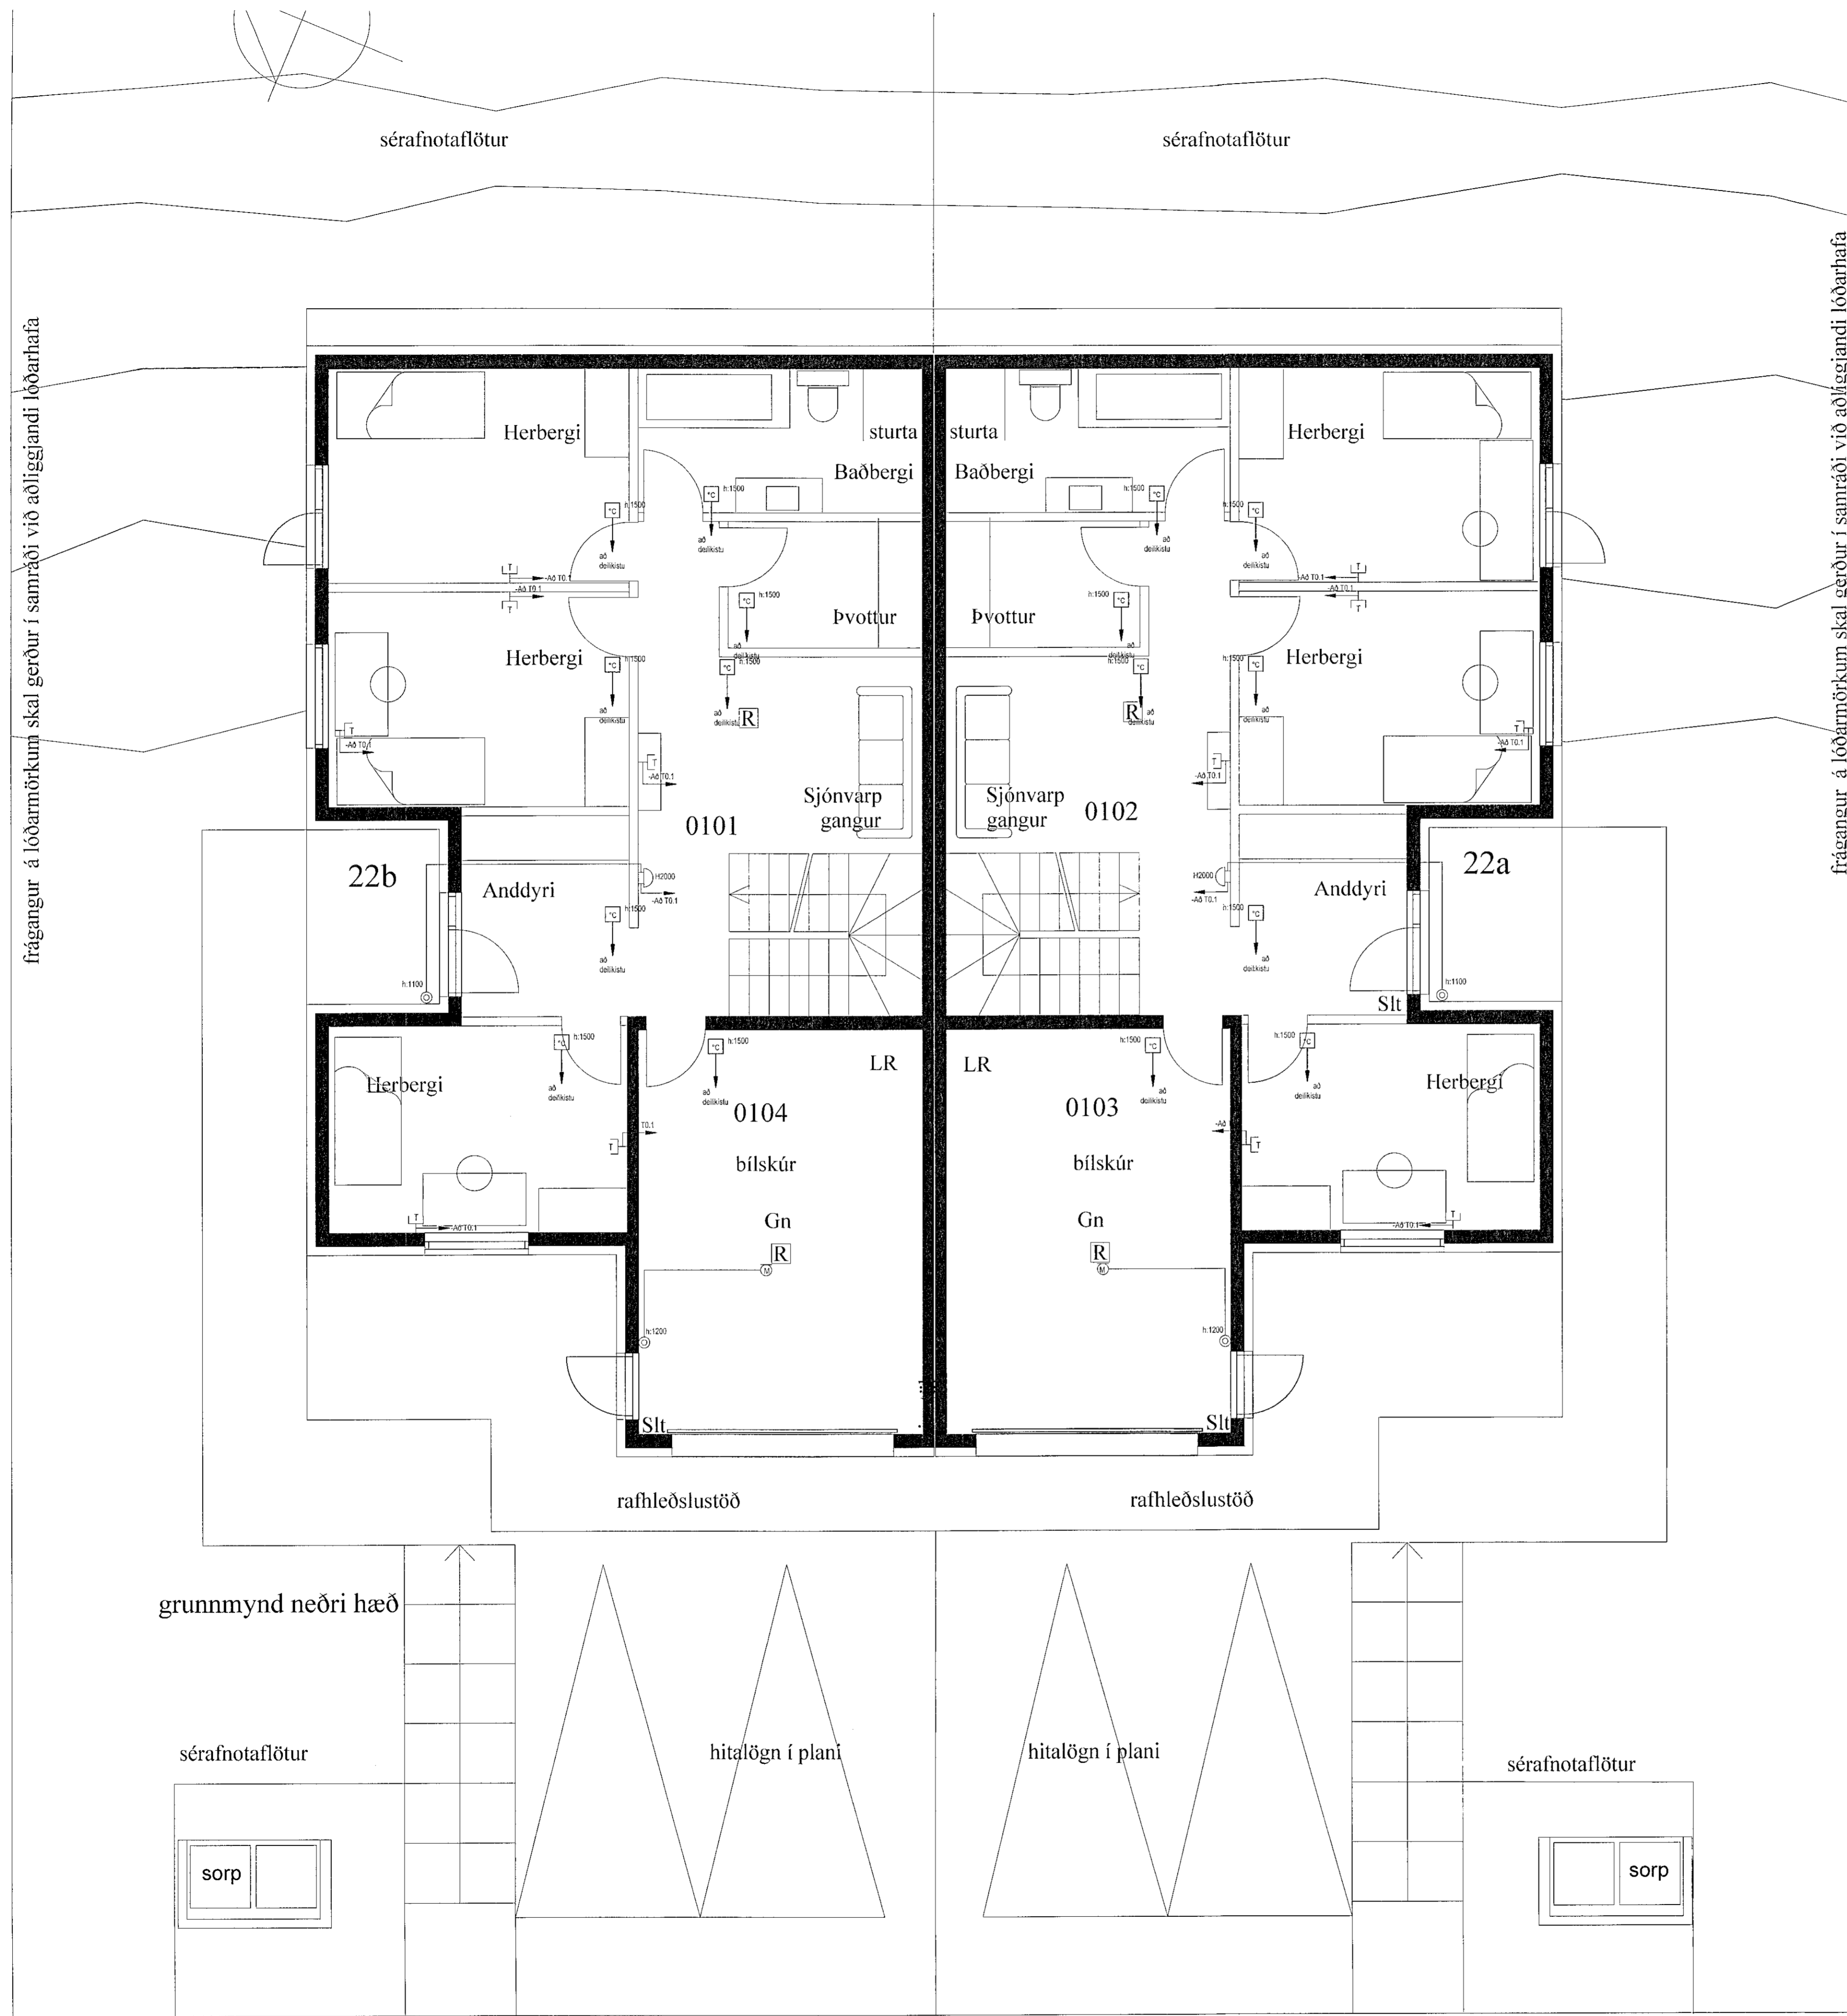


grunnmynd neðri hæð


sérafnotaðflötur

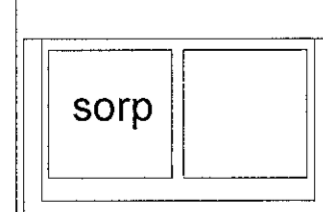


hitalögn í plani

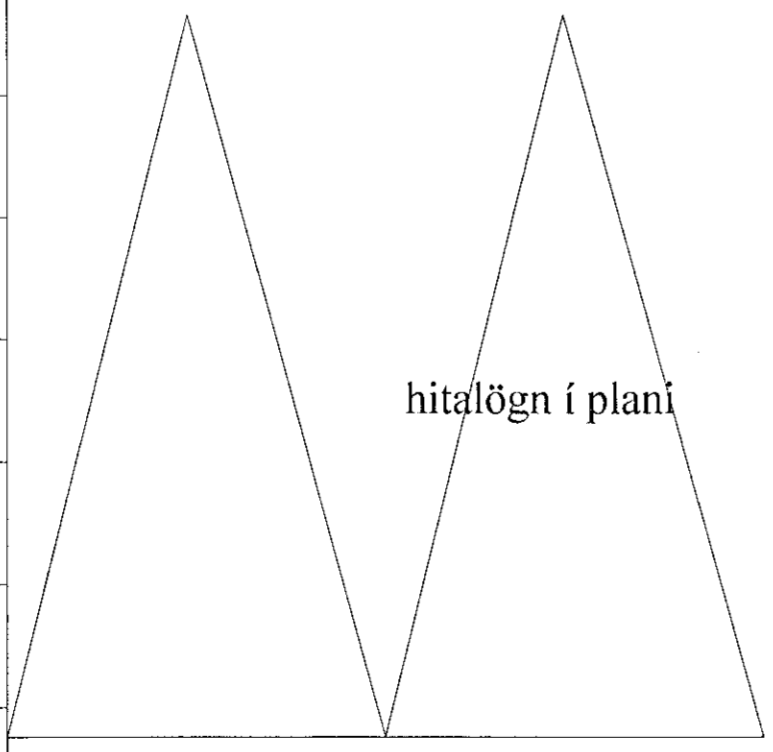

hitalögn í plani

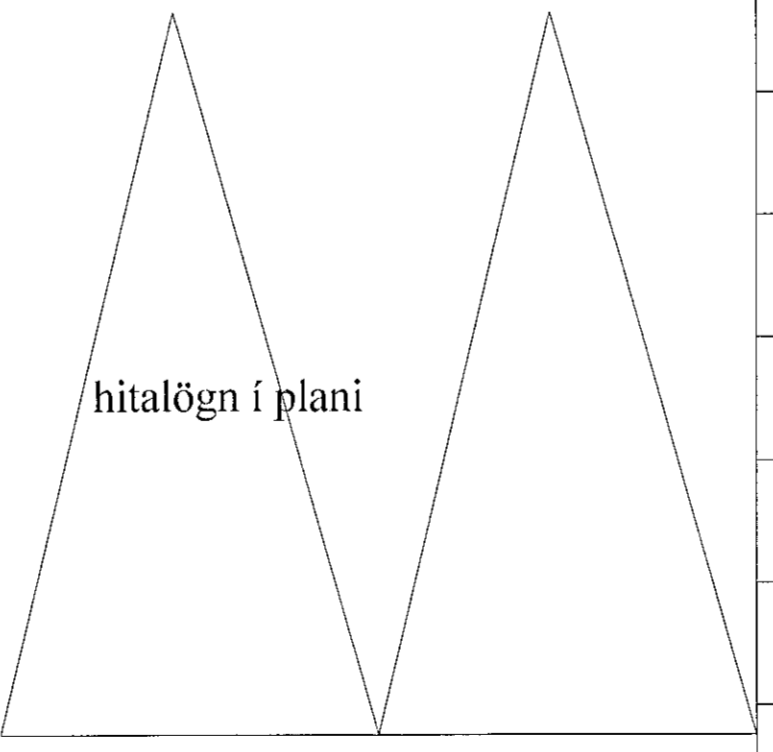

sérafnotaðflötur

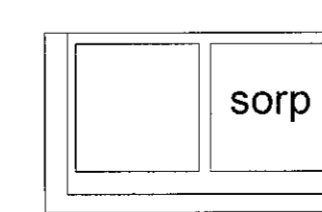

Viglundur Guðmundsson, Hulduhóll 13 820 Eyrarbakka viglundur@simnet.is, 832-1232			
Verkefni	2206_04	Verkefni	
Tinnuskarð 22		Smáspenna 1. hæð	
Hannað	Teknað	Dagur	Frumsýning
Viglundur	Viglundur	08.06.2022	A1
Verkaupur		Mkv.	1:50
Staðsetning		Bláð nr.	103
Hafnarfirði			
Samþykkt	Kennitala		
Viglundur G.	0305765009		