




AFSTÖÐUMYND. 1:500

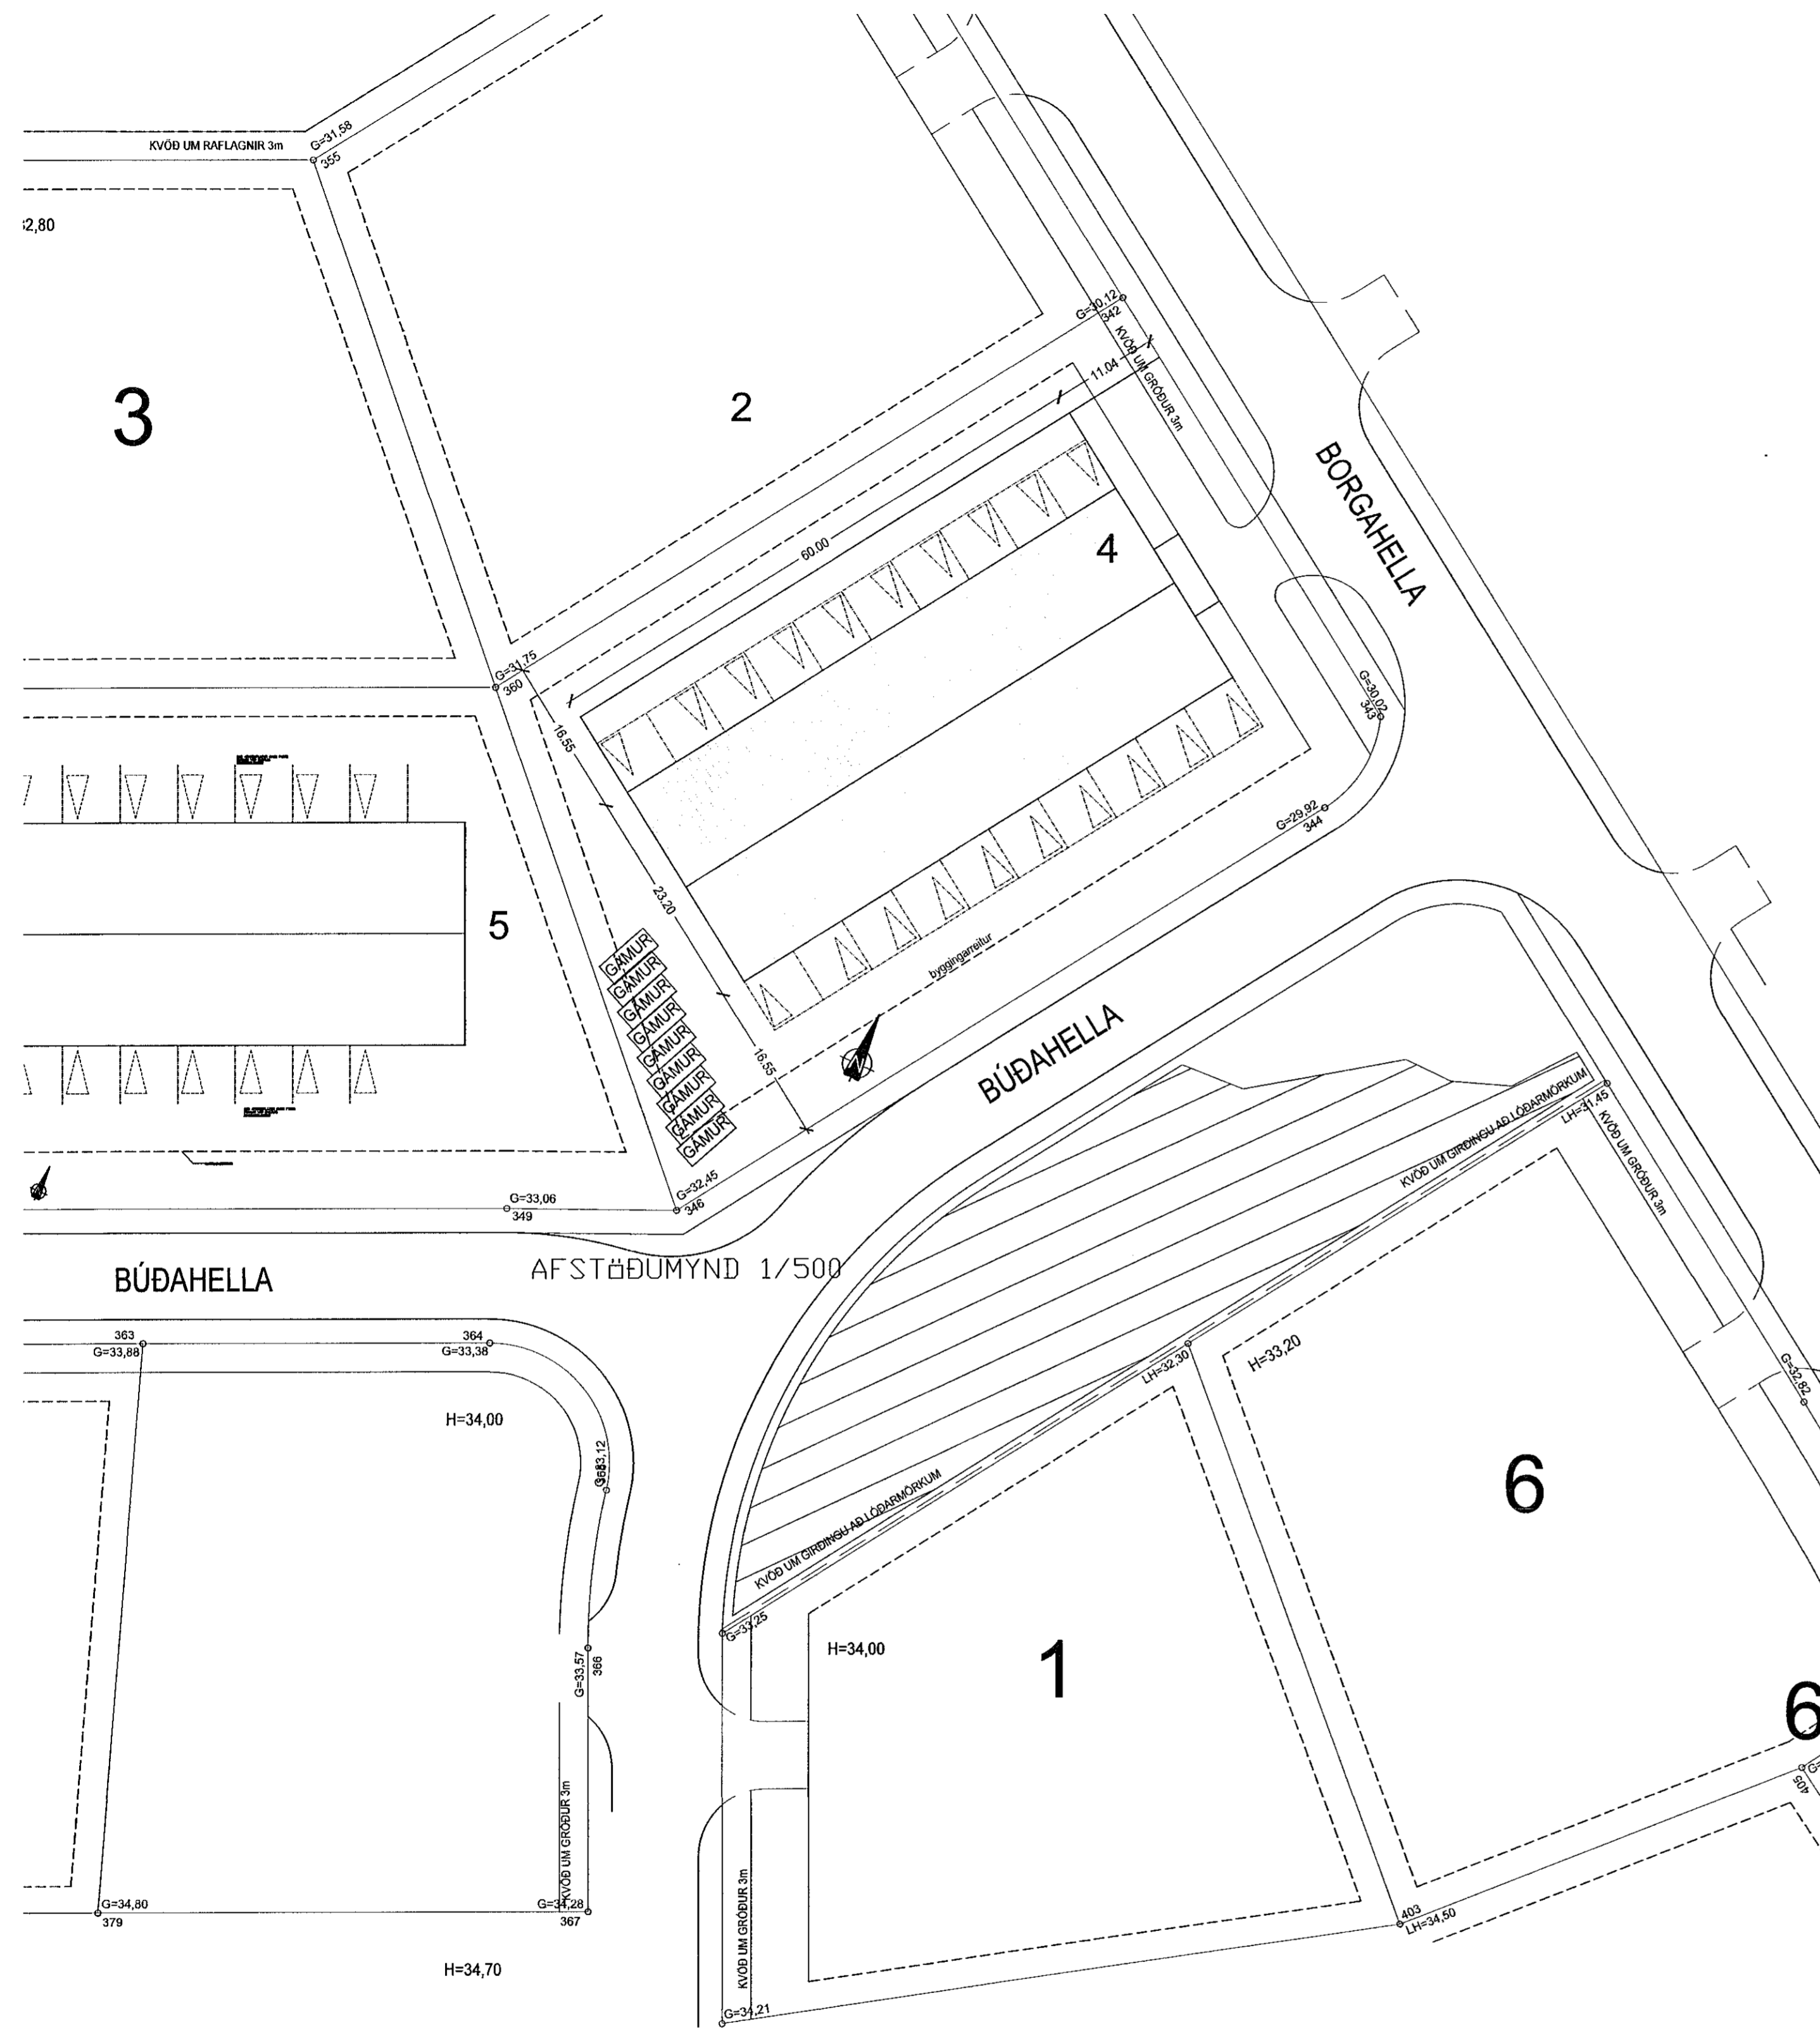


BRUNNAR, ALMENNT. 1:20

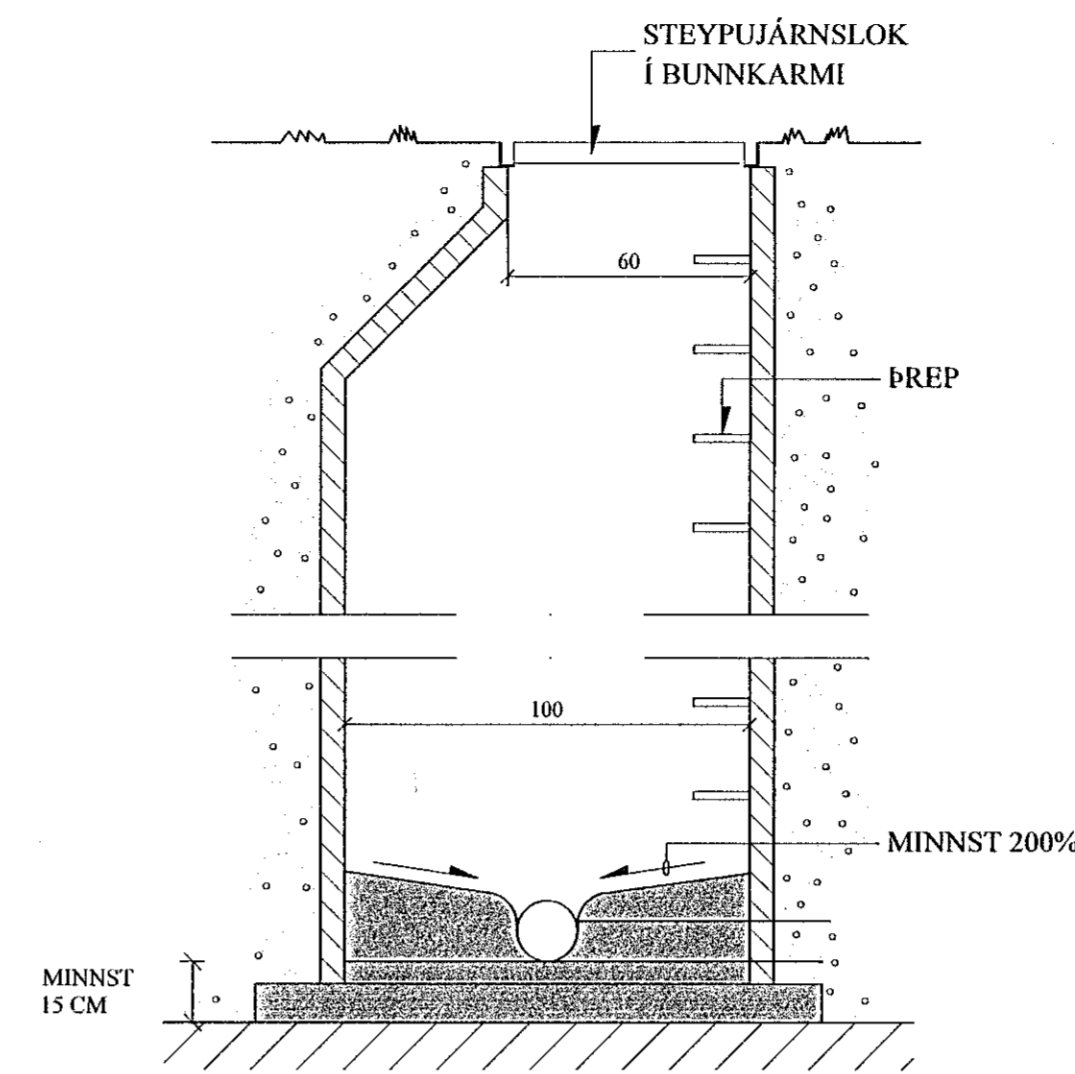

FRÁRENNISLAGNIR Í JÖRÐU OG GRUNNI. 1:20

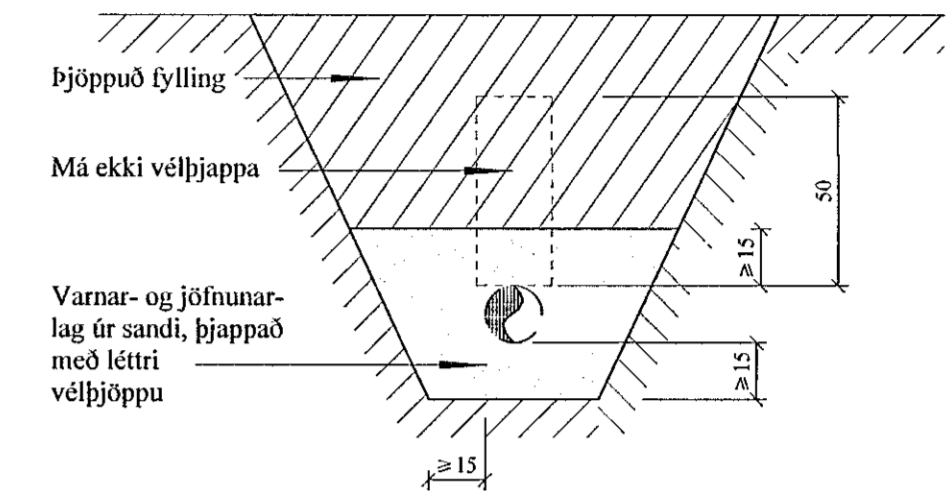

SNIÐ Í NF M/SANDFANGI. 1:20

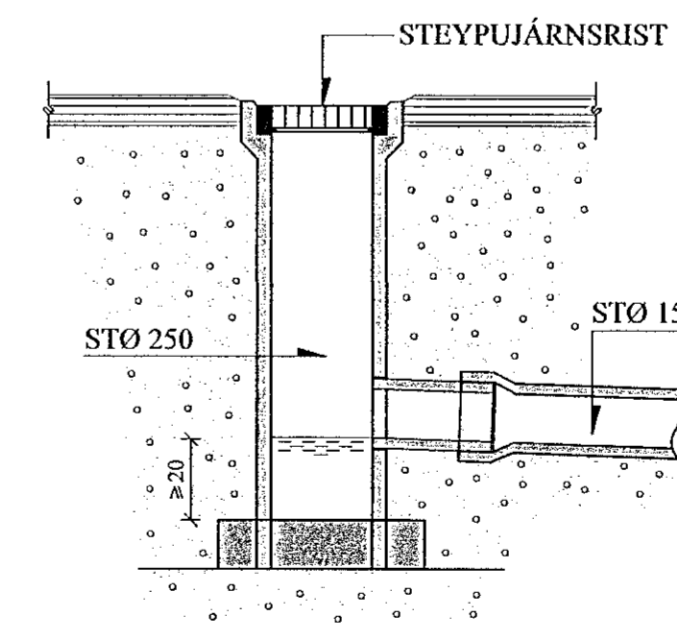

Sambýkkil þann
14. MAÍ 2021
Byggingafræðingur / Háskólinn

JÓN KRISTJÁNSSON BYGGINGARVERKFRÆÐINGUR
KT: 210754-4829

BREYTINGAR

TIL VÍSANIR:
SKÝRINGAR..... SJÁ TEIKN. NR. 2-01

See sketch

Jón

Reikn.	JKR	Mai '21	Útgefð:	26.05.2021
Teikn.	VP	Mai '21	Kvæði:	1:500, 1:20
Ath.				
Samþ.				

BORGARHELLA 4		Nr.	2-02
Hafnarfjörður			
Verkhliuti AFSTÖÐUMYND, FRÁRENNISLAGNIR, SÉRMYNDIR.		Verkfæðistola Jóns Kristjánssonar ehf. Bólaförta 12 110 Reykjavík Sími: 537-0002 Fax: 772-3154 ÍD: 540817-0300 Netfang: jkh254@gmail.com	