


FRÁRENNSLISLAGNIR Í GRUNNI, GRUNNMYND. 1:50

Samþykkt þann
14. Maí 2021
Byggingaáhræðingur í Hafnarfirði

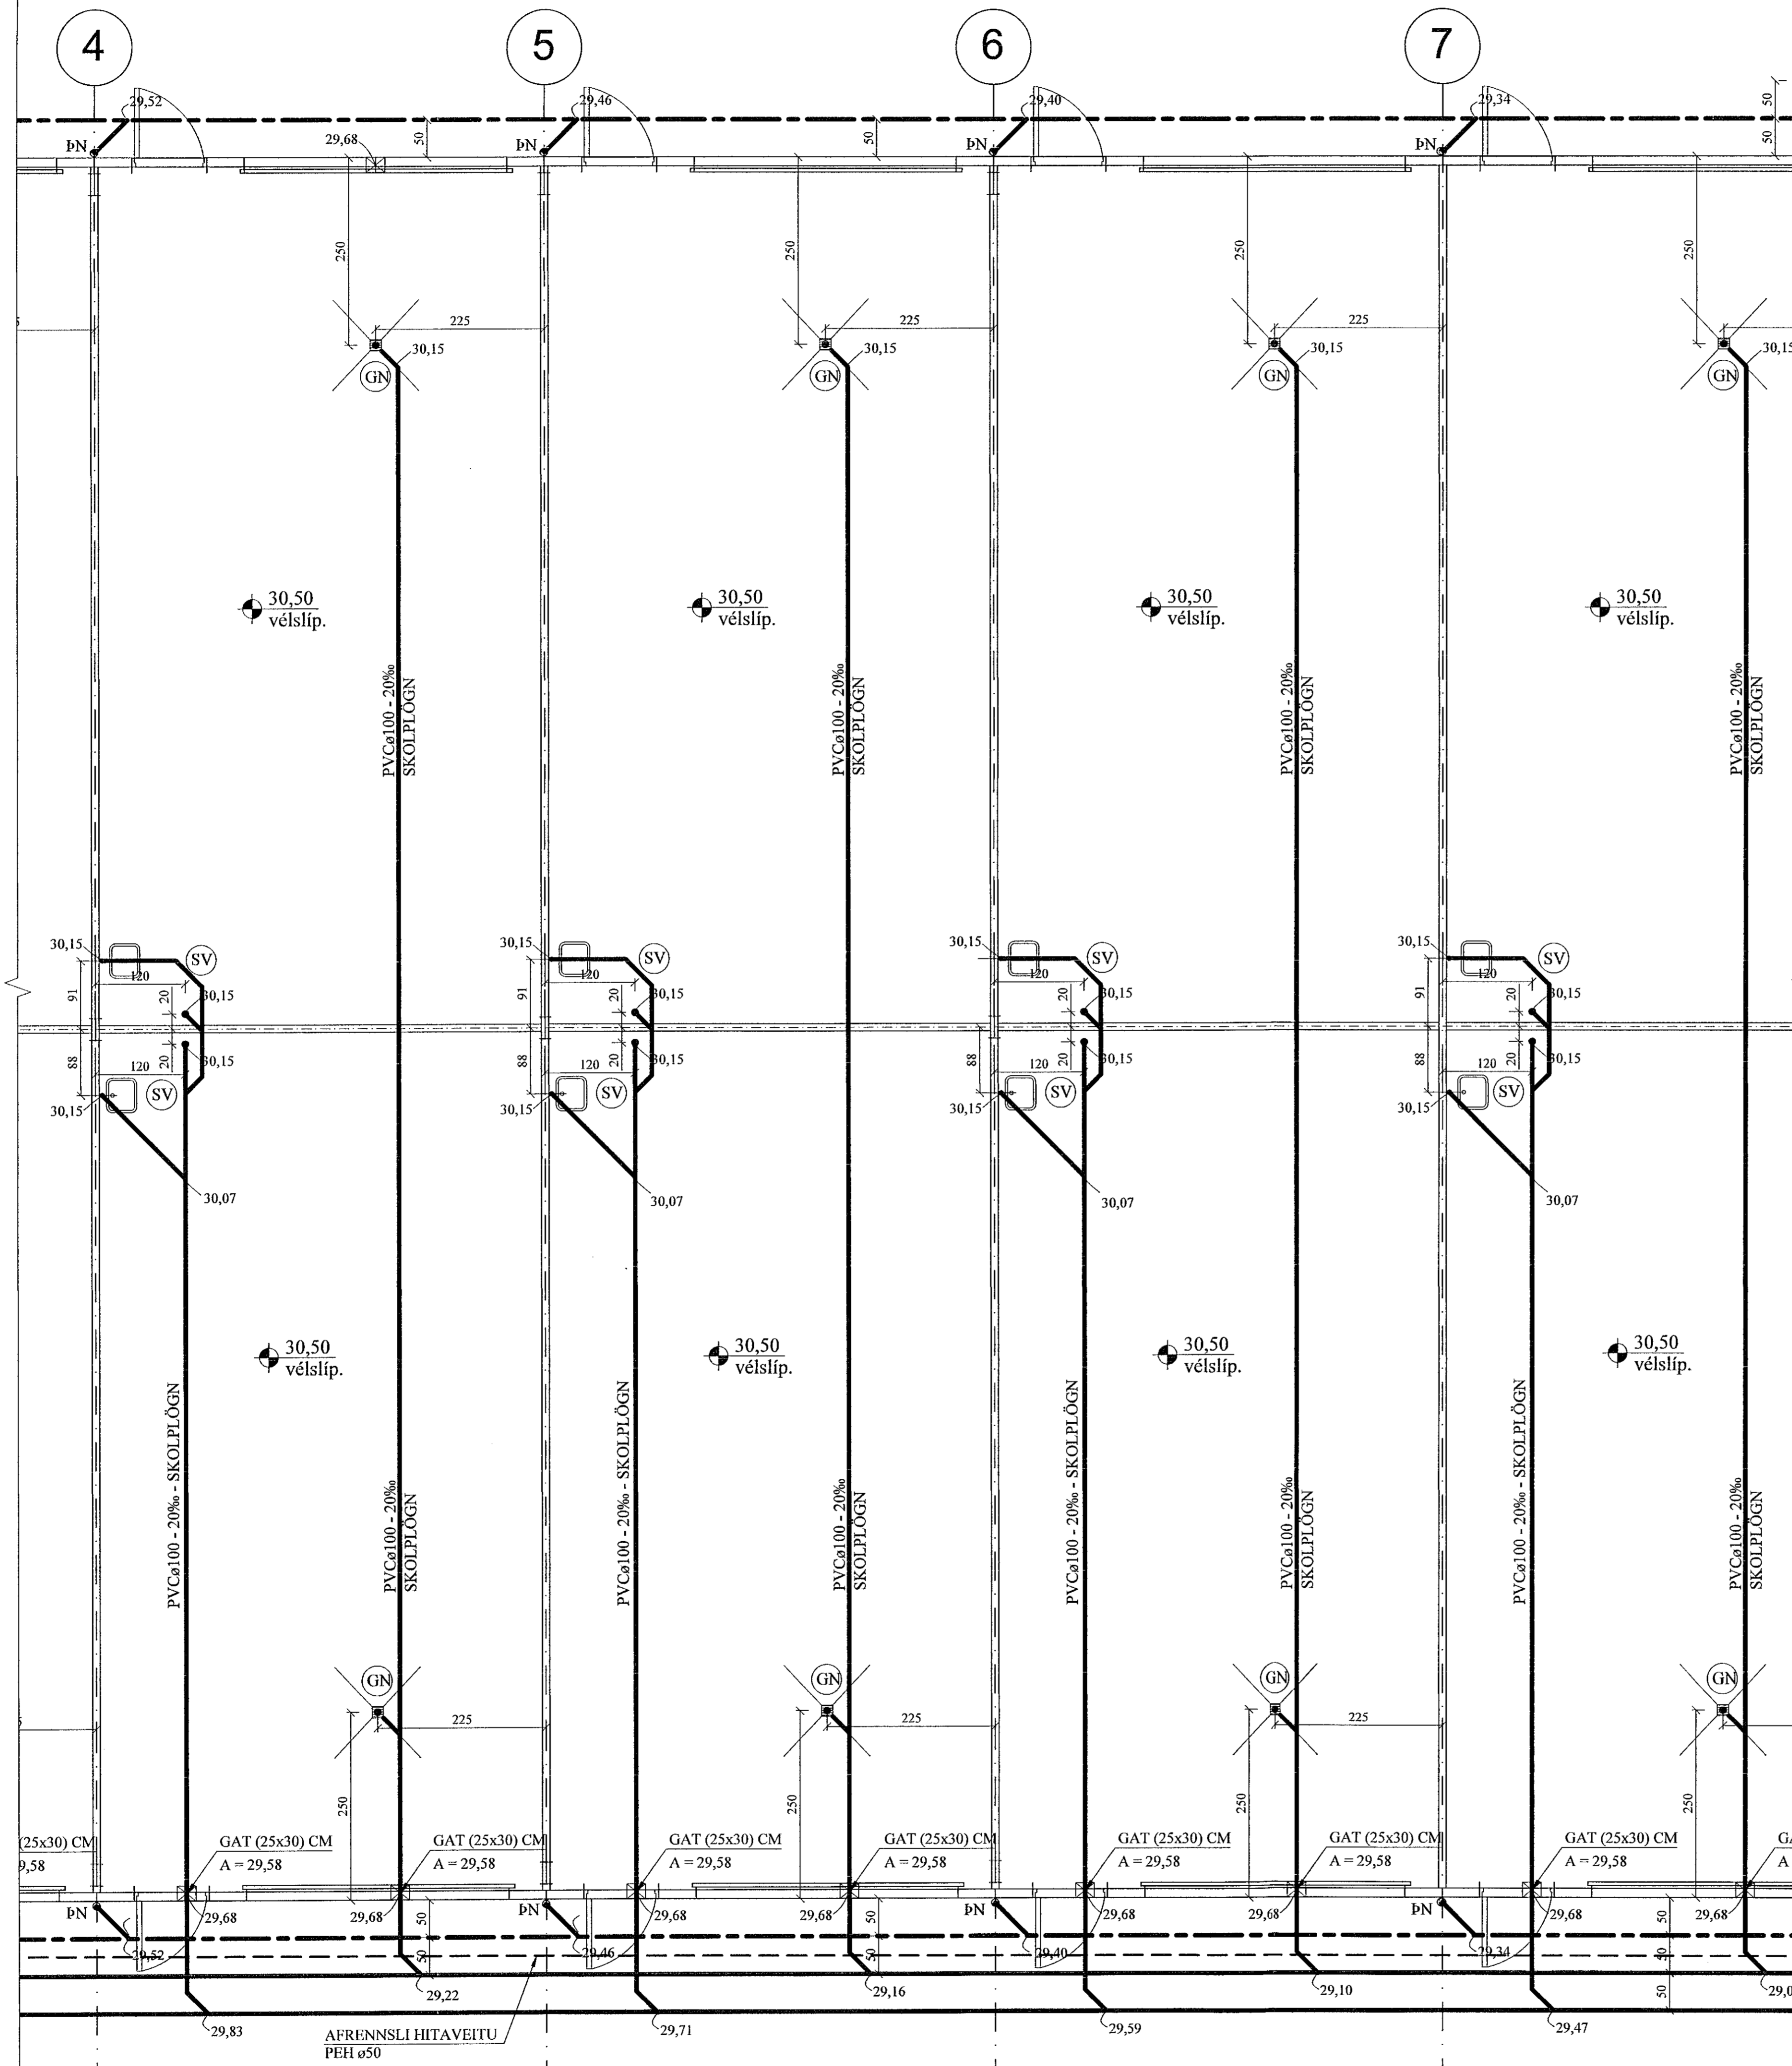

FRAMHALD,
SJÁ TEIKN.
NR. 2-03

FRAMHALD,
SJÁ TEIKN. NR. 2-05

JÓN KRISTJÁNSSON BYGGINGARVERKFRÆÐINGUR
KT: 210754-4829

BREYTINGAR

TILVÍSANIR:

SKÝRINGAR..... SJÁ TEIKN. NR. 2-01

Sven Svein

[Signature]

Reikn.	JKR	Maí '21	Útgefið:	26.05.2021
Tolkn.	VP	Maí '21	Kvæði:	1:50
Ath.				
Samþ.				

BORGARHELLA 4 Nr. 2-04
Hafnarfirði

Verkhúti
FRÁRENNSLISLAGNIR
Í GRUNNI, GRUNNMYND.

Verkefndalutur
Jón Kristjánsson ehf.
Elkúrdaga 12
110 Reykjavík
Sími: 533-0002 Gsm: 772-3154
Hl: 540817-0300
Netfang: jkris54@gmail.com