


FRÁRENNSLISLAGNIR Í GRUNNI, GRUNNMYND. 1:50

Sambýtt þann
14. Jún 2021
Bygginguvaldsgæmi / Frárennslislag

FRAMHALD,
SJÁ TEIKN.
NR. 2-04

FRAMHALD,
SJÁ TEIKN.
NR. 2-06

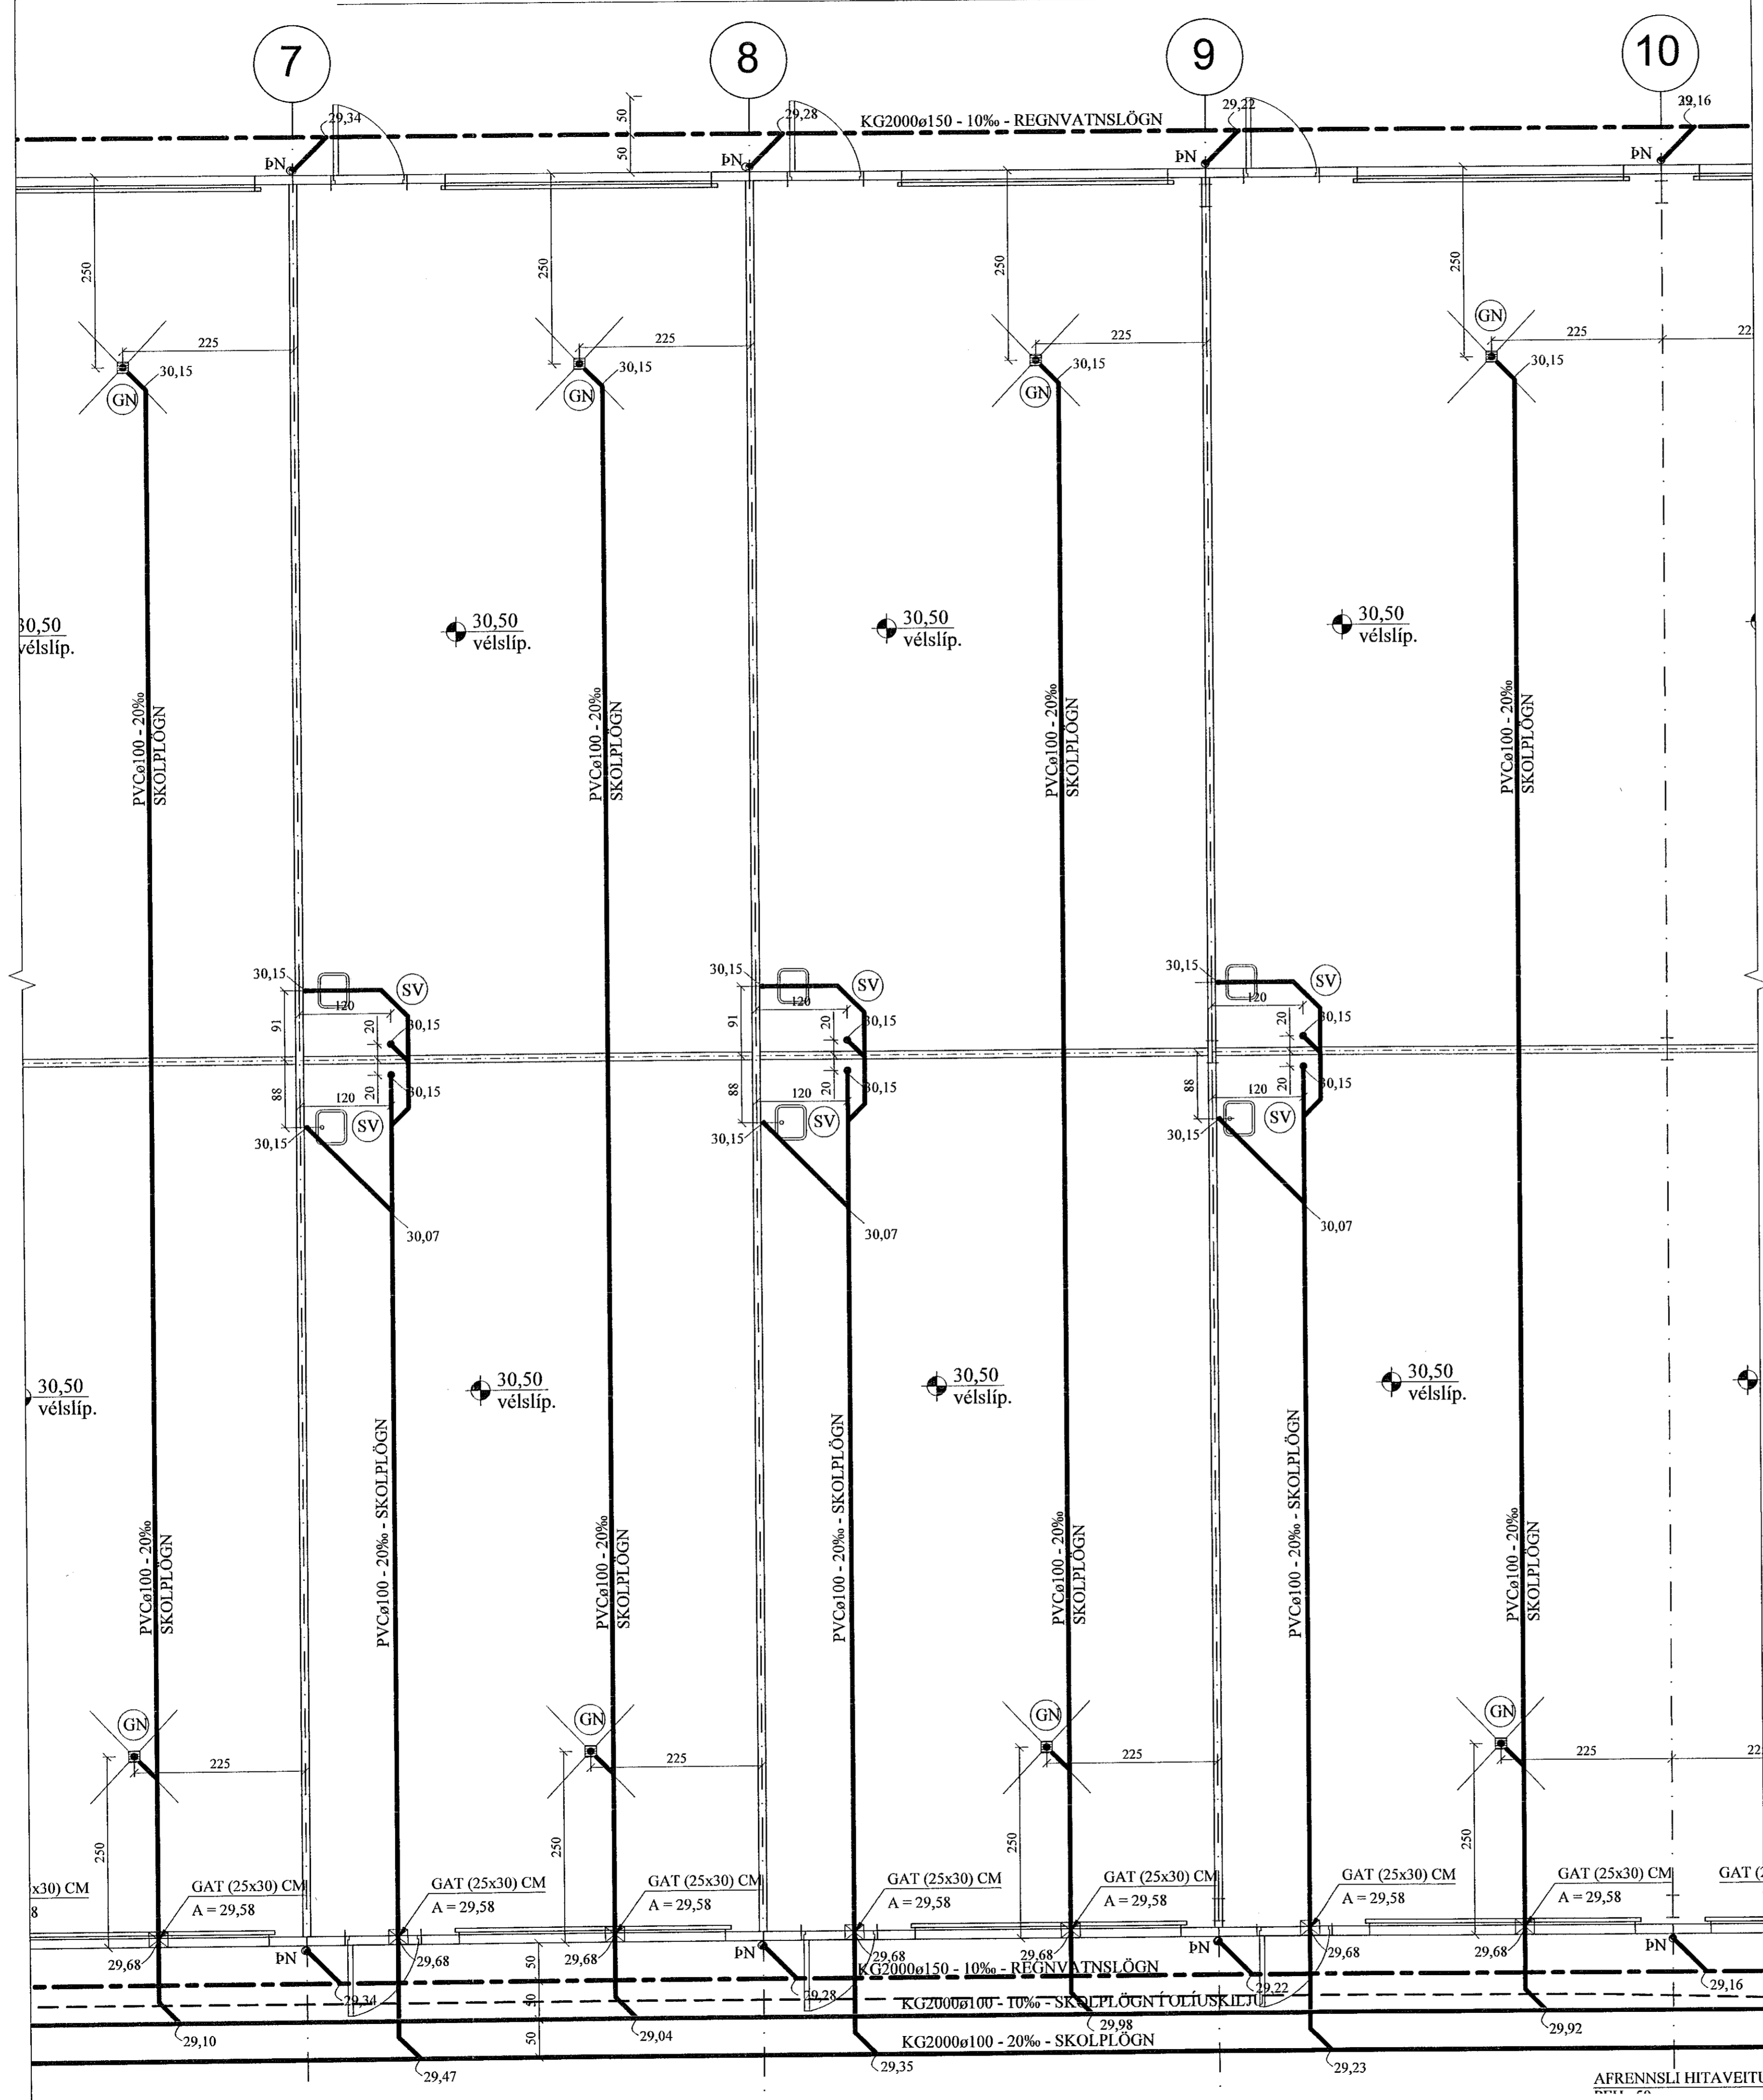

JÓN KRISTJÁNSSON BYGGINGARVERKFRÆÐINGUR
KT: 210754-4829

BREYTINGAR

TILVÍSANIR:
SKÝRINGAR..... SJÁ TEIKN. NR. 2-01

Sw
Sw

Reikn.	JKR	Mai '21	Dagféld:	26.05.2021
Teikn.	VP	Mai '21	Kvarði:	1:50
Ath.				
Samb.				

BORGARHELLA 4 Nr. **2-05**
Hafnarfjörður

Verkhúti
FRÁRENNSLISLAGNIR
Í GRUNNI, GRUNNMYND.

Verkfæðistofa
Jóns Kristjánssonar ehf.
Bláshöfða 12
110 Reykjavík
Sími: 537-0002 Gsm: 772-3154
Rt: 540817-0300
Netfang: jkr@sva@gmail.com