
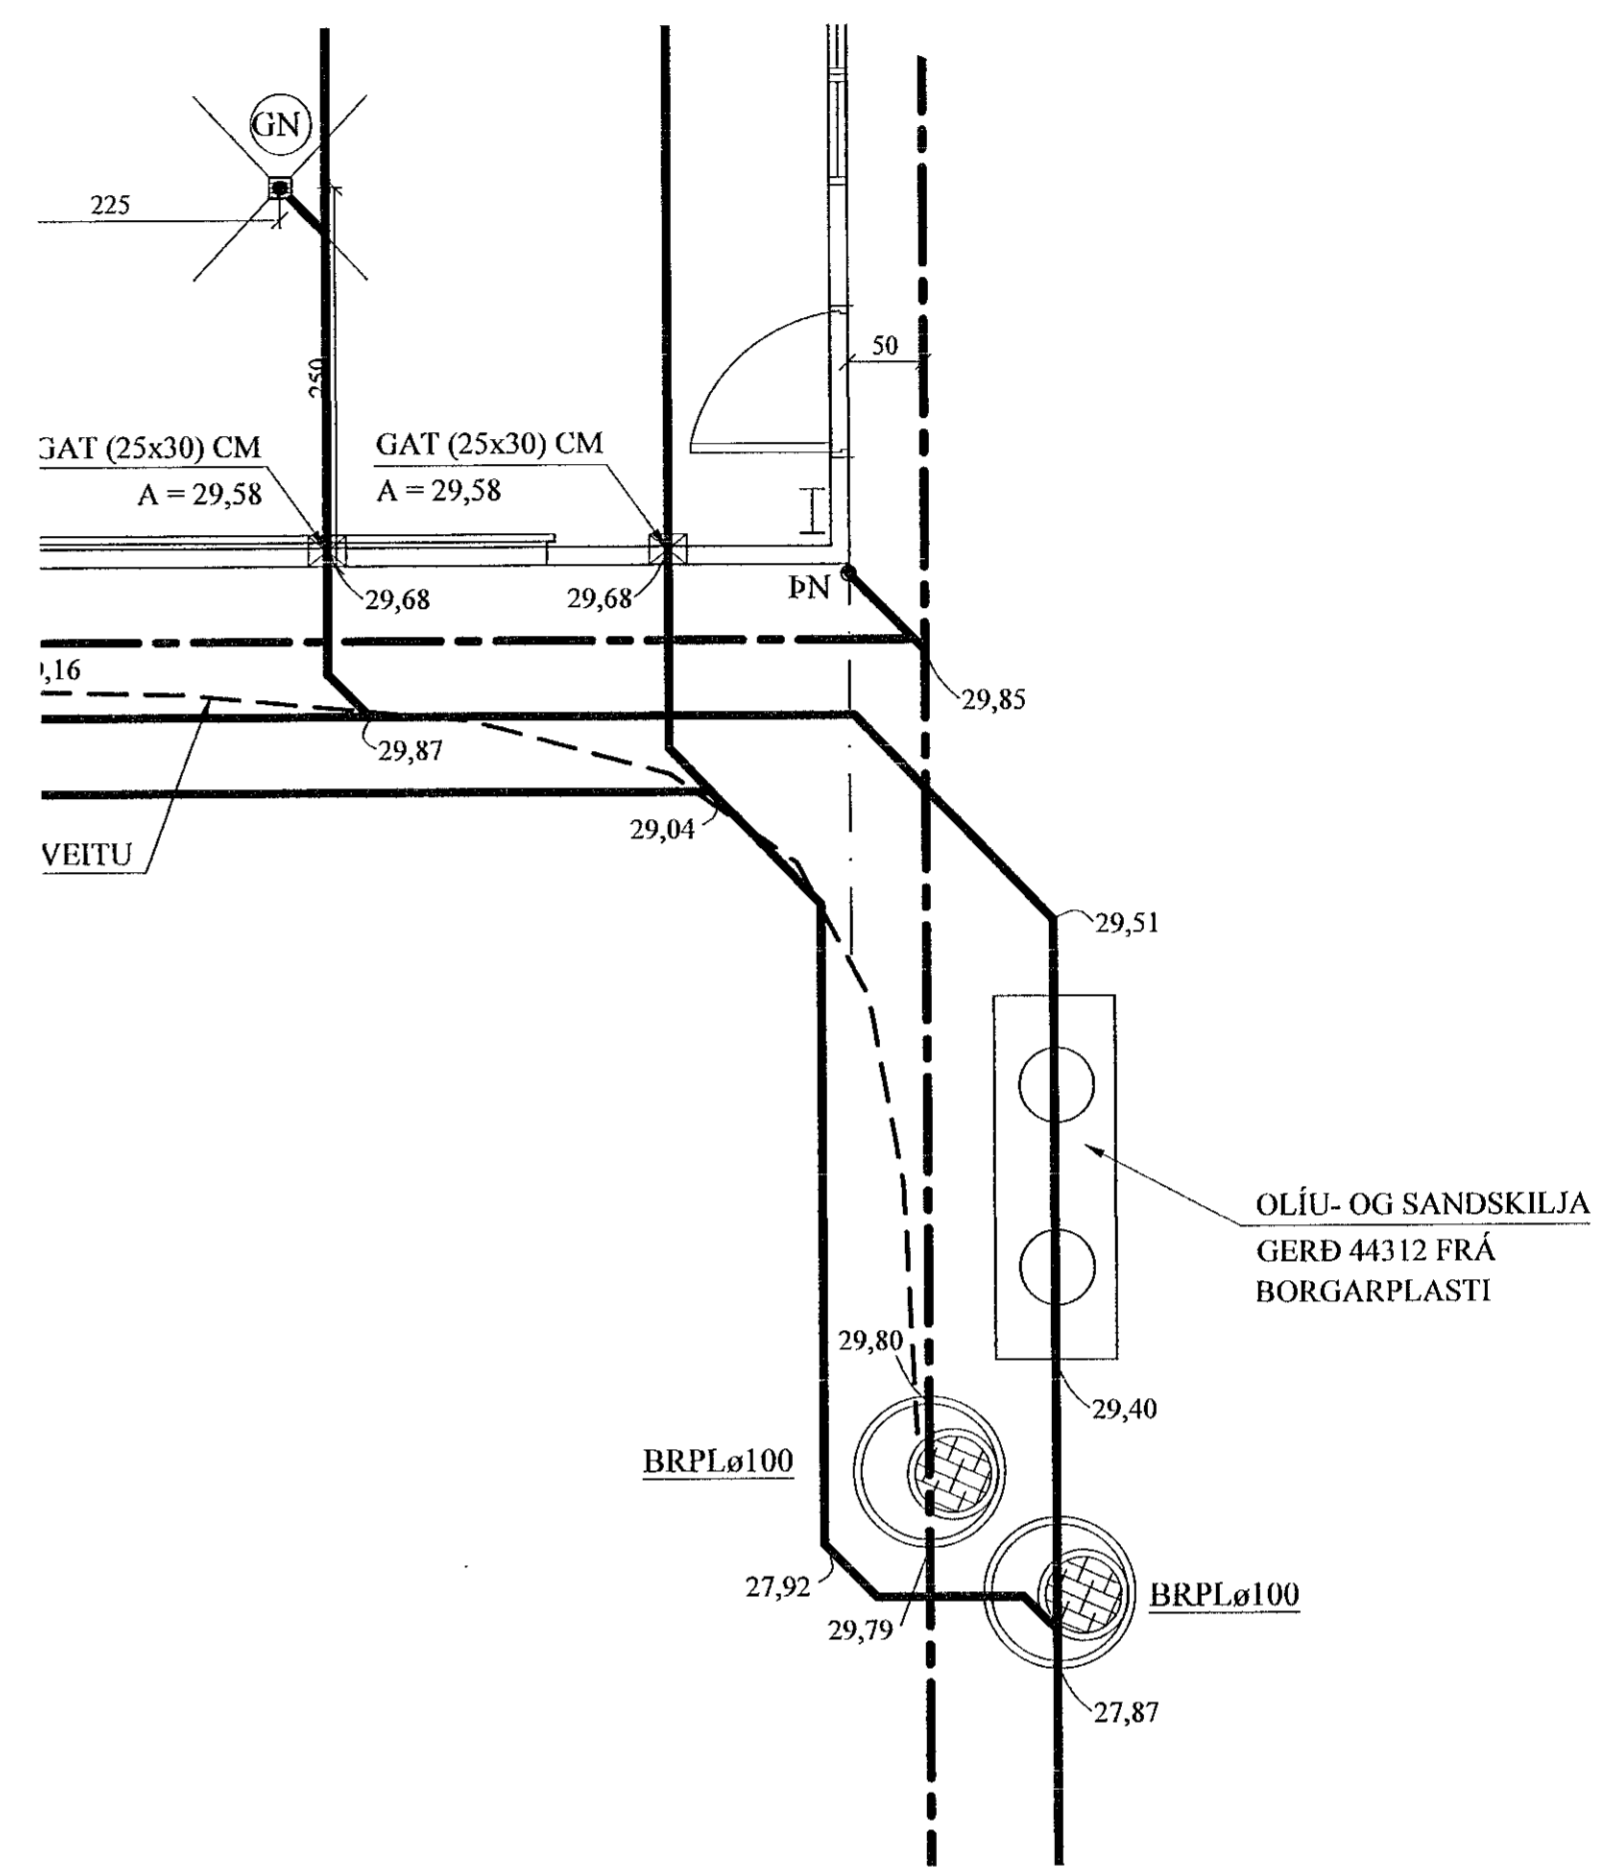


FRÁRENNSLISLAGNIR Í GRUNNI, GRUNNMYND. 1:50

Sambýkk4 þann
14. Maí 2021
Byggingafræðingur / Höfundur

FRAMHALD,
SJÁ TEIKN.
NR. 2-04

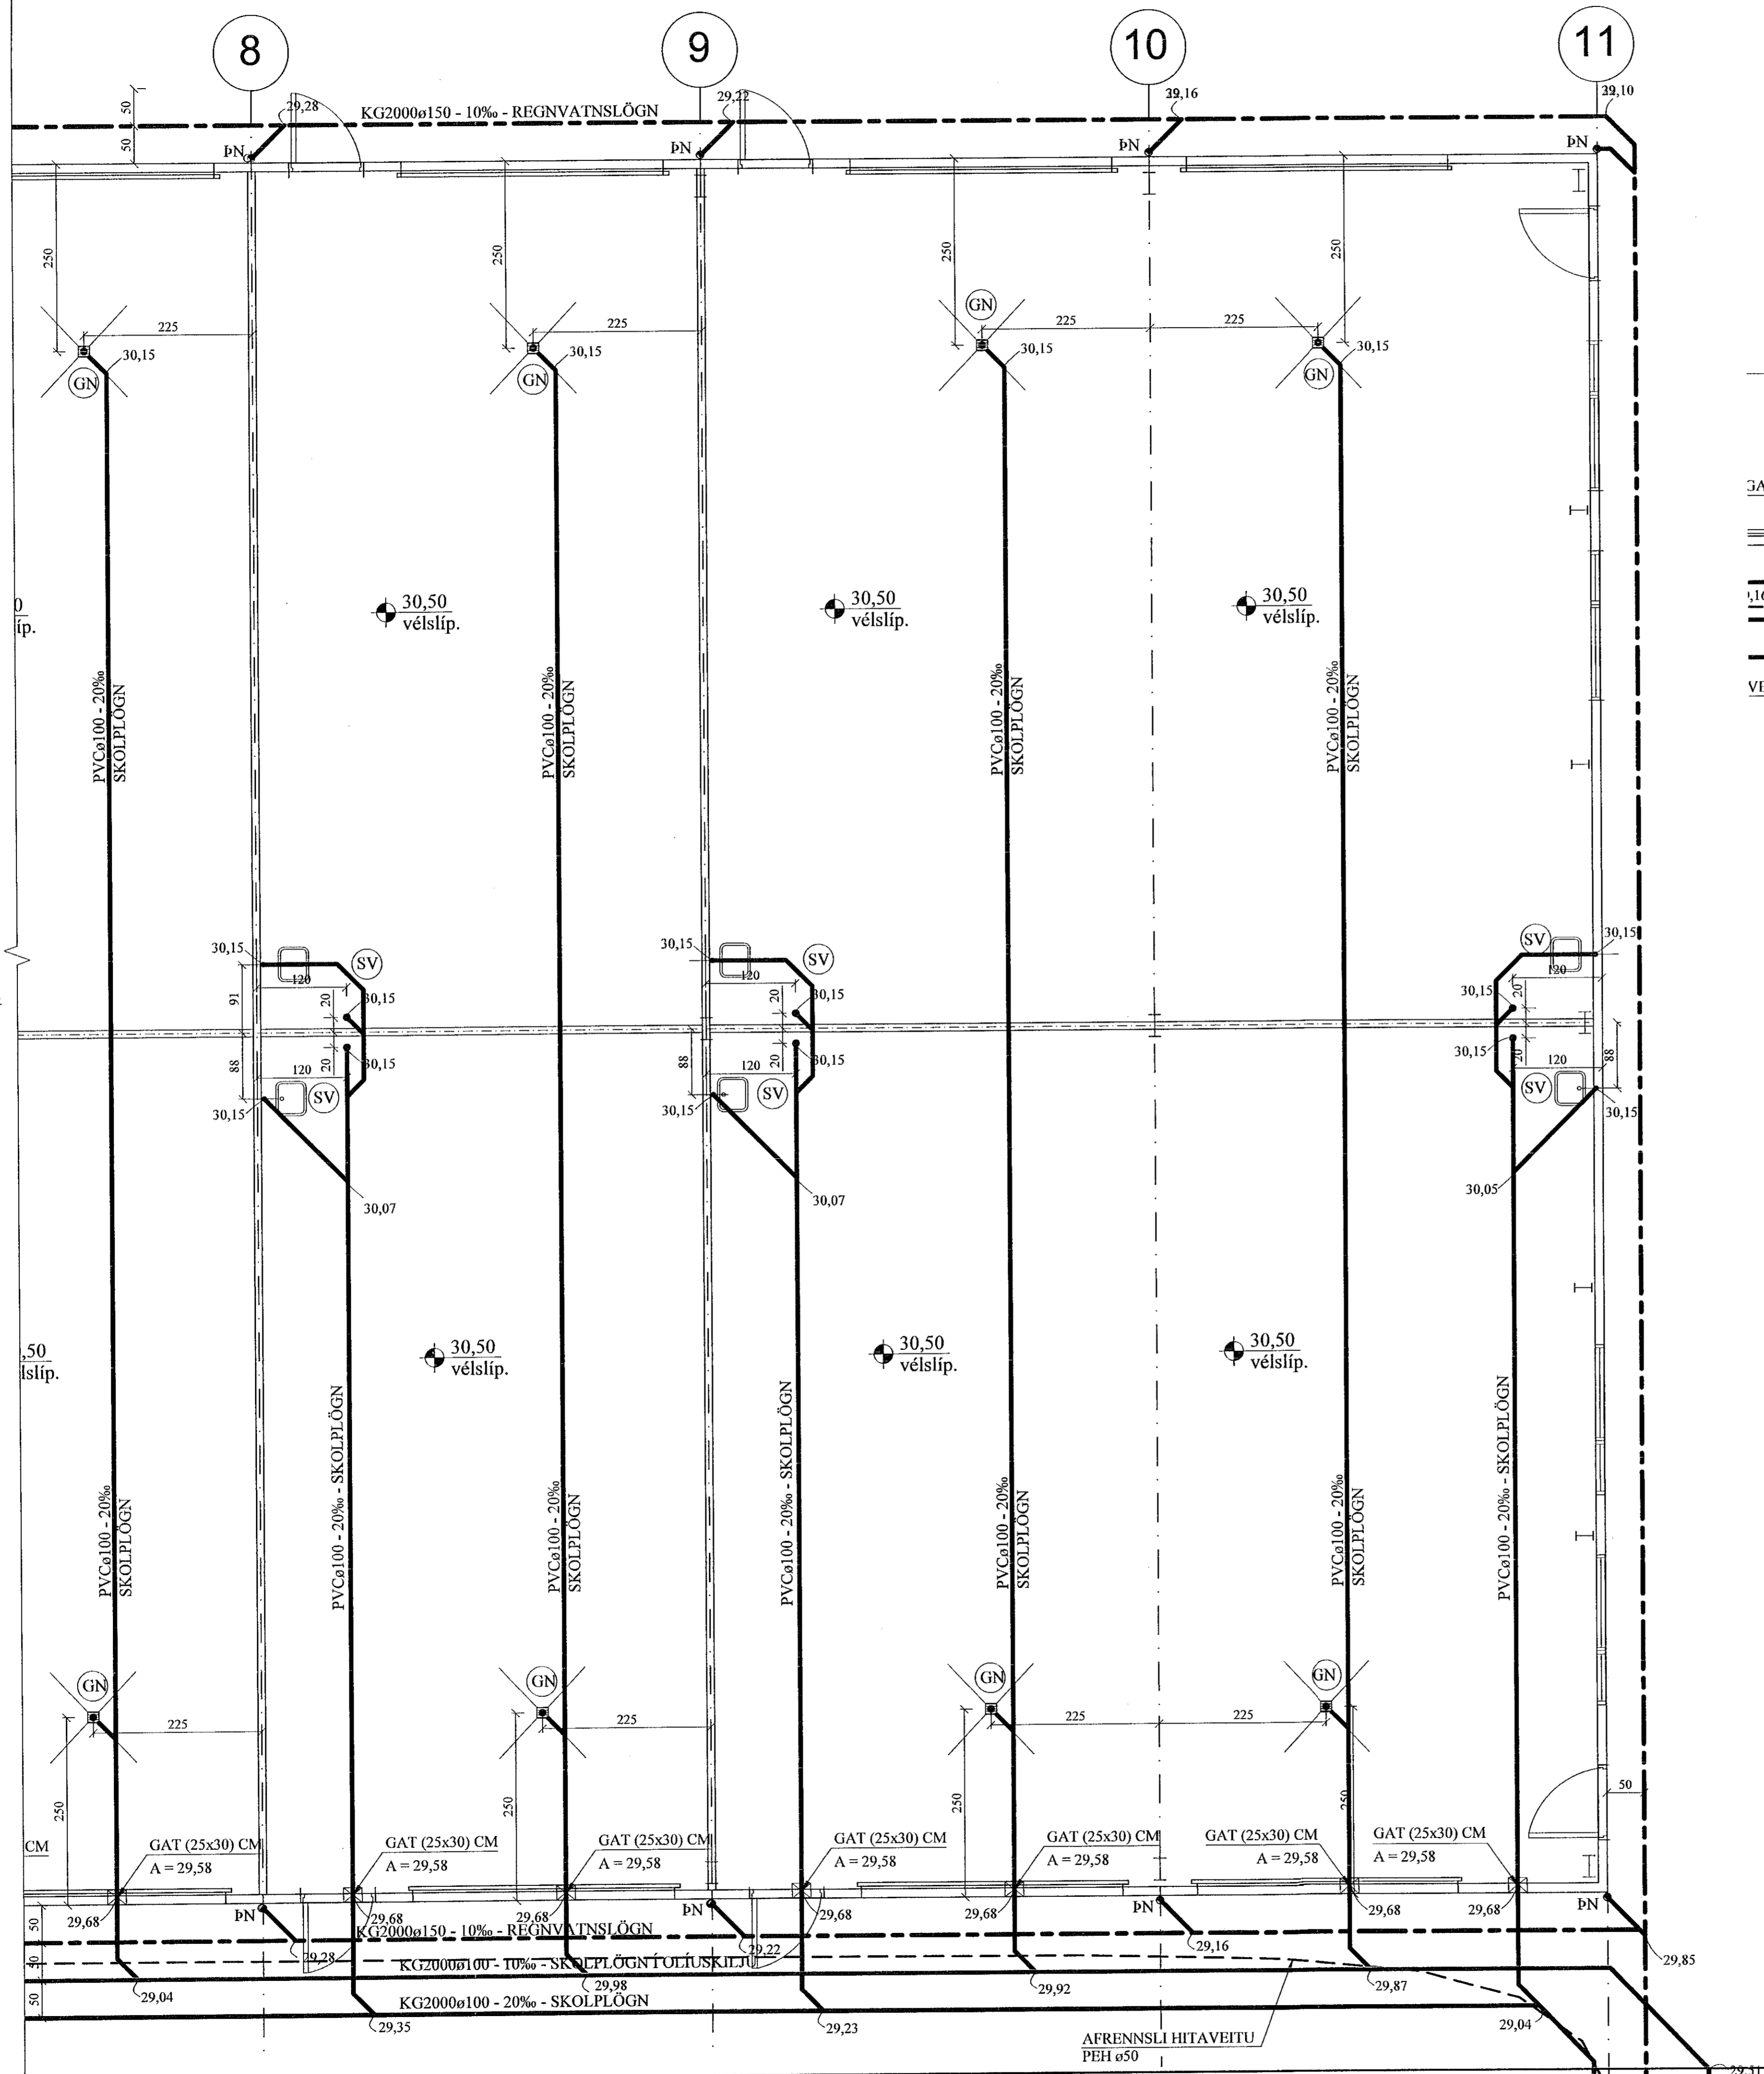

JÓN KRISTJÁNSSON BYGGINGARVERKFRÆÐINGUR
KT: 210754-4829

BREYTINGAR

TILVÍSANIR:
SKÝRINGAR..... SJÁ TEIKN. NR. 2-01

Sann Jónsson

Reikn.	JKR	Maí '21	Útgefið:	26.05.2021
Teikn.	VP	Maí '21	Kvarði:	1:50
Ath.				
Samþ.				

BORGARHELLA 4 Nr. 2-06

Verkhúti
FRÁRENNSLISLAGNIR
Í GRUNNI, GRUNNMYND.

Verkfræðistofa
Jóns Kristjánssonar ehf.
Bláaólfa 12
110 Reykjavík
Sími: 537-0002 GSM: 772-3154
Kt: 540817-0300
Netfang: jkr55@gmail.com