



EINLÍNEMYND GREINATÖFLU

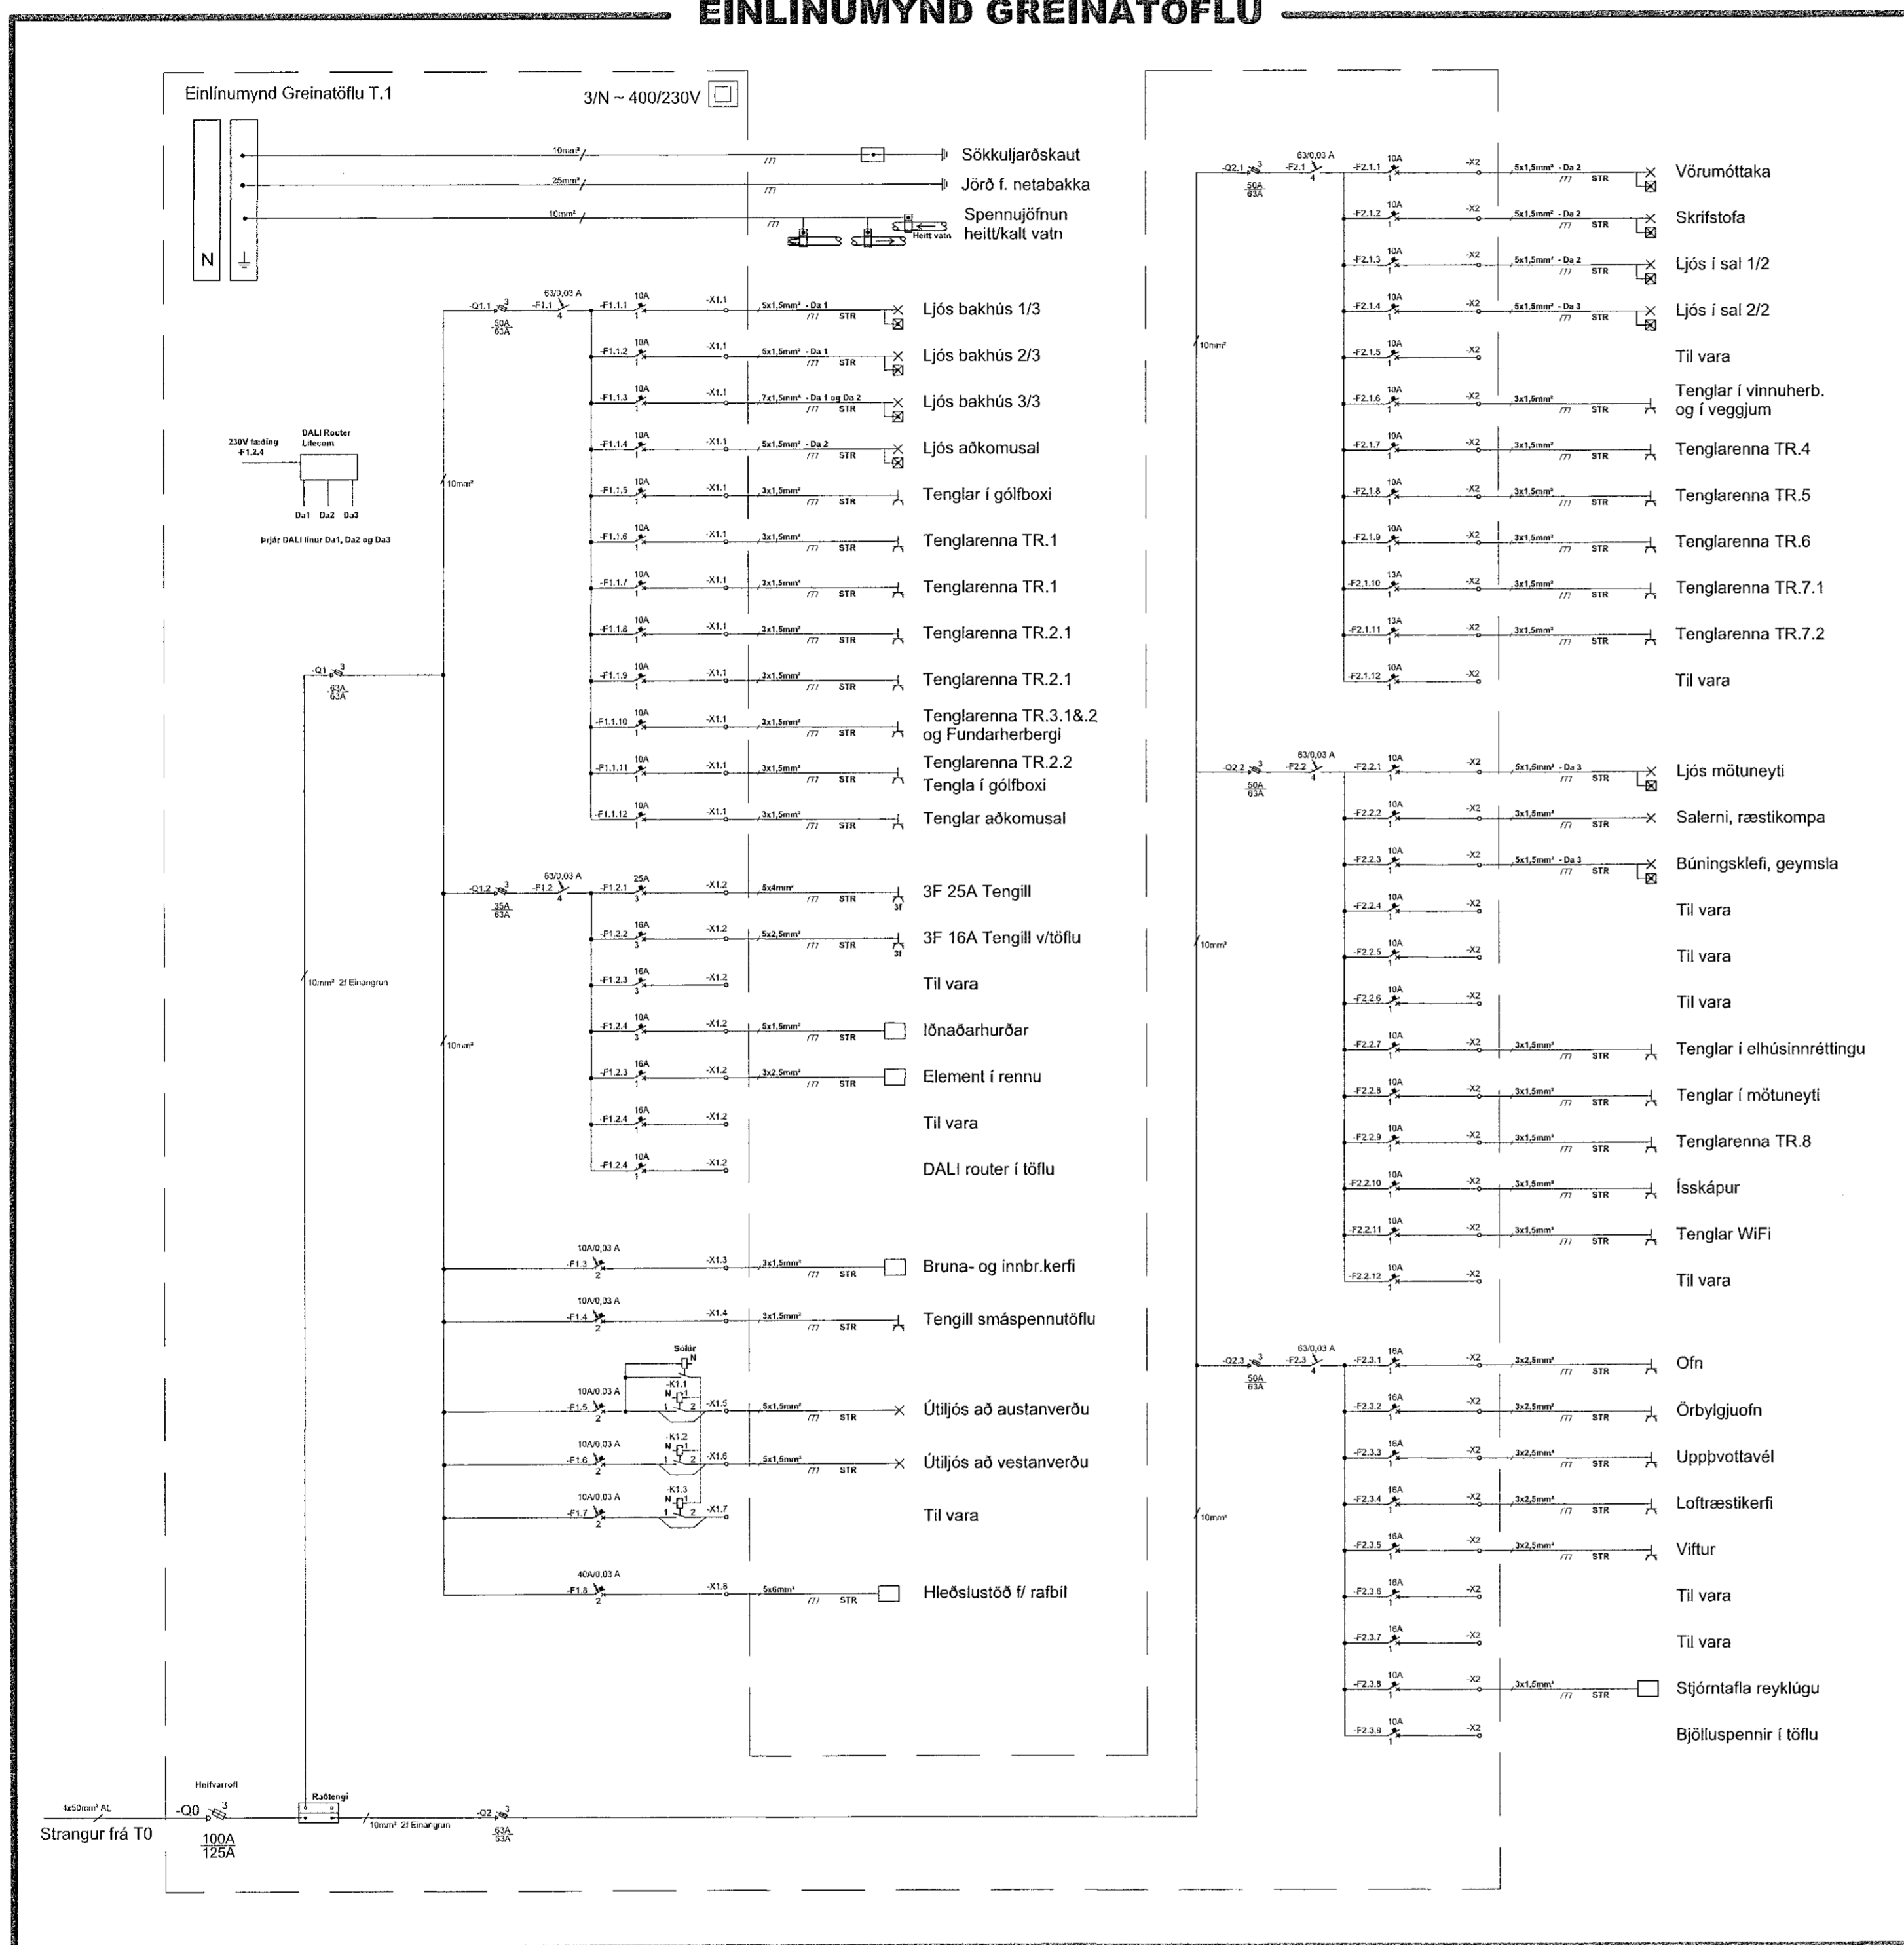

EINLÍNEMYND AÐALTÖFLU

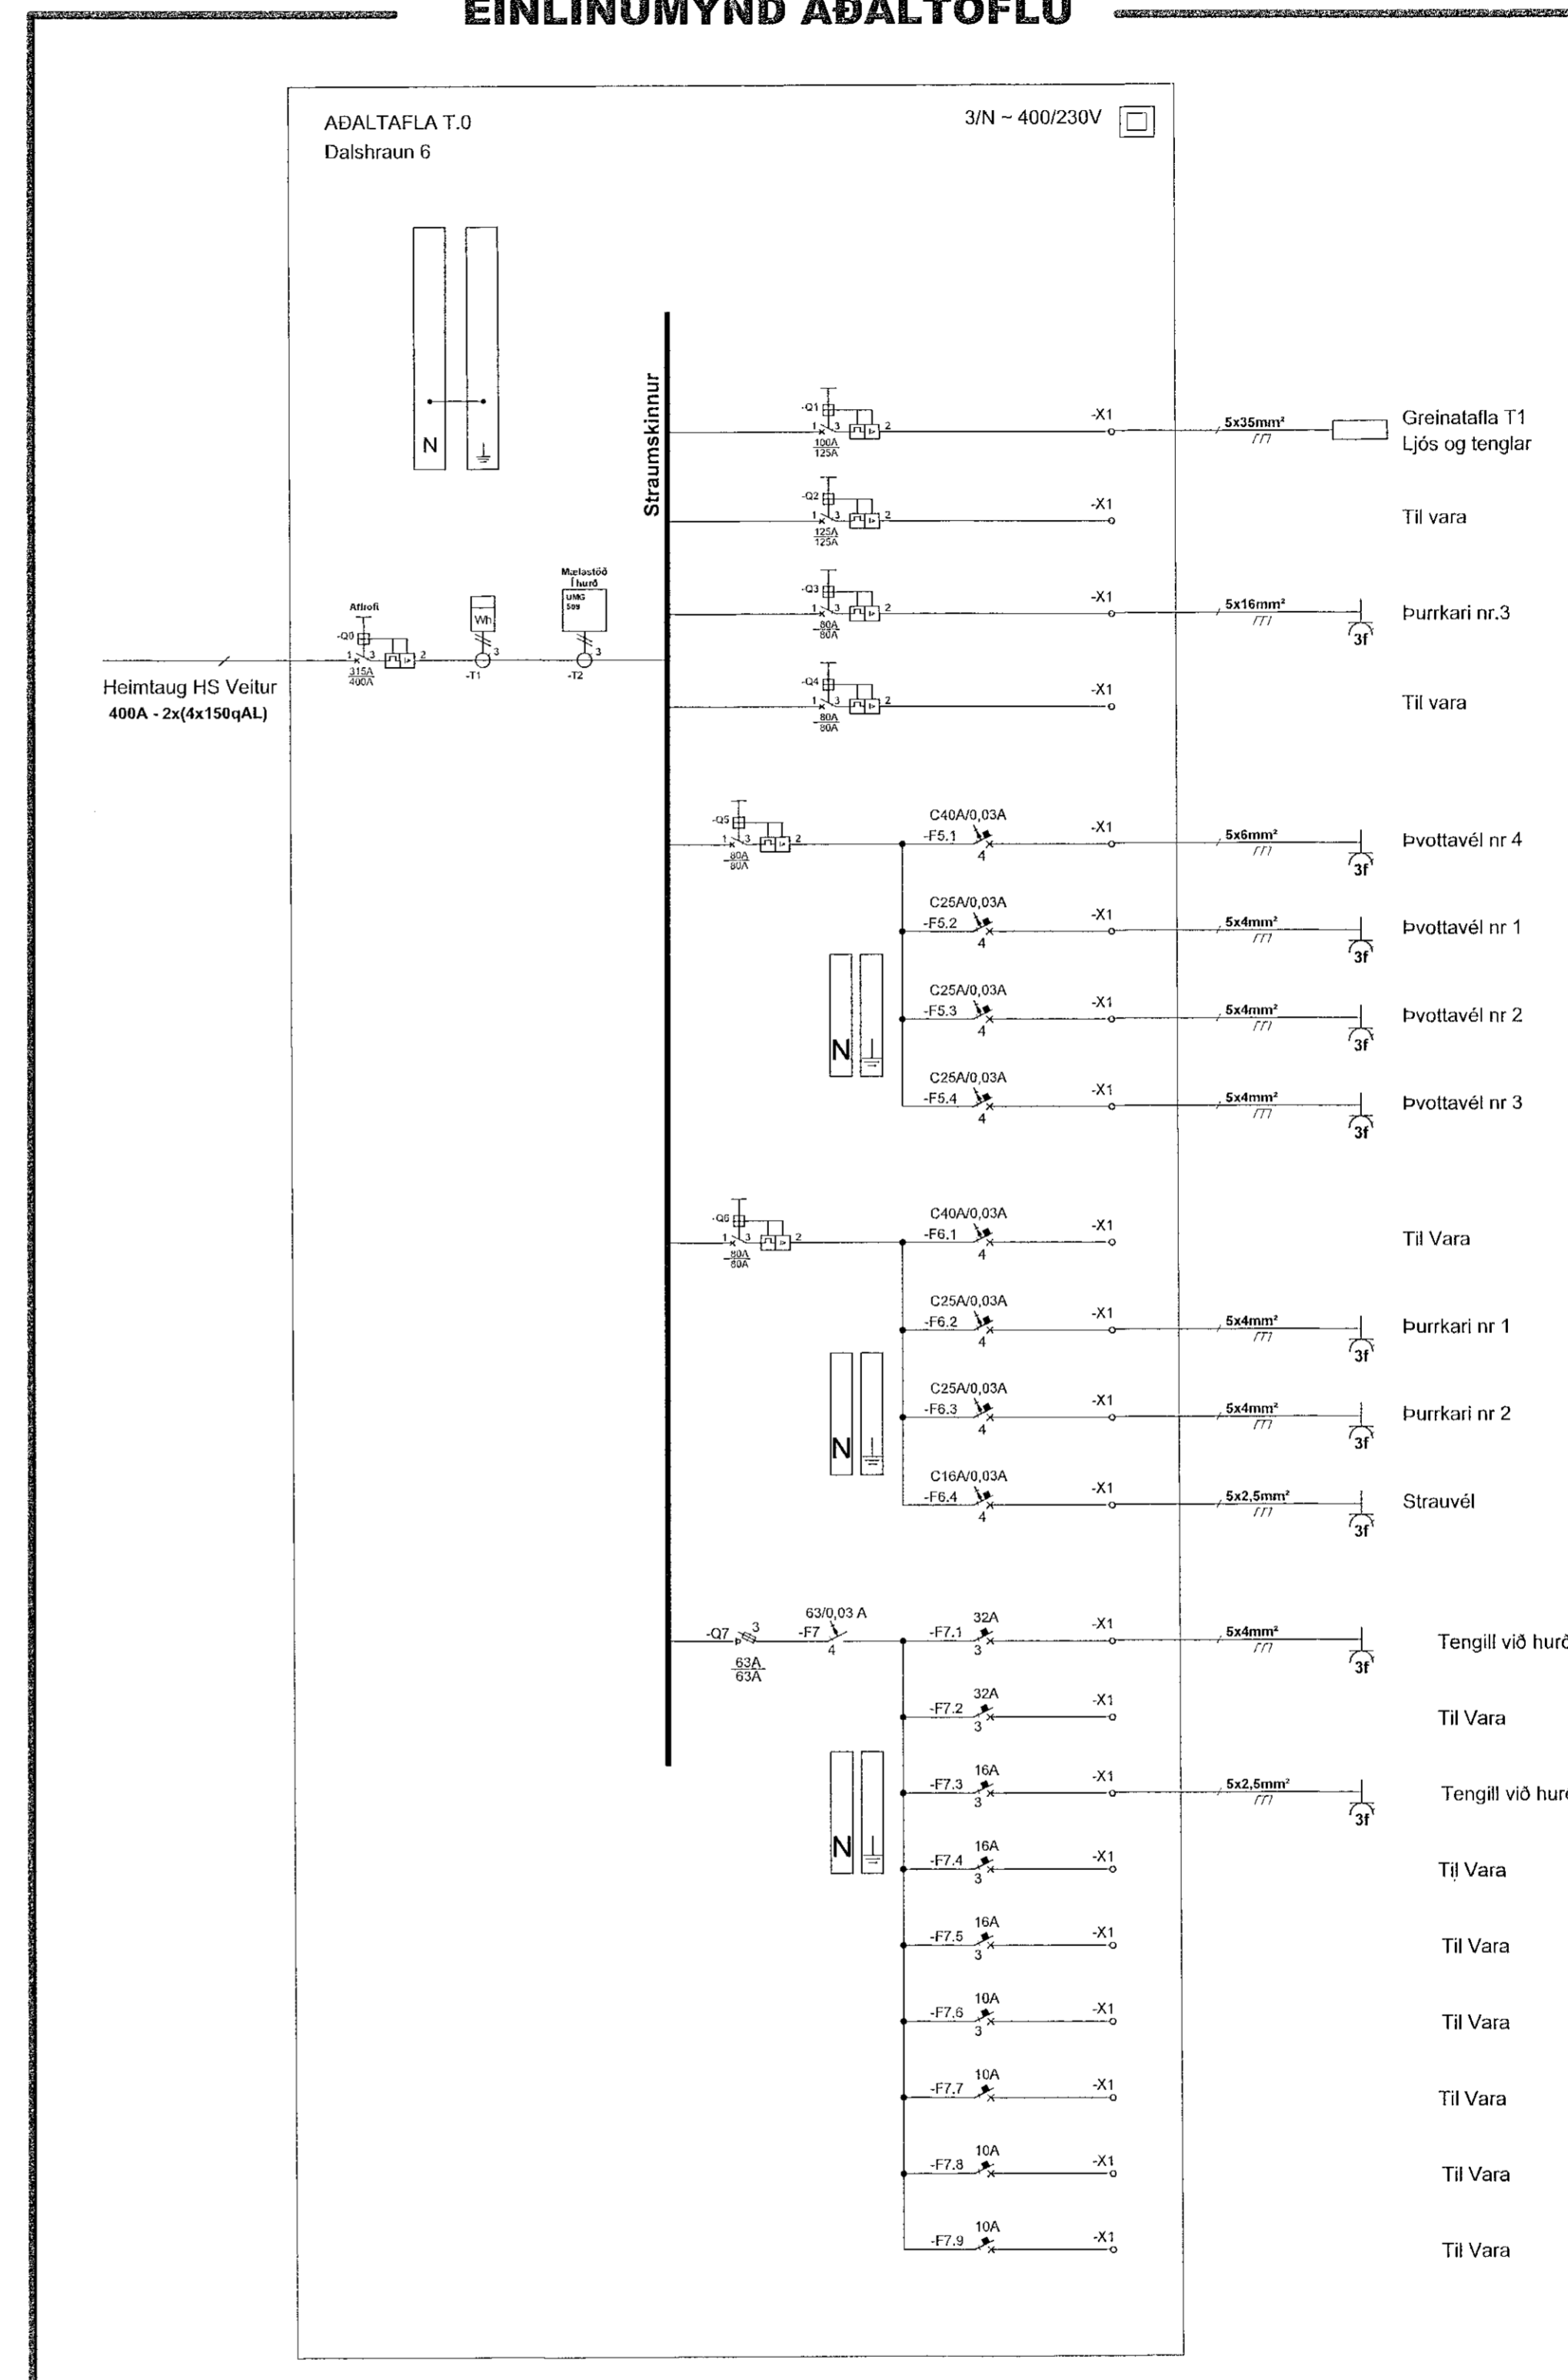

Br.	Dags.	Breyting	Ha.

02 26.03.2021 Breytingar á innræskiplagi ARE

FRUMA
Fruma ehf / 430700-2430
Hringbraut 77 101 Reykjavík
Sími: 821-6966
frumaehf@gmail.com

Verkefni:
Dalshraun 6
220 Hafnarfjörður

Teikningiheiti:
Raflagnir

Einlínemyndir af T0 og T1

Dagsetning: 15.03.2021 Málkvæði: 1:50 Blaðastærð: A1

Hannað: ARE Teiknað: ARE Vörðun: ARE

Nafn og kennitala hönnuðar: **Axel Rúnar Eyþórsson** 110881-4799

Undirskrift hönnuðar: *Axel R. Eyþórsson*

Nafn og kennitala hönnunarsjóra: *[Signature]*

Undirskrift hönnunarsjóra: *[Signature]*

Verknúmer: 17-005 Teikningunúmer: Síða 2 Útgáfa: 02