


GRUNNMYND 1:50

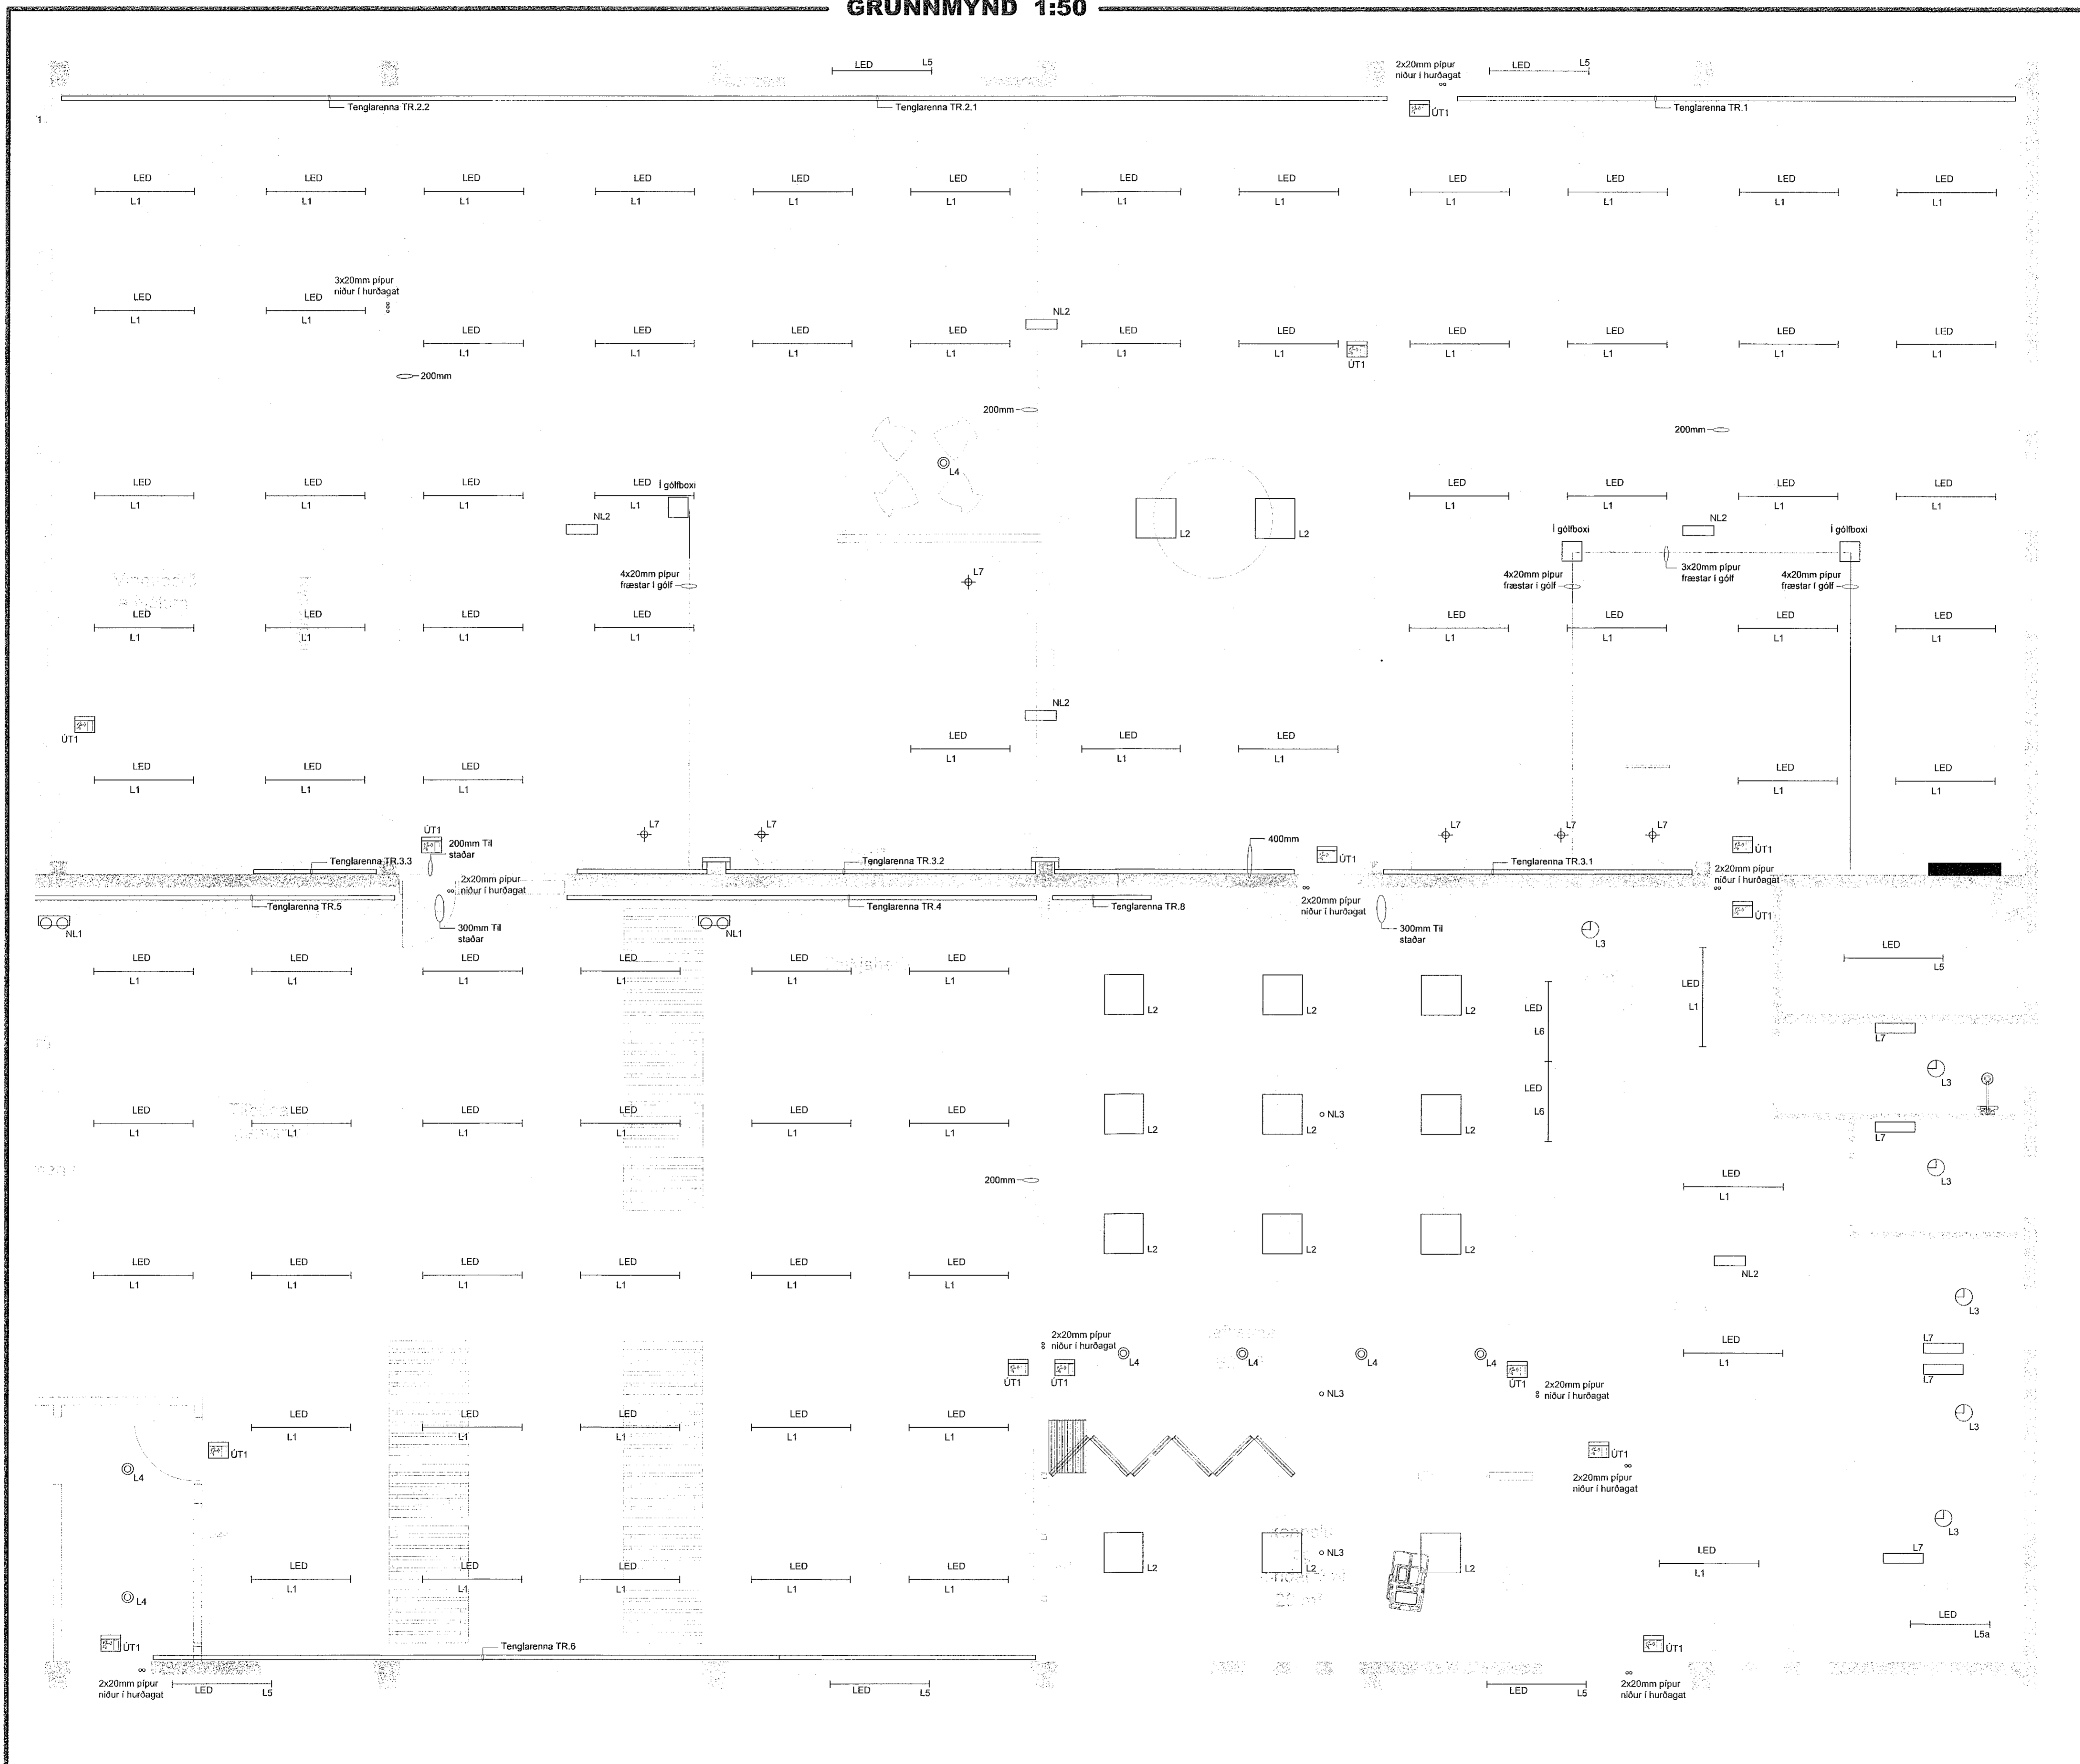

Br.	Dags.	Breyting	Ha.

02 26.03.2021 Breytingar á innraskipulagi ARE

FRUMA
Fruma ehf / 430700-2430
Hringbraut 77 101 Reykjavík
Sími: 821-6966
frumaehf@gmail.com

Verkefni: **Dalshraun 6**
220 Hafnarfjörður

Teikningaheiti: **Raflagnir Lagnaleiða- og lampaplan Grunnmynd 1/2**

Dagsetning: **14.03.2017** Mækkvæði: **1:50** Blaðastærð: **A1**

Hannað: **ARE** Teiknað: **ARE** Yfirfarið: **ARE**

Nafn og kennitala hönnuðs: **Axel Rúnar Eyþórsson 110881-4799**

Undirskrift hönnuðs: *Axel Rúnar Eyþórsson*

Nafn og kennitala hönnuðsgrö: **ARE**

Undirskrift hönnuðsgrö: *ARE*

Verksúmer: **17-005** Teikninganúmer: **Síða 4** Útgáfa: **02**