


GRUNNMYND 1:50

MÖTTEKIÐ  
10. Júní 2021  
fr. Byggingarhúsið og 1. hæðarhluti

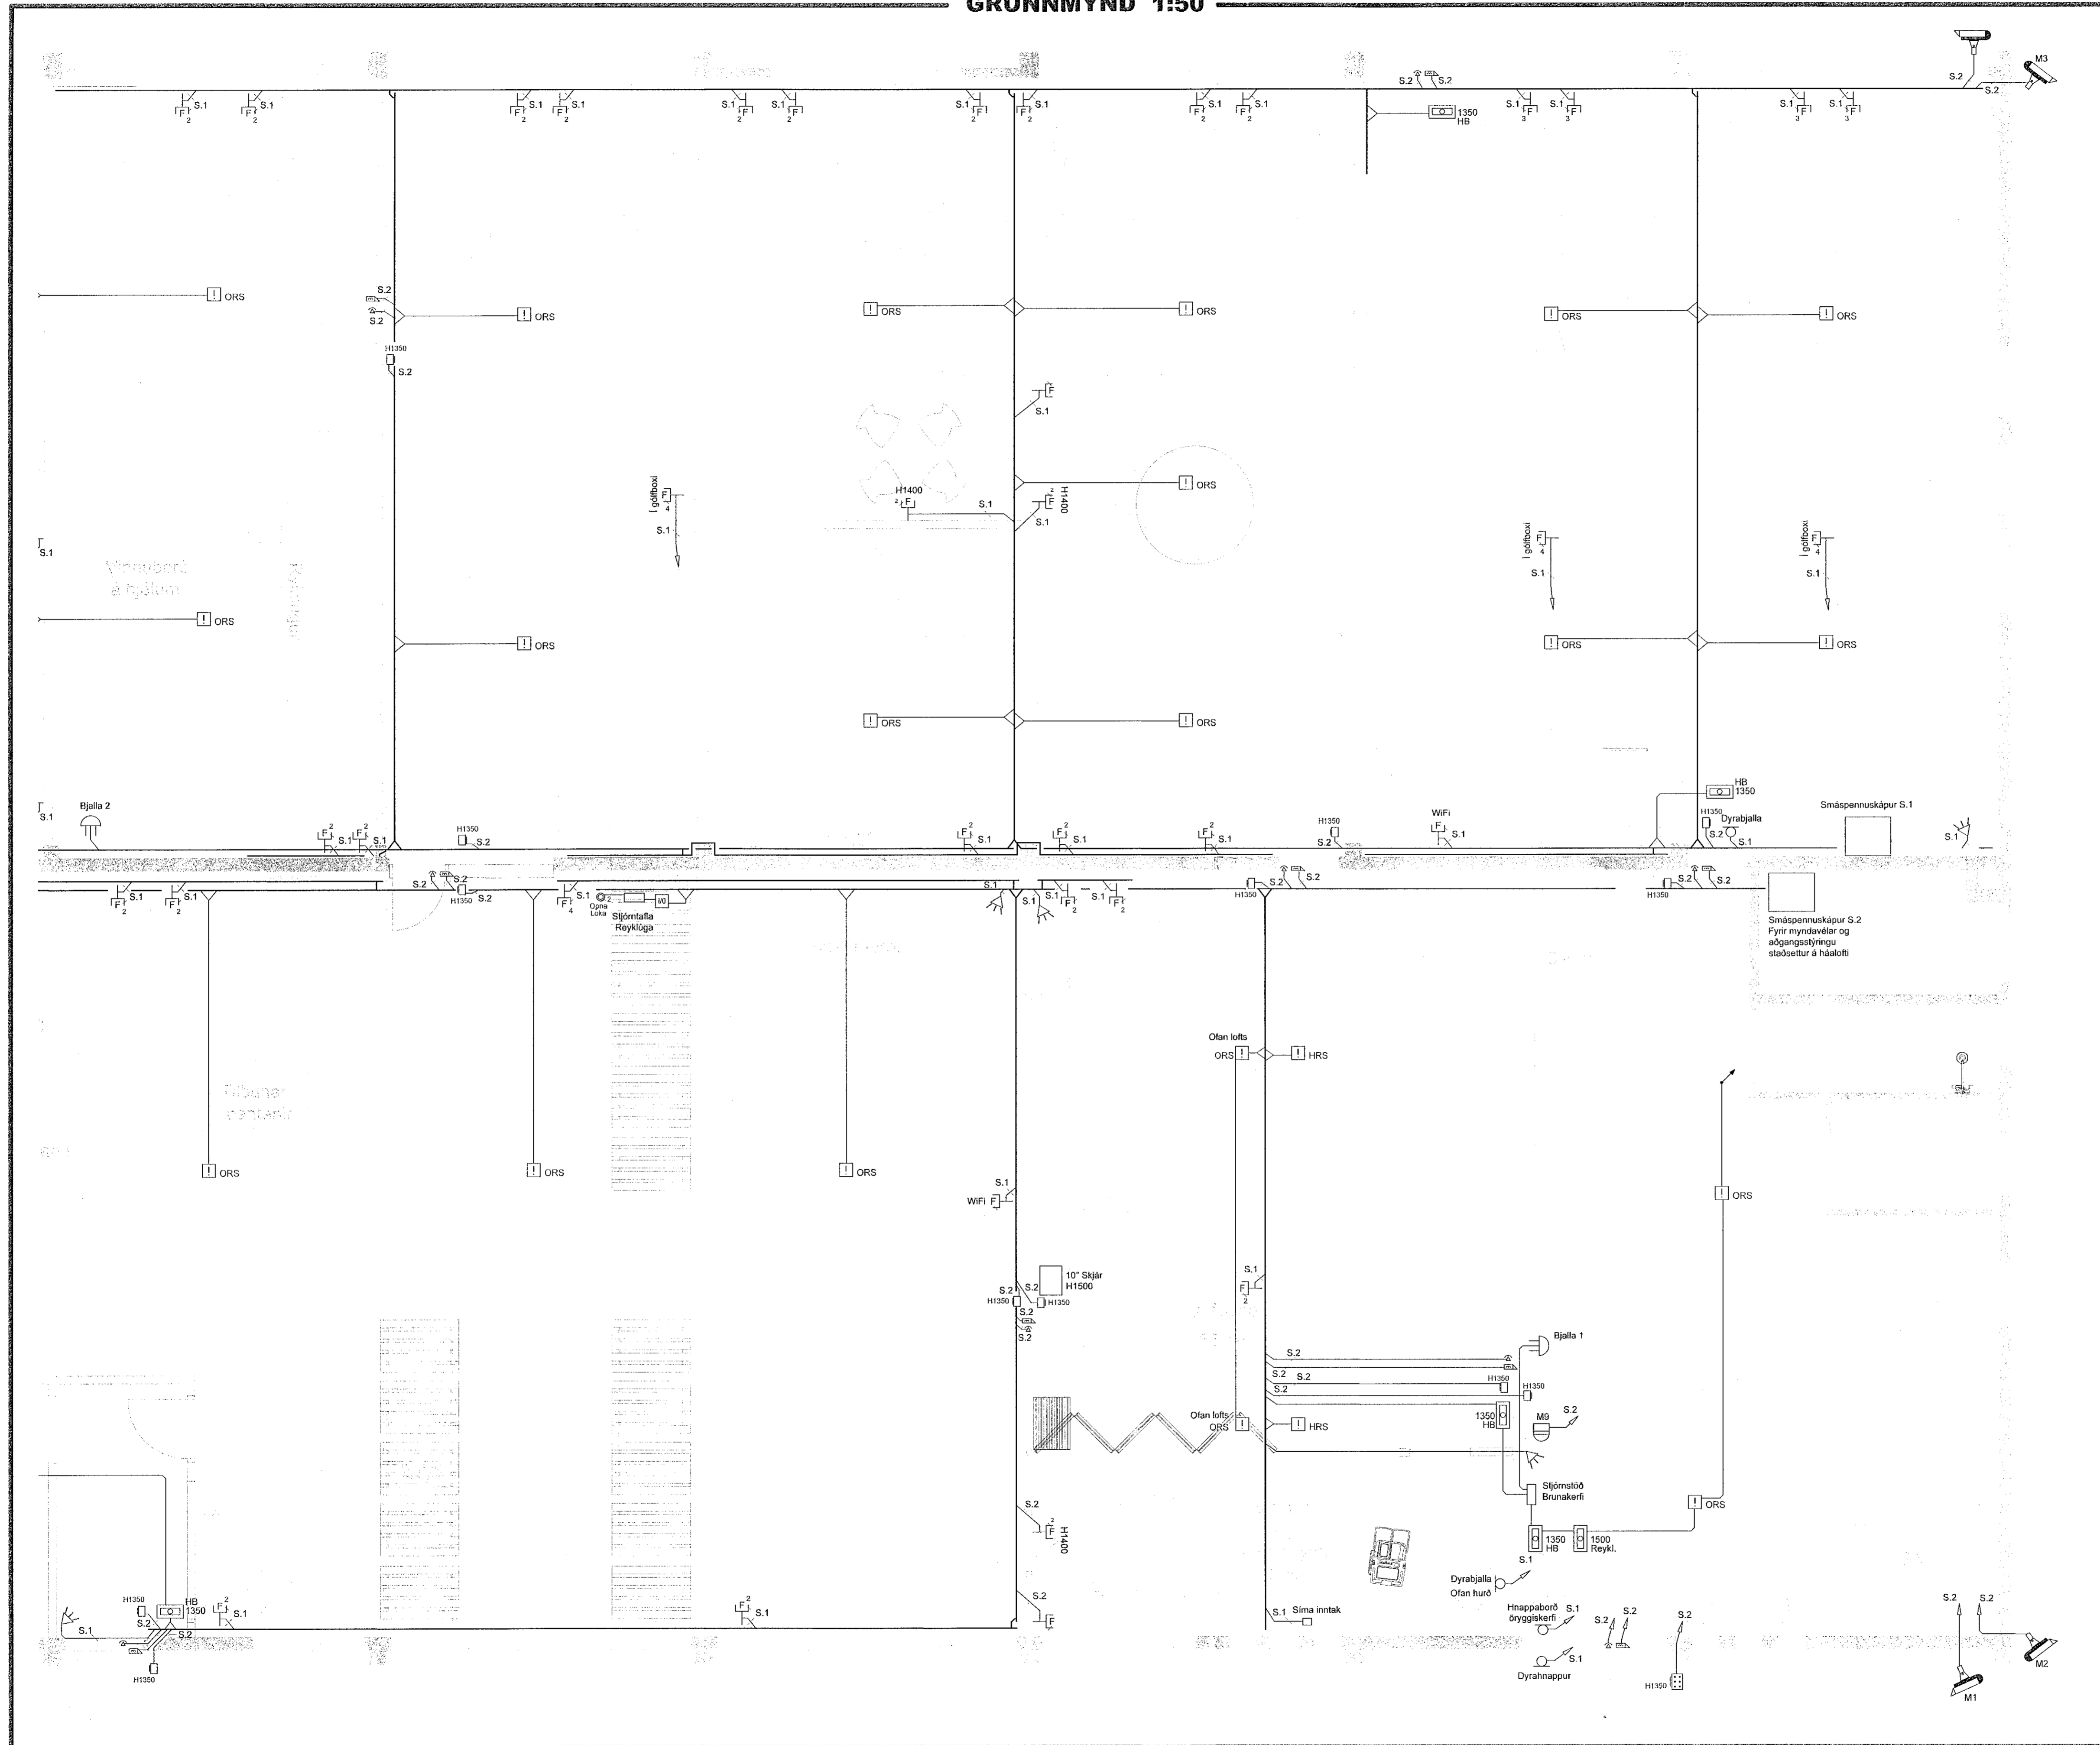

Br.	Dags.	Breyting	Ha.
02	26.03.2021	Breytingar á innraskipulagi	ARE

**FRUMA**  
Fruma ehf. / 430700-2430  
Hringbraut 77 101 Reykjavík  
Sími: 821-6966  
frumaehf@gmail.com

Verkefni:  
**Dalshraun 6**  
220 Hafnarfjörður

Teikningaheiti:  
**Raffagnir Smáspenna Grunnmynd 1/2**

Dagsetning: <b>14.03.2017</b>	Mækkvarði: <b>1:50</b>	Bláðastærð: <b>A1</b>
----------------------------------	---------------------------	--------------------------

Hannað: **ARE** Teiknað: **ARE** Yfirfarið: **ARE**  
Nafn og kennitala hönnuðs:  
**Axel Rúnar Eyþórsson 110881-4799**

Undirskrift hönnuðs:  
*Axel Rúnar Eyþórsson*  
Nafn og kennitala hönnuðsfora:  
Undirskrift hönnuðsfora:  
Teikningarnúmer: **Síða 6** Útgáfa: **02**