

ALMENNT

UM ER AD RÆÐA VIÐBÆTUR VIÐ LAGNAKERFI HÚSSINS. VIÐBÆTURNAR FELA Í SÉR AD TENGJA NÝJAR ÞVOTTAVÉLAR OG RÆSTIVASKA, ÁSAMT ÞVÍ AD KOMA FYRIR NYJUM HITABLÁSURUM OG TENGJA EFTIRHITARA LOFTRÆSIKERFIS. ELDRI LAGNIR MÁ SJÁ Á TEIKNINGUM VEKTOR NR. L01, L301 OG L302 DAGS. 20.02.2017.

HÖNNUNARFORSENDUR

BYGGINGARREGLUGERÐ NR. 112:2012
VATNSLAGNIR ÍST 67:2013
FRÁRENNISLAGNIR ÍST 68:2013
HITALAGNIR ÍST 69:2002
ÍST EN 442:2015

SKAMMSTAFANIR

- GN GÖLFNIÐURFALL ÁN GEGNUMRENNISLI
- GN+HL GÖLFNIÐURFALL MEÐ GEGNUMRENNISLI FRÁ HANDLAUG
- GN+SV GÖLFNIÐURFALL MEÐ GEGNUMRENNISLI FRÁ SKOLVASK
- HL HANDLAUG
- SV SKOLVASKUR
- RV RÆSTIVASKUR
- EV ELDHÚSVASKUR
- VS VATNSSALERNI
- SB STEYPIBAÐ
- BK BAÐKAR
- ÞS ÞVAGSKÁL
- ÞV ÞVOTTAVÉL
- ÞN ÞAKNIÐURFALL
- SN SVALANIÐURFALL
- NF NIÐURFALL Í LÓÐ
- TM TENGIMÖGULEIKI
- HR HREINSISTÚTUR
- FR TENGIKÓTI Á REGNVATNSLÖGNUM
- FS TENGIKÓTI Á SKÓLPLÖGNUM
- RK RENNSLISKÓTI


TÁKN Á TEIKNINGUM

- FRÁRENNISLÖGN
- FRAMRÁS HITAKERFI
- BAKRÁS HITAKERFI
- HEITT NEYSLUVATN
- KALT NEYSLUVATN
- STÝRISTRENGUR

KERFISNÚMER OG KERFISHEITI

KERFISNÚMER	LAGNAKERFI
1	HITAKERFI
2	NEYSLU- OG FRÁVEITUKERFI
3	LOFTRÆSIKERFI
4	VATNSÚÐAKERFI
5	SNJÓBRÆÐSLUKERFI
6	KÆLI- OG GASKERFI

ÚTSKÝRING KERFISNÚMERA OG MERKING ÍHLUTA

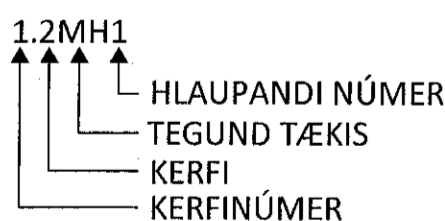

FRÁRENNISLAGNIR

ALLAR LAGNIR INNANHÚSS SKULU VERA ÚR STEYPUJÁRNI (J) OG SKULU LAGNIR OG TENGISTYKKI VERA FRÁ SAMA FRAMLEIÐANDA.

GREINAR Í LÉTTUM VEGGJUM OG ÚTLOFTUNARLAGNIR MEGA VERA ÚR POLYPROPYLEN (PP).

NOTA SKAL EINANGRUN/ÁDRAG Á ALLAR FRÁRENNISLAGNIR SEM FARA INN Í LÉTTA VEGGI.

ALLAR LÁRÉTTAR LAGNIR SKULU VERA MEÐ A.M.K. 20‰ HALLA.

FARA SKAL EFTIR FYRIRMÆLUM FRAMLEIÐANDA VARDANDI FESTINGAR, BÆÐI HVAD VARDAR ALMENNAR FESTINGAR OG HLIÐEINANGRADAR FESTINGAR. ALLAR FESTINGAR SKULU VERA MEÐ GÚMMÍHRINGJUM. MILLI PLATNA (GÓLFA) SKAL VERA A.M.K. EIN BURÐARFESTING OG EIN HLIÐEINANGRUÐ FESTING.

VATNSLAGNIR

VIÐ ÖLL HREINLÆTISTÆKI SKULU VERA STOPPKRANAR.

ÖLL HREINLÆTISTÆKI SKULU UPPFYLLA KRÖFUR SEM GERÐAR ERU TIL HREINLÆTISTÆKJA Í FLOKKI 1 (LAB< /= 20 DB(A)).

ALLAR LAGNIR LIGGJA Í GÖLFPLÖTU, VIÐ LOFT, Á VEGGJUM EÐA Í LÉTTUM INNVEGGJUM. ÞAR SEM LAGNIR LIGGJA Í PLÖTU SKAL NOTA HLIÐFARRÖR UTAN UM LAGNIR.

LAGNIR SKULU VERA ÁLPEX LAGNIR SAMKVÆMT DIN 1988. SÝNILEGAR LAGNIR SKULU VERA ÞUNNVEGGJA RYÐFRÍAR LAGNIR. TENGISTYKKI SKULU VERA AF SAMA UPPRUNA OG LAGNIR. HLIÐFARRÖR SKULU VERA ÚR POLYETHYLEN (PE).

ÞRÝSTIÞRÓFA SKAL ALLAR LAGNIR MEÐ 1,5 X VINNUPRÝSTING EÐA MÍNNS 15 bar OG SKAL ÞAÐ GERT SAMKVÆMT FORSKRIFT FRAMLEIÐANDA LAGNANNA.

GERA SKAL RÁDSTAFANIR VARDANDI HLIÐBURÐ FRÁ LÖGNUM YFIR Í BYGGINGAHLUTA.

EINANGRA SKAL LAGNIR MEÐ ÓBRENNANLEGRI EINANGRUN OG SKAL EFNISÞYKKT Á EINANGRUN VERA EFTIRFARANDI:

LAGNIR < DN50	20 mm ÞYKK EINANGRUN
LAGNIR > DN50	30 mm ÞYKK EINANGRUN

ÞAR SEM VIÐ Á SKAL FESTA LAGNIR MEÐ FESTITEINUM Í STEYPU EÐA BURÐARBITA, EN Í LÉTTUM INNVEGGJUM SKAL FESTA LAGNIR VIÐ STÖÐIR.

FJARLÆGD MILLI UPPHENGJA MÁ EKKI VERA MEIRI EN 0,7 m FYRIR DN20, 0,95 m FYRIR DN32, SJÁ ANNARS LEIÐBEININGAR FRAMLEIÐANDA.

HITALAGNIR

LAGNIR SKULU VERA SVÖRT STÁLROÐR SAMKVÆMT DIN 2440. TENGISTYKKI SKULU VERA SAMKVÆMT DIN 2950 OG AF SAMA UPPRUNA OG LAGNIR.

ÞRÝSTIÞRÓFA SKAL ALLAR LAGNIR MEÐ 6,0 bar VATNSPRÝSTINGI SEM SKAL STANDA Í 24 klst. OG SKAL YFIRFARA ALLAR TENGINGAR MEÐ SJÓNSKÖÐUN.

EINANGRA SKAL LAGNIR OG TENGISTYKKI MEÐ 15 mm ÓBRENNANLEGRI EINANGRUN T.D STEINULLARHÖLKUM MEÐ ÁFÖSTUM TREFJASTYRKUM ÁLDÚK.

SÝNILEGAR LAGNIR Á VEGGJUM ERU ÁN EINANGRUNAR.

ALLAR LAGNIR UNDIR LOFTUM SKULU HENGÐAR Í ÞAR TIL GERÐAR BAULUR EÐA RÖLUR. LAGNIR UTAN Á VEGGJUM SKULU FESTAR Í MÁLMFESTINGAR ÞÉTT VIÐ VEGG OG SKULU FESTINGAR ALLAR VERA AF SÖMU GERÐ.

MESTA FJARLÆGD MILLI UPPHENGJA ER 2 m.

OFNAR

OFNAR SKULU VERA STÁLOFNAR AF VIÐURKENNDRI GERÐ OG SKULU AFKÖST OFNANNA VERA Í SAMRÆMI VIÐ ÍST EN 442. MIÐAÐ ER VIÐ STÁLOFNA OG SKULU ÞEIR VERA ÞRÝSTIÞRÓFAÐIR MEÐ 8 BAR ÞRÝSTINGI. OFNARNIR SKULU VERA FULLMÁLADIR Í HVÍTUM LIT. Á ALLA OFNA KOMI SJÁLFVIRKUR OFNLOKI, LOFTSKRÚFA OG STILLITÉ. ALLAR LOFTSKRÚFUR SKULU ÞANNIG GERÐAR AD AÐEINS MEGI OPNA ÞÆR MEÐ LYKLI. HÆÐ OFNA YFIR FRÁGENGNU GÓLFI SKAL ALMENNT VERA 100 mm.

FRÁGANGUR Á GÖTUM

GANGA SKAL ÞANNIG FRÁ LÖGNUM Í GEGNUM GÖLFPLÖTUR OG VEGGI AD EKKI SÉ HÆTTA Á ÚTBREIÐSLU ELDS, REYKS, HÁVAÐA, LYKTAR EÐA RAKA MEÐFRAM LÖGNUM EFTIR ÞVÍ SEM VIÐ Á.

SETJA SKAL HLIÐ EÐA LÖGN UTAN UM LAGNIR SEM LAGÐAR ERU Í ÚRTÖK GERÐ VIÐ UPPSTEYPU BYGGINGAR. VERKTAKI SKAL FYLLA MEÐ SANDSTEYPU Í ÞAU GÖT AD HLIÐFAR, EN MEÐ STEINULLARTRÓÐI OG KÍTTI Á MILLI LAGNAR OG HLIÐFAR. YFIRBORD GATA SKAL VERA SLÉTT VIÐ YFIRBORD VEGGJAR EÐA GÓLFS.

ÞÉTTING SKAL HAFNA SAMA BRUNAPOL OG TILHEYRANDI VEGGUR EÐA PLATA EF GEGNUMTAK ER Í BRUNASKILRÚMI. BRUNAPÉTTINGAR SKAL FRAMKVÆMA MEÐ VIÐURKENNDUM EFNUM OG AÐFERÐUM OG SKULU BRUNAPÉTTINGAR VERA MEÐ GILDANDI VIÐEIGANDI VOTTUN.

BRUNAPÉTTINGAR SKULU VERA MEÐ GILDANDI VIÐEIGANDI VOTTUN.

DALSHRAUN 6

AFSTÖÐUMYND



TEIKNITÁKN OG MERKINGAR

- ⊕ HITAMÆLIR
- ⊕ ÞRÝSTIMÆLI
- ⊗ STOPPLOKI
- ⊗ EINSTREYMISLOKI
- ⊗ ÖRYGGISLOKI
- SÍA
- RENNSLISMÆLIR
- ⊗ SJÁLFVIRK LOFTSÍA
- ⊗ BLANDLOKI
- ⊗ TÆMING

Sambýkkt þann 14. Jún 2021
Byggingafulltrúinn í Hlíðarhöfði



ÁRITUN HÖNNUNARSTJÓRA: KT.
SÉRUPPDRÁTTUR ER Í SAMRÆMI VIÐ ADALUPPDRÉTTIL DAGS.ÚTG.
VERKNR.

NR. DAGS. LÝSING



DALSHRAUN 6
BREYTING Á NÚV. BYGGINGU HAFNARFJÖRÐUR
HITA- OG ÞRIFAKERFI
ALMENNAR SKÝRINGAR
AFSTÖÐUMYND

SAMBÝKKT	KT.	270760-4229	
HÖNNUNARSTJÓRI	YFIRFARIR	DAGS. ÚTG.	DAGS. BREYT.
ÞAG	thor@ferill.is	ASF	26.05.21
MKV. (A1)	VERKNR.	TEIKN. NR.	BREYT.
	21026	3-0001	