


Sampykki Þann
14. Júní 2021
Byggingafræðingur / Hagkerfi

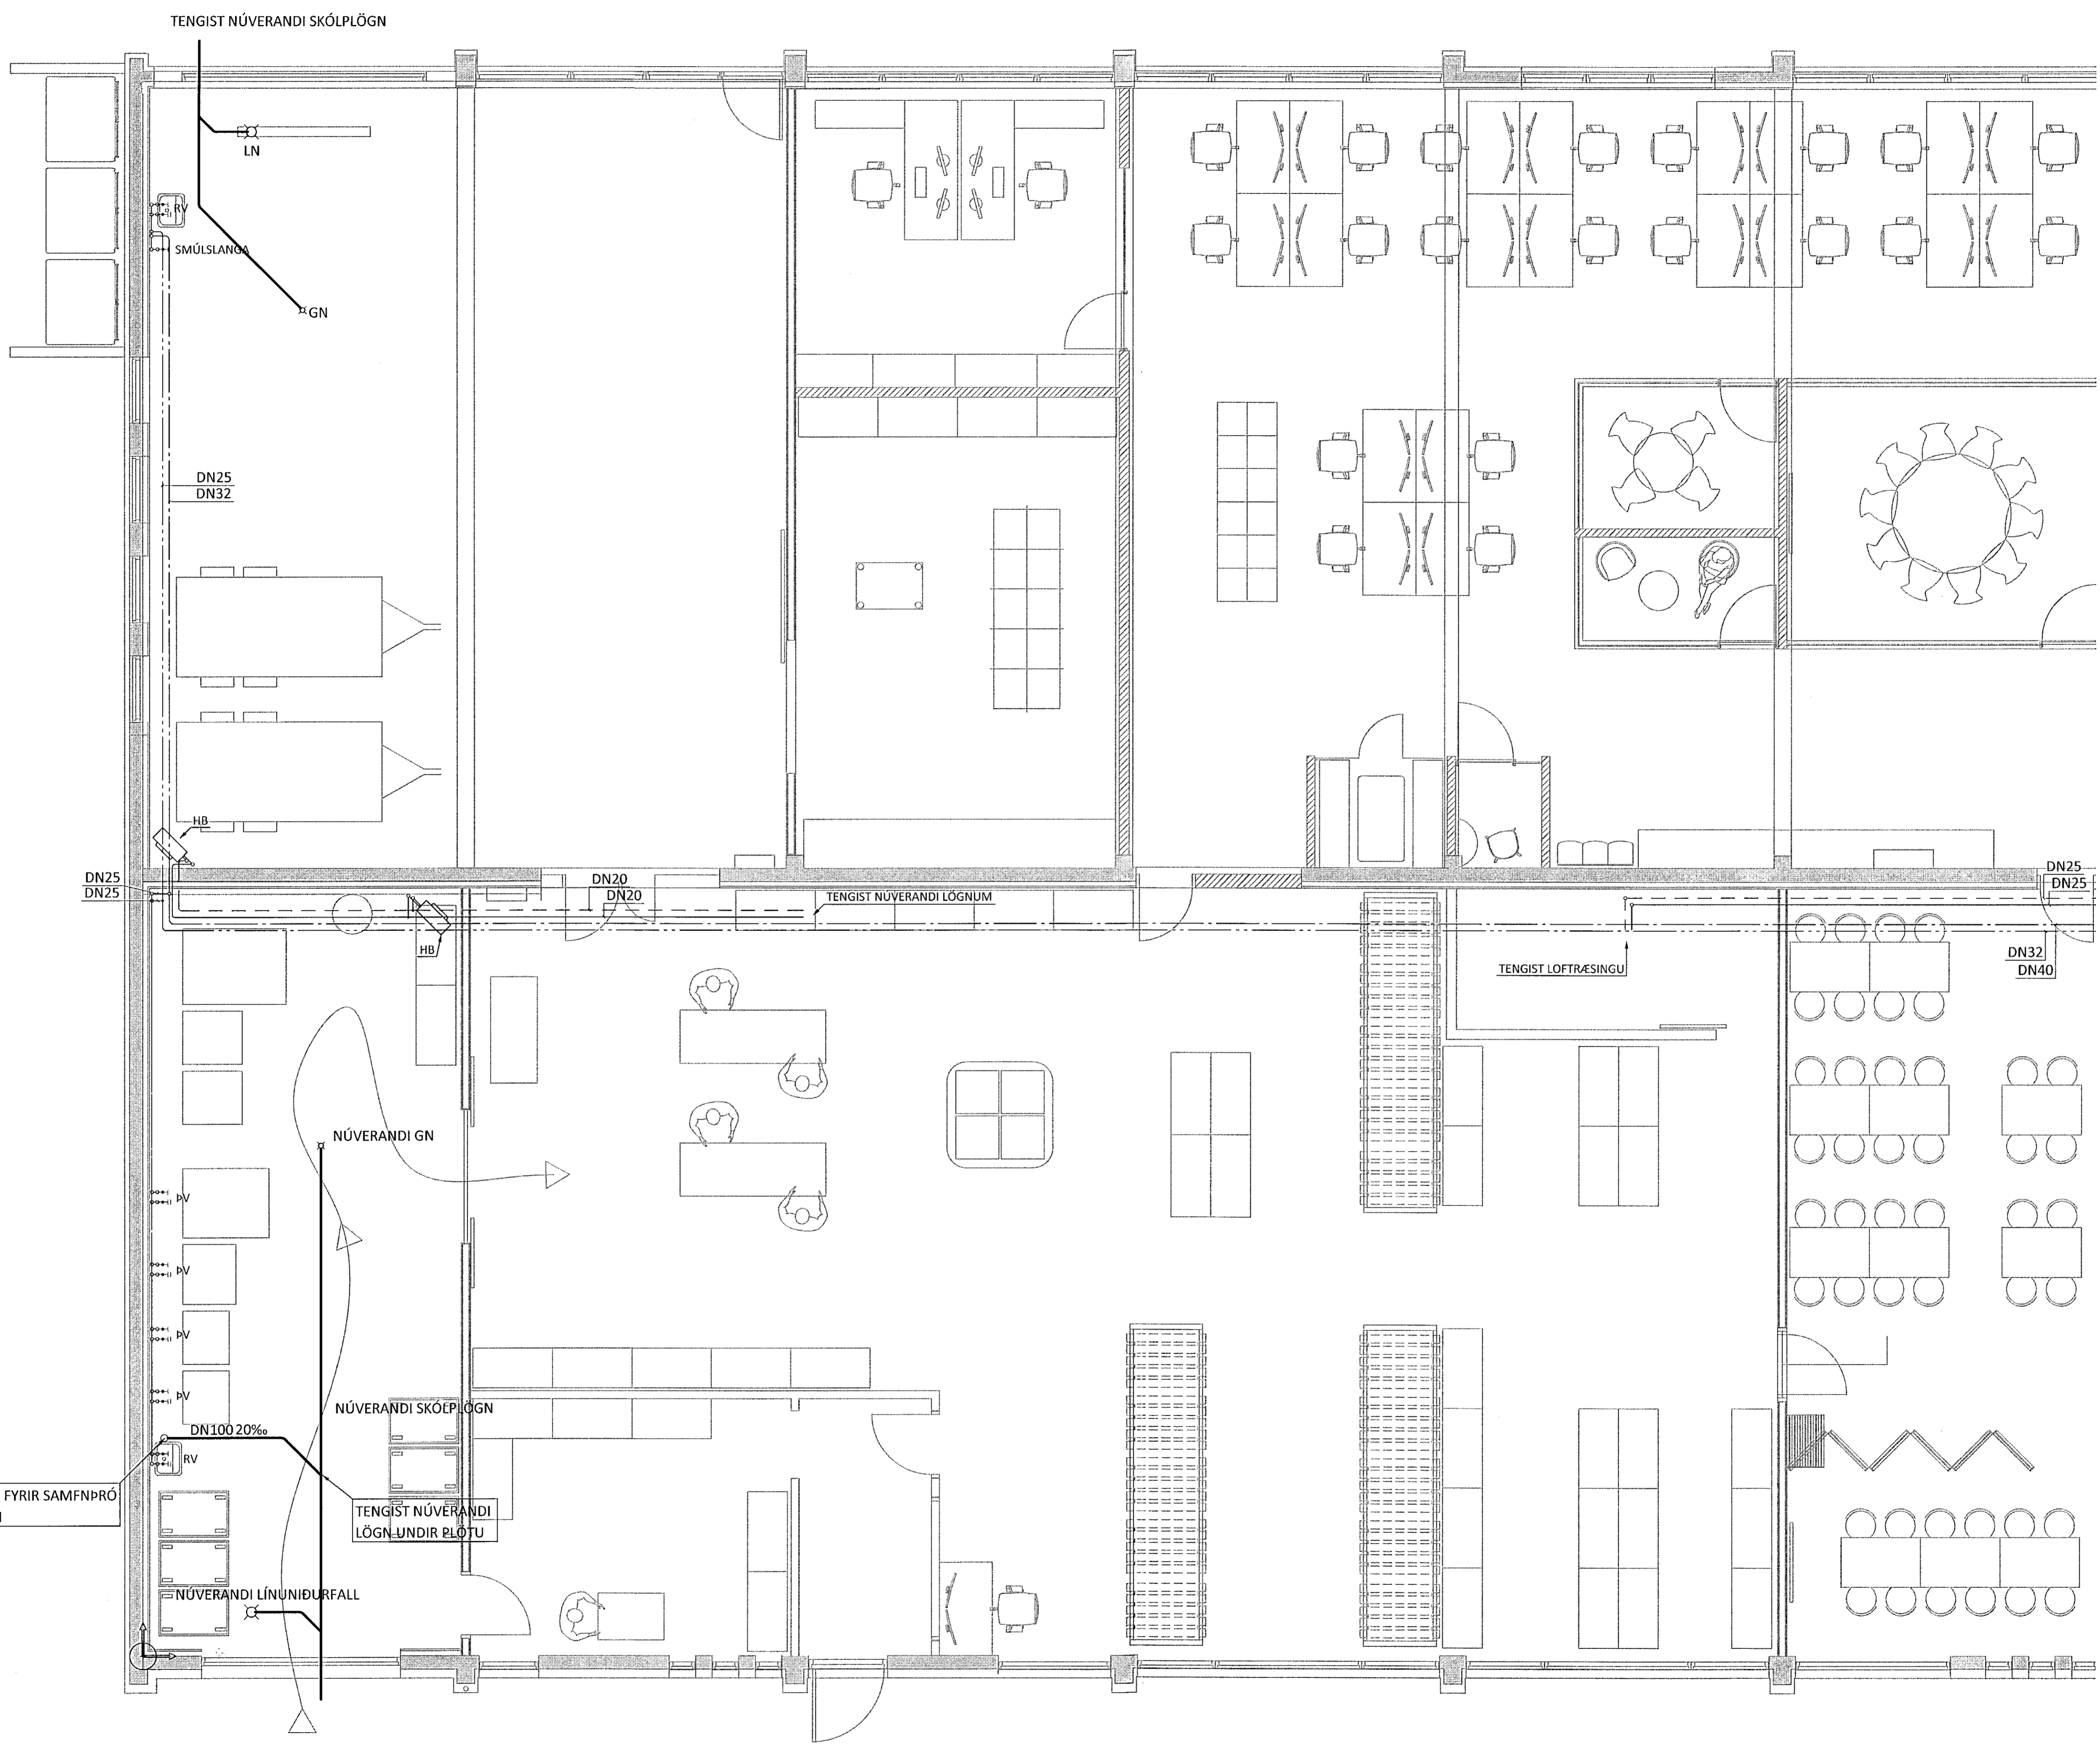

ÁRITUN HÖNNUNARSTJÓRA: KT.
SÉRUPPRÁTTUR ER Í SAMRÆMI VÍÐ ADALUPPRÆTTI.
VERKNR: DAGS.ÚTG.



NR. DAGS. LÝSING

ferill
VERKFRÆÐISTOFA

DALSHRAUN 6
BREYTING Á NÚV. BYGGINGU HAFNARFJÖRÐUR
HITA- OG PRIFAKERFI
1. HÆÐ
GRUNNMÝND

SAMPYKKI: KT. 270760-4229 *DK*
HÖNNUÐUR: YFIRFARID DAGS. ÚTG. DAGS. BREYTT.
ÞAG: thor@ferill.is ASF 26.05.21
MKV. (A1) VERKNR. TEIKN. NR. BREYTT.
1:50 21026 3-1101

Ferill ehf. Mörkin 1 108 Reykjavík Sími: 575 1600 www.ferill.is