



Sampplakki þannu
14. Mkr 2021
Bygginguldráttur / Framkvæming

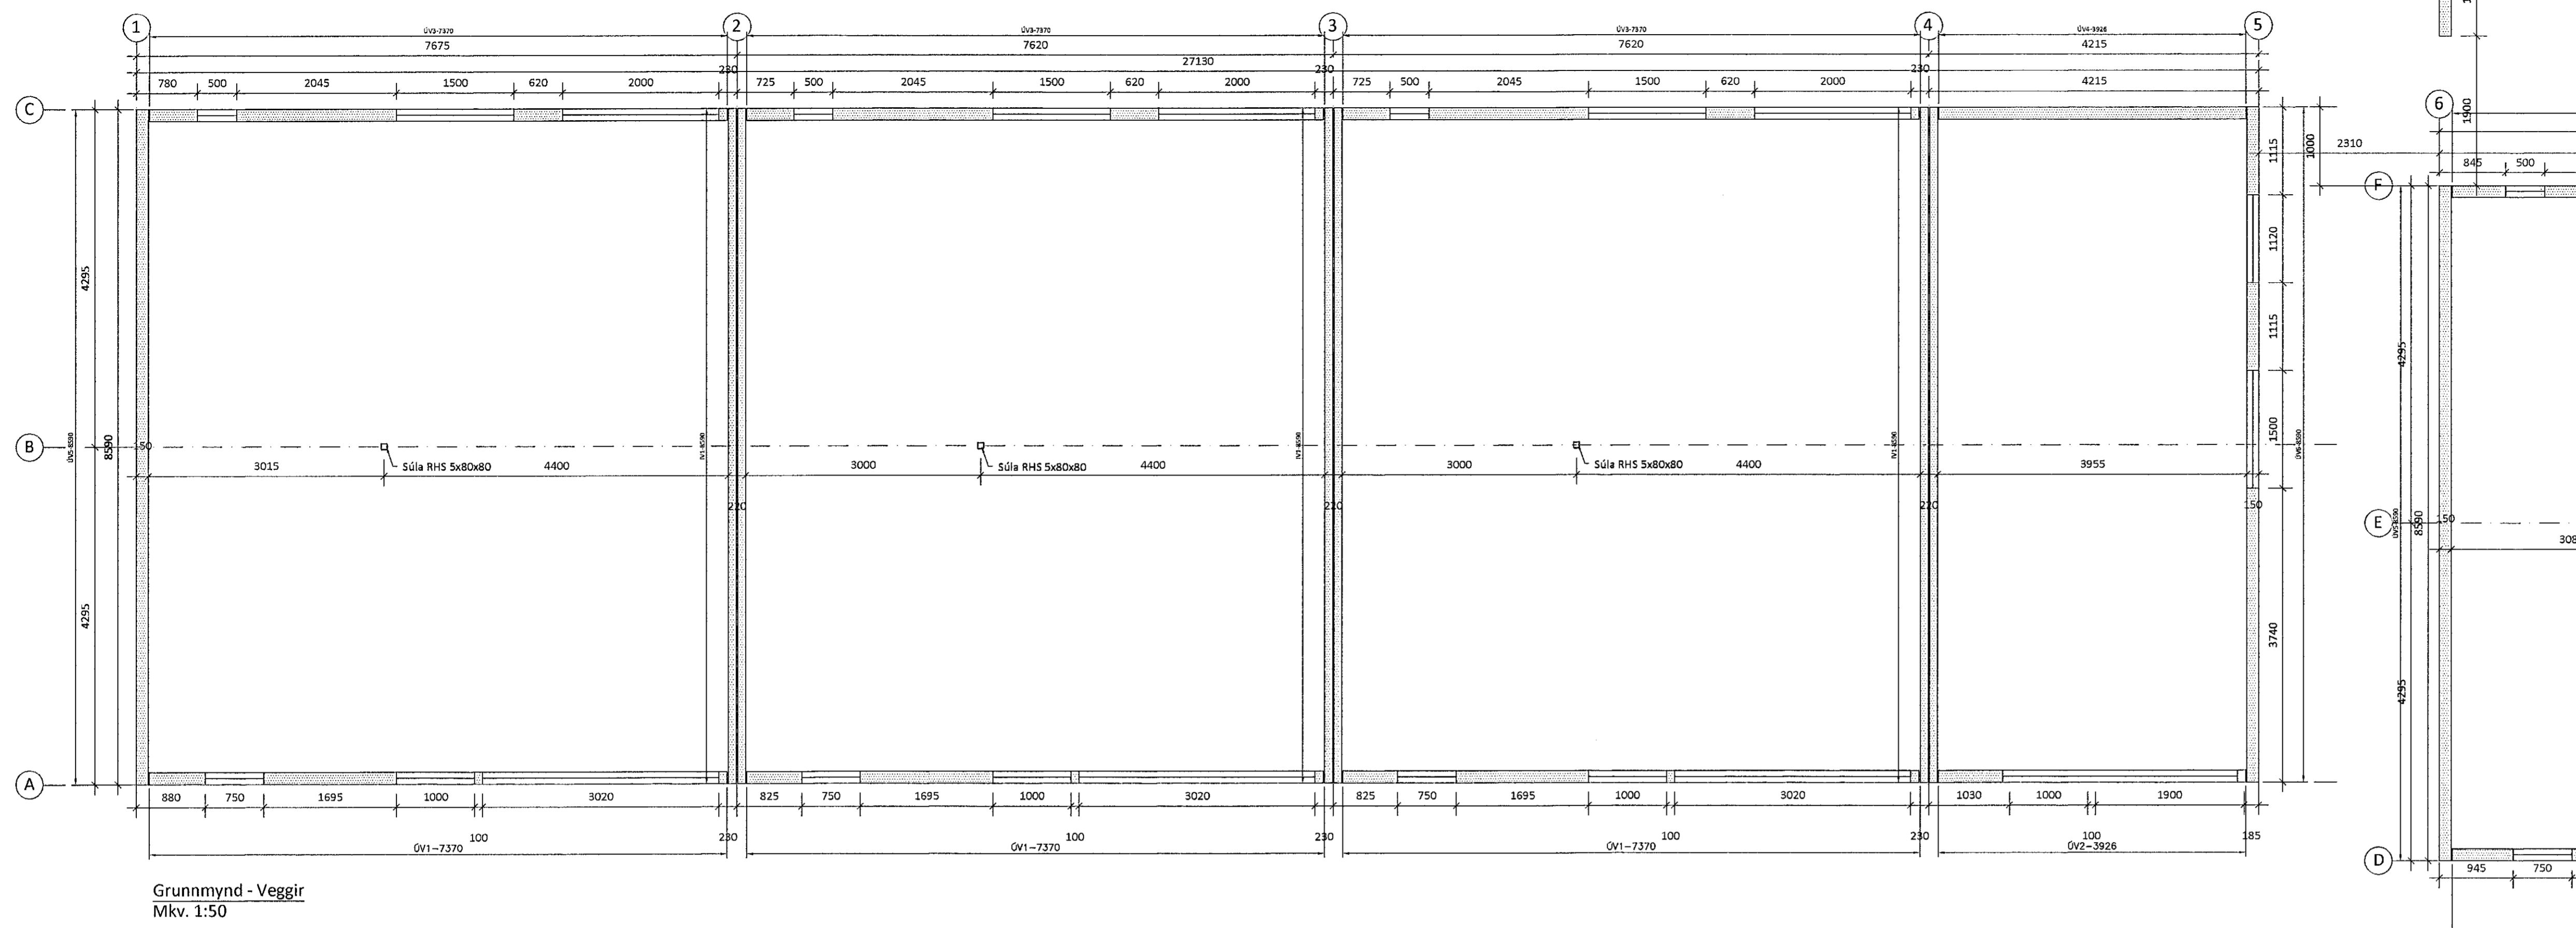

Grunnmynd - Veggir
Mkv. 1:50

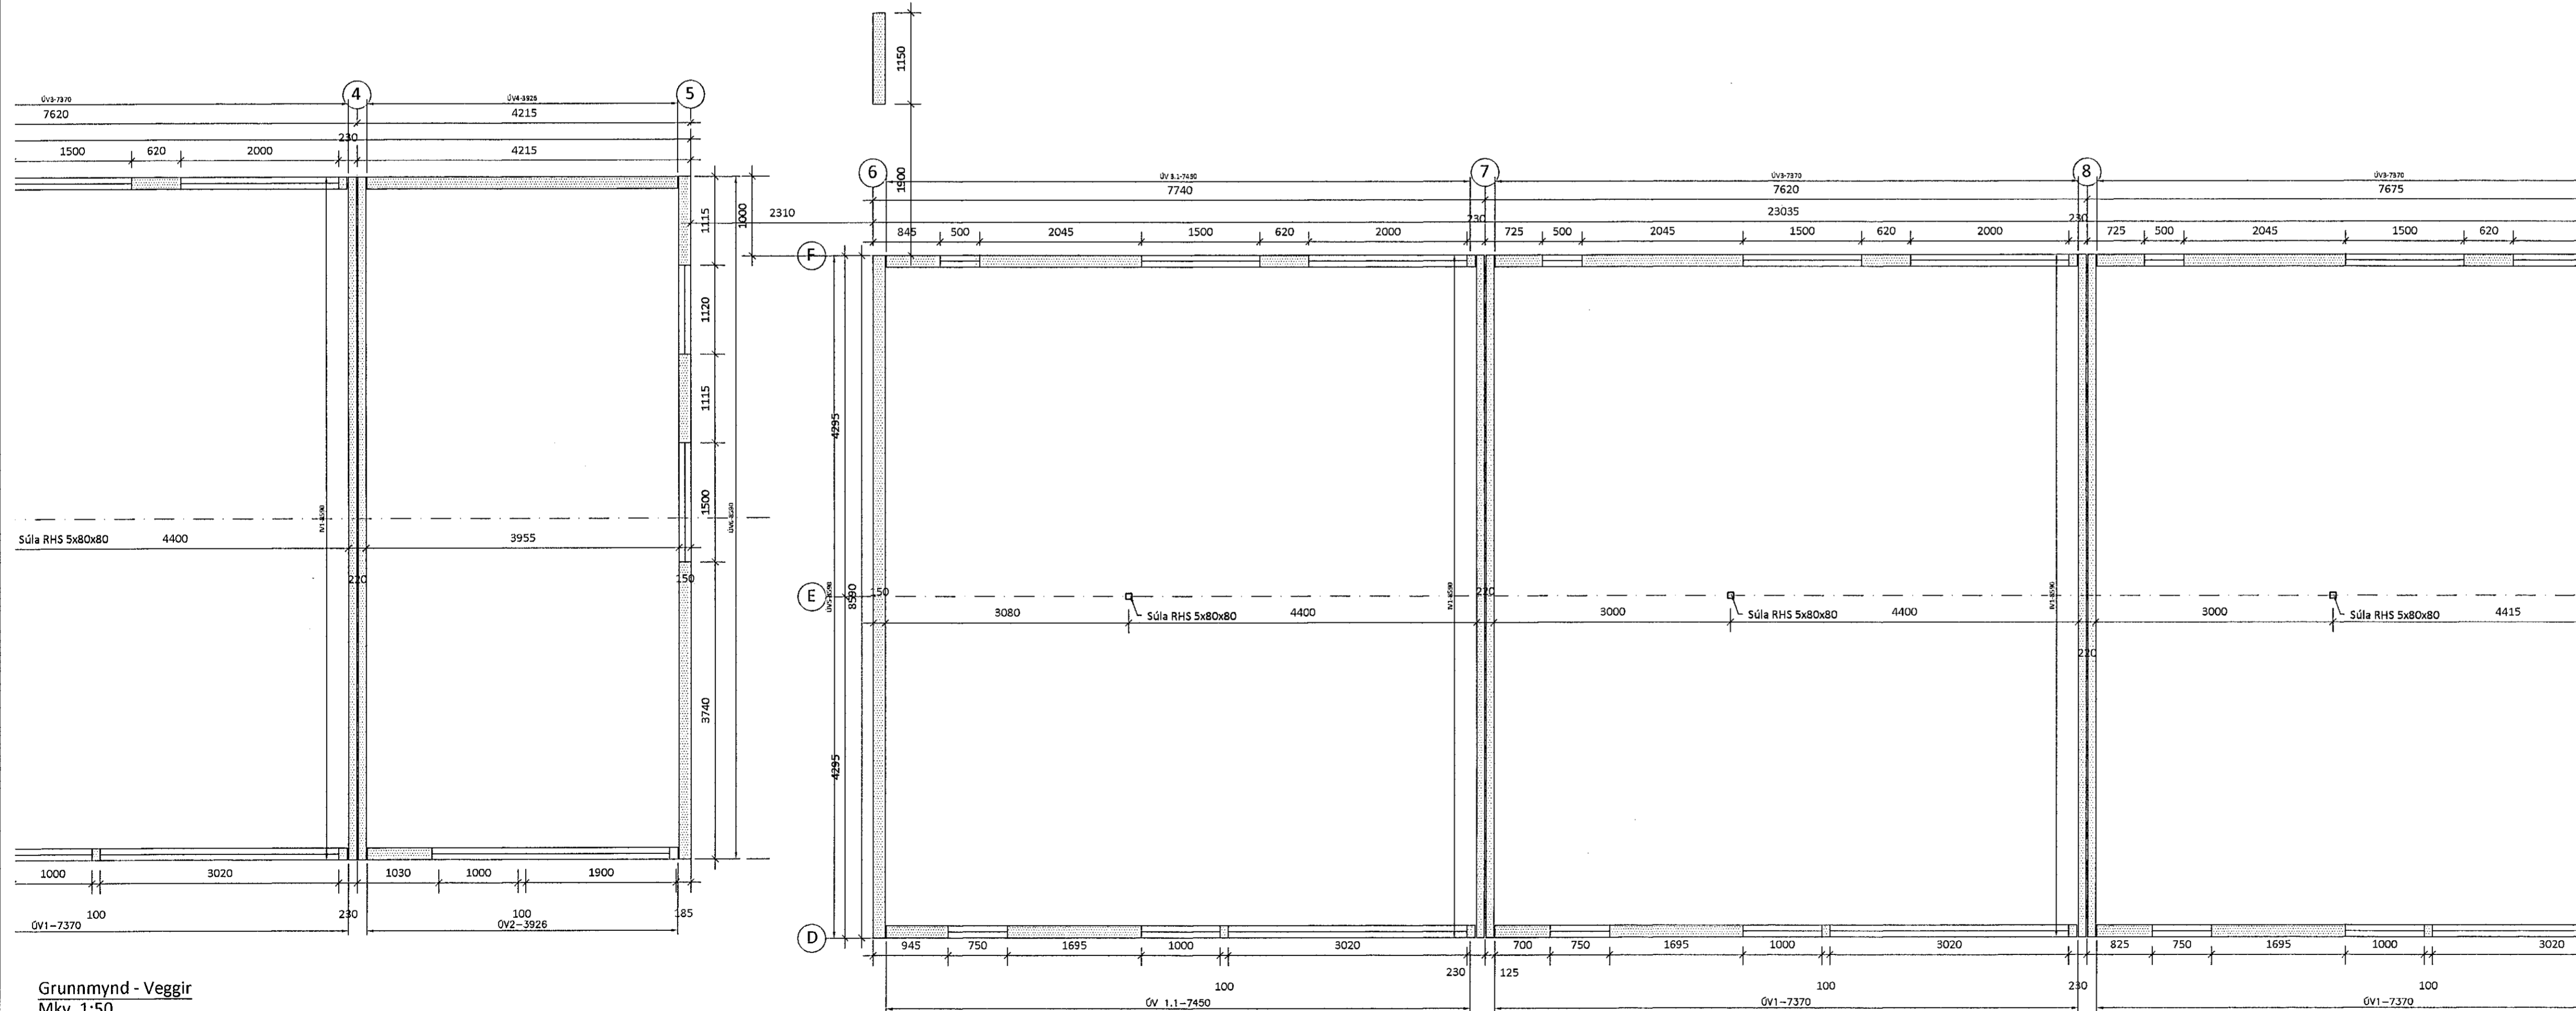

Grunnmynd - Veggir
Mkv. 1:50

5	
4	
3	
2	
Útgáfa:	Daga:
RADHÚS	
Stuðlaskarð 2-4, 221 Hafnarfirði	
Burðarvirki	Hannað: GÖU
Veggir	Mkv: 1:50, 1:10
Grunnmynd	Stærð: A1
	Daga: 09.04.2021
Undirskrift hönnuðar: Guðmundur Óskar Unnarsson Kt: 110683-3409	
Teikning nr:	B102
Útgáfa nr:	1
RISS VERKFRÆÐISTOFA Hafnarhaga 80, 230 Reykjavík / 421-3550 / www.riss.is	
HÖNNUNAR ÁSKILUR SÉR ALLAN RETTÁ TEIKNINGUM - FOLDFOLDUN ER HÁG BIRINGULU SAMFYRRI	