E7 1-07 SNIÐ. 1:10

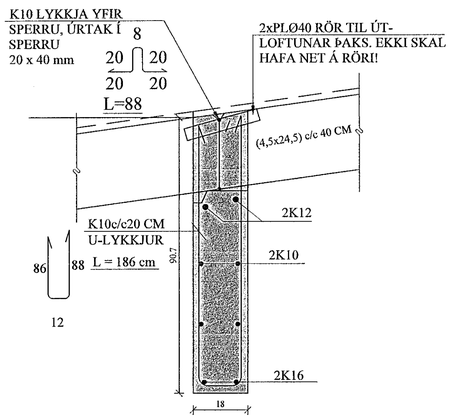

F7 1-07 SNIÐ. 1:10

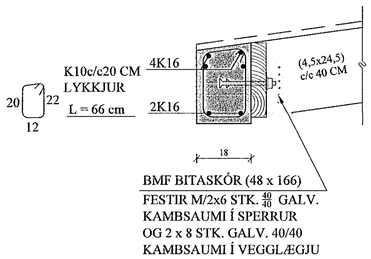

G7 1-07 SNIÐ. 1:10

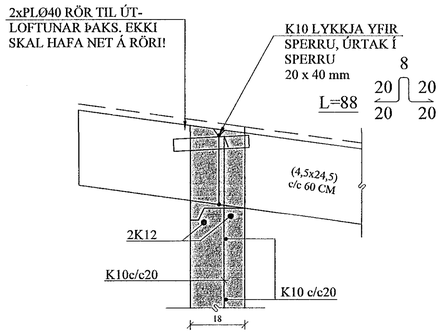

H7 1-07 SNIÐ. 1:10

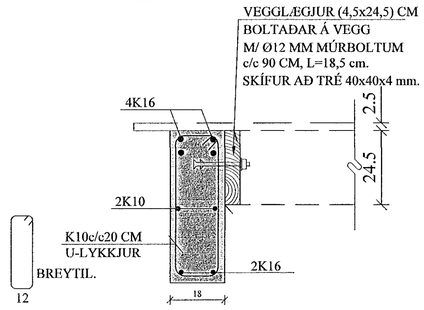

F1 1-07 SÉRMYND. 1:10

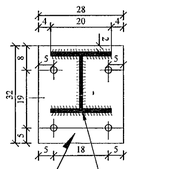

ÁSOÐIN STÁLPLATA
320 x 280 x 12 MM,
SUÐUR 10 MM.
FEST M/ 4 STK. Ø16 MM
MÚRBOLTUM, L = 15 CM.
GÖT Ø18 MM

HEB - 200

F2 1-07 SÉRMYND. 1:10

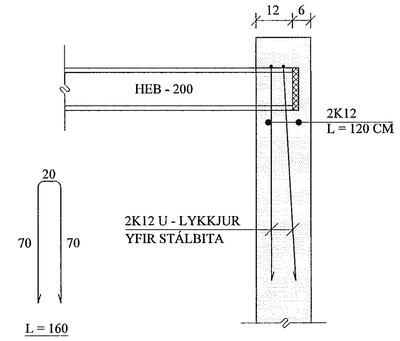

Samþykkt þann 15. júní 2021
Byggingafulltrúinn í Hafnarfirði

BREYTINGAR

TILVÍSANIR:

SKÝRINGAR..... SJÁ TEIKN. NR. 1-01

Reikn.	JKR	April '21	Útgefið: 21.04.2021
Teikn.	JKR	April '21	Kvarði: 1:10
Ath.			
Samþ.			

TINNUSKARÐ 8 - 10
Hafnarfjörður

Nr. 1-07

Verkhluti
ÞAK,
SÉRMYNDIR, SNIÐ.

Verkfræðistofa
Jóns Kristjánssonar ehf
Bíldshöfða 12
110 Reykjavík
Sími: 537-0002 Gsm: 772-3154
Kt: 540817-0300
Netfang: jokris54@gmail.com