AFSTÖÐUMYND. 1:500

HEIMÆÐAR FRÁRENNSLISLAGNA
Fr = 26,30
Fs = 25,90

HEIMÆÐAR FRÁRENNSLISLAGNA
Fr = 26,10
Fs = 25,70

FRÁRENNSLISLAGNIR Í JÖRÐU OG GRUNNI. 1:20

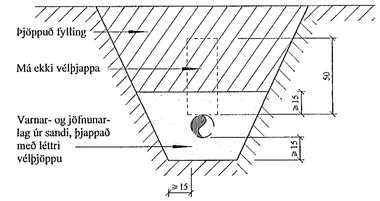

SNIÐ Í JARÐVATNSLÖGN. 1:20

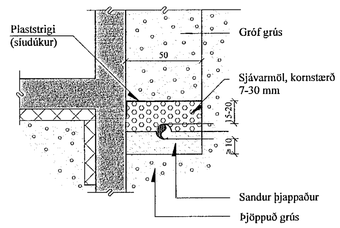

LEGA LAGNA VIÐ UNDIRSTÖÐUR 1:20

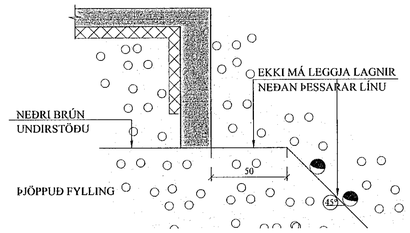

Frágangur Inntaksröra inn í hús
Almenn skýringarmynd 1:20

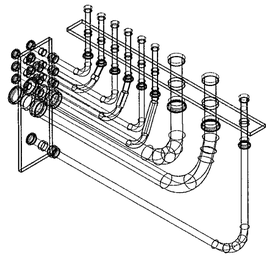

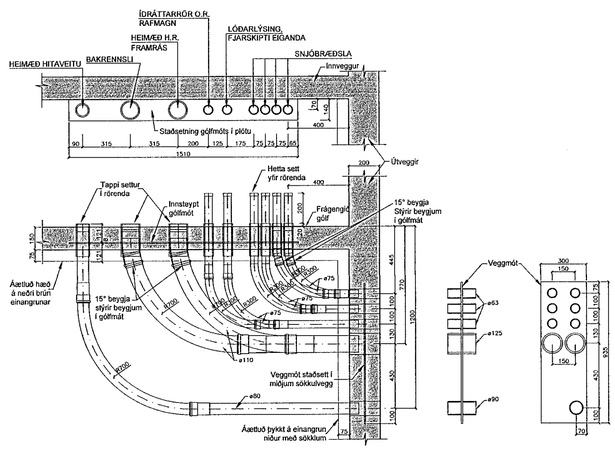

SKOLPLÖGN - (HEIMÆÐ STø150)
REGNVATNSLÖGN - (HEIMÆÐ STø150)
NEYSLUVATNSLÖGN - (HEIMÆÐ PLø32)

Samþykkt þann 15. júní 2021
Byggingafulltrúinn í Hafnarfirði

BREYTINGAR

TILVÍSANIR:

SKÝRINGAR..... SJÁ TEIKN. NR. 2-01

Reikn.	JKR	April '21	Útgefið:	21.04.2021
Teikn.	VP	April '21	Kvarði:	1:50, 1:20, 1:500
Ath.				
Samþ.				

TINNUSKARÐ 8 - 10
Hafnarfirði

Nr. 2-02

Verkhluti
FRÁRENNSLISLAGNIR, AFSTÖÐUMYND. HEIMÆÐAR V.H. OG FRÁR. SÉRMYNDIR OG SNIÐ.

Verkfræðistofa
Jóns Kristjánssonar ehf
Síðumúla 12
110 Reykjavík
Sími: 537-0002 Gsm: 772-3154
Kt: 540817-0300
Netfang: jokris54@gmail.com