


FRÁRENNSLISLAGNIR Í GRUNNI, GRUNNMYND. 1:50

Samþykkt þann
15. Júní 2021
Byggingaáhræðing Í Hálfaríði

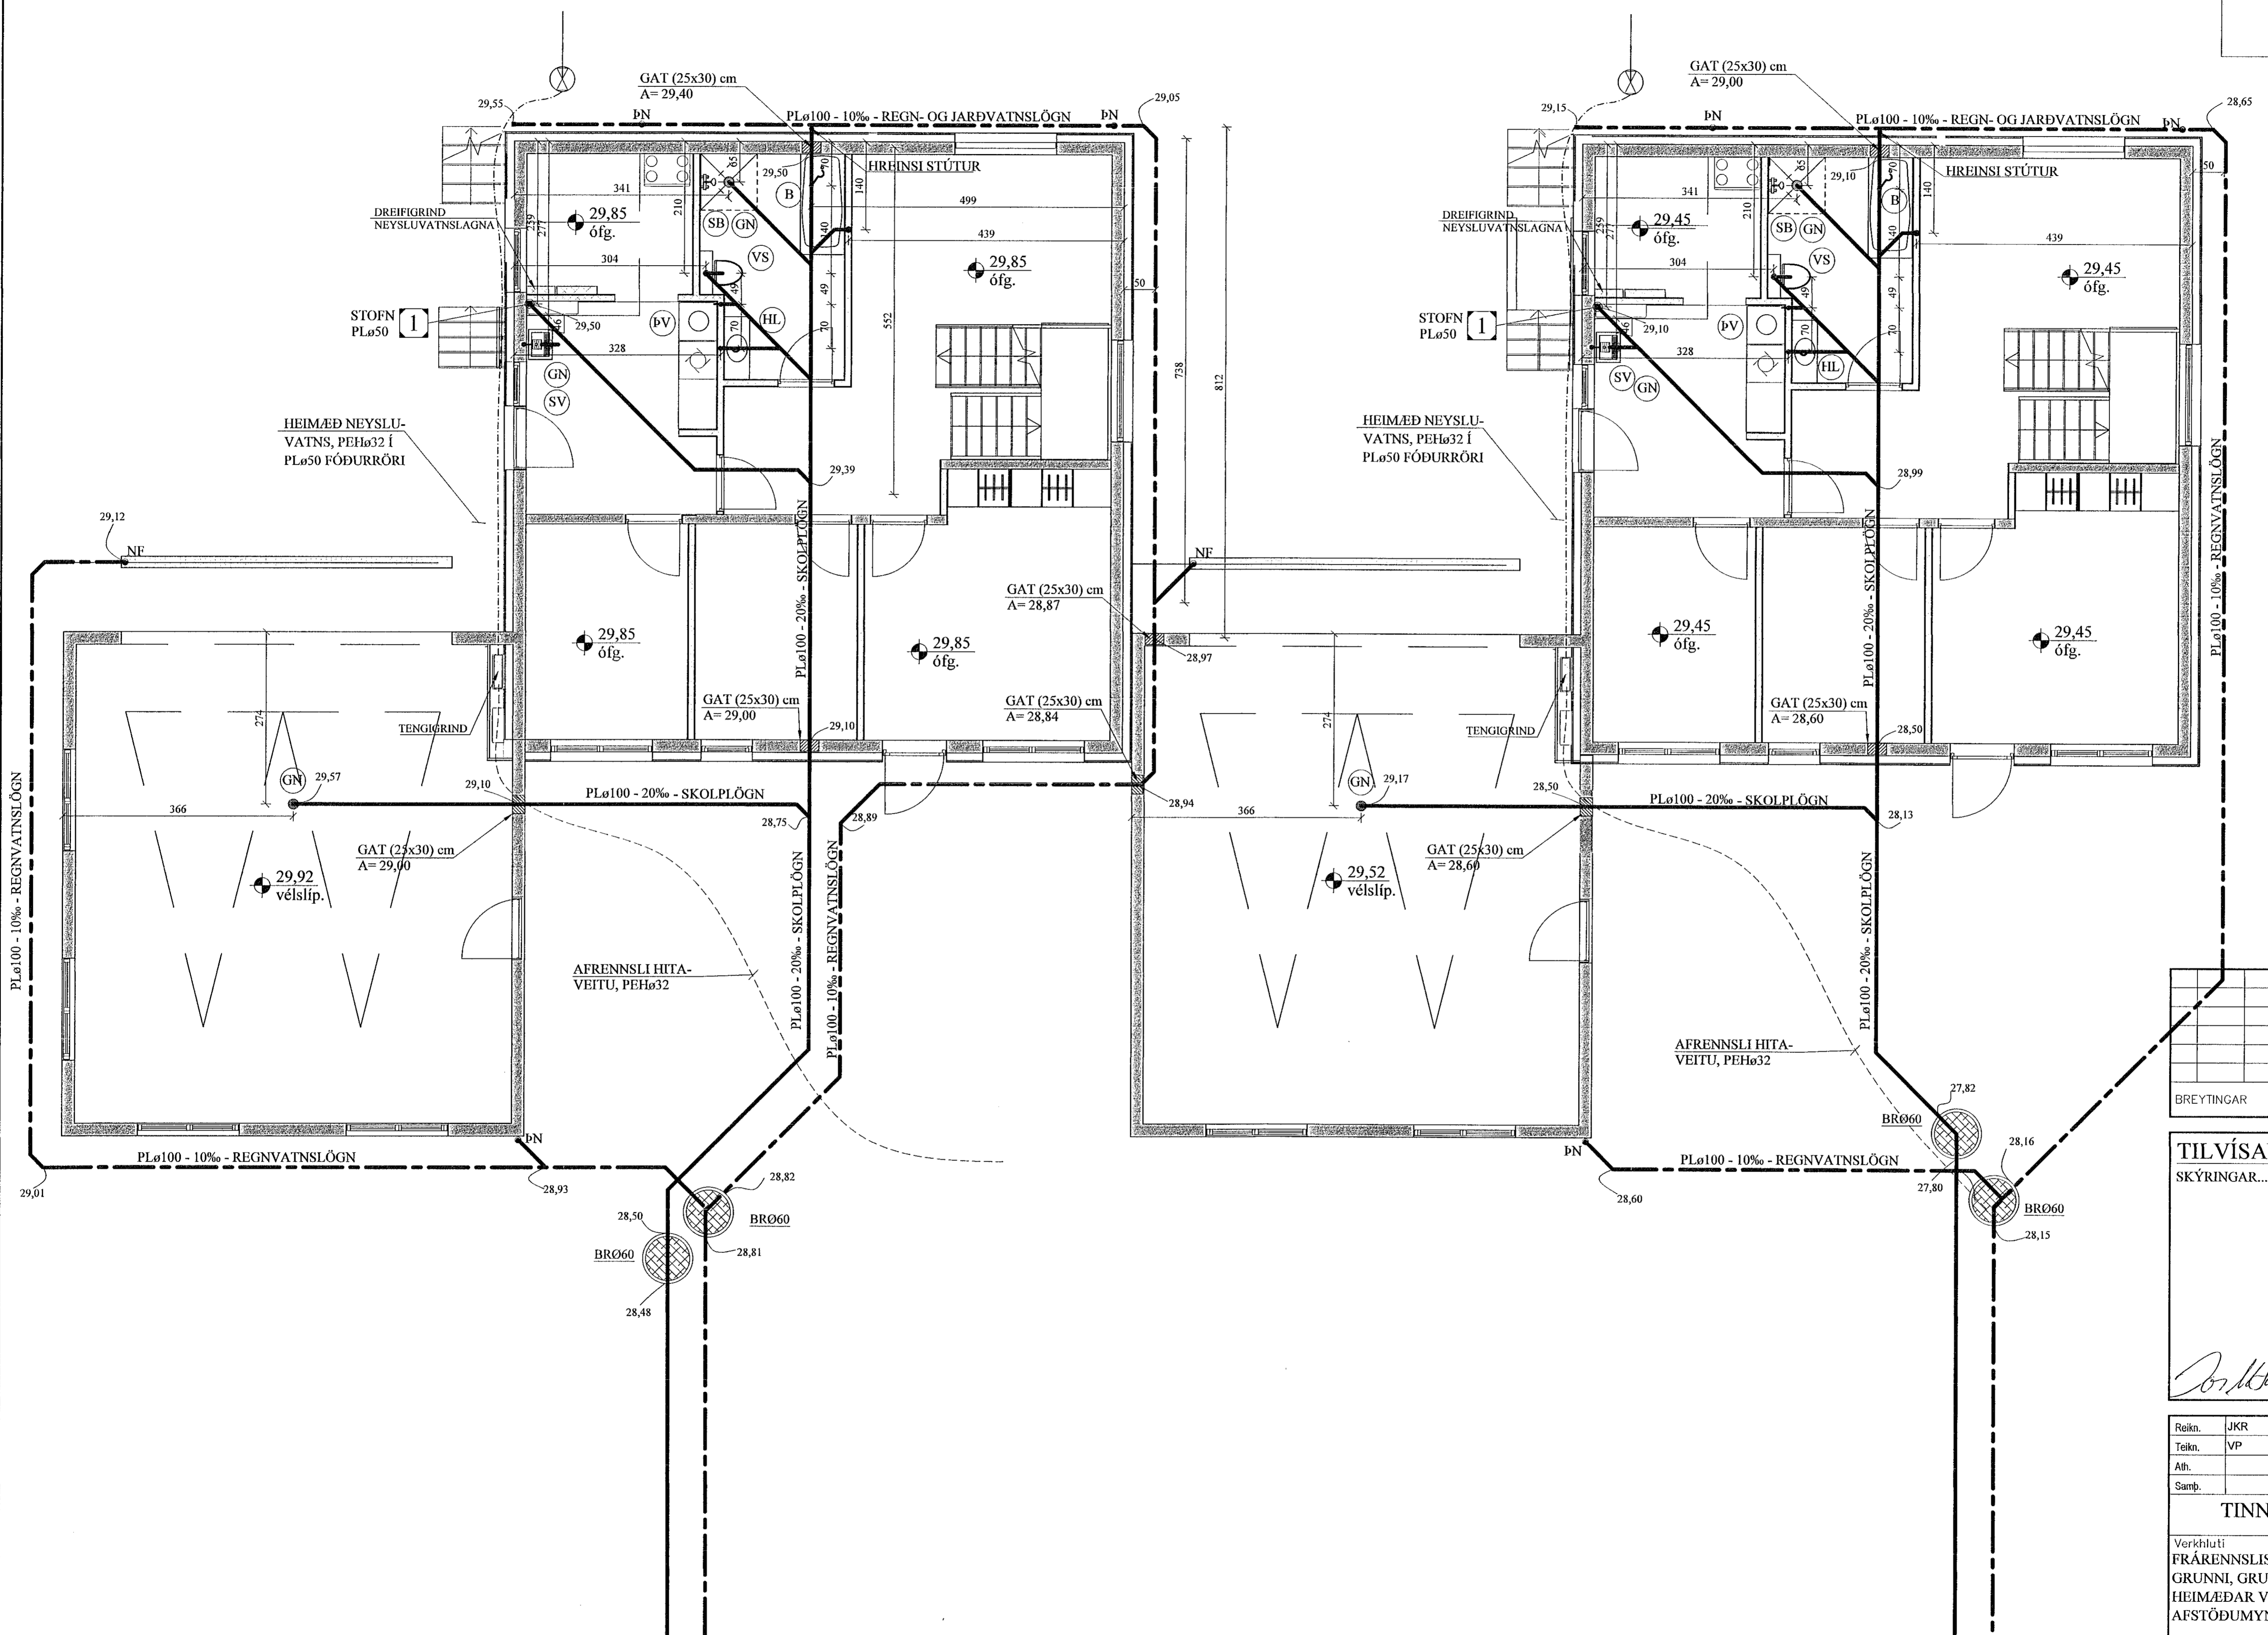

BREYTINGAR

TILVÍSANIR:
SKÝRINGAR..... SJÁ TEIKN. NR. 2-01

[Signature]

Reikn.	JKR	Apríl '21	Útgáfá:	21.04.2021
Teikn.	VP	Apríl '21	Kvarði:	1:50, 1:20, 1:500
Áth.				
Samþ.				

TINNUSKARÐ 8 - 10 Nr. 2-03
Hálfaríði

Verkhúti
FRÁRENNSLISLAGNIR Í
GRUNNI, GRUNNMYND,
HEIMÆÐAR V.H. OG FRÁR.
AFSTÖBUMYND OG FL.

Verkefni
Jóns Kristjánssonar ehf
Stíðahóla 12
110 Reykjavík
Sími: 537-0022 Gsm: 772-3154
Ft: 540817-0300
Netfang: jkrist54@gmail.com