


ÞRIFAKERFI, 2. HÆÐ, GRUNNMYND. 1:50

Samþykkt þann  
15. Mars 2021  
Bygginguvaldsgæmi í Hafnarfirði

8

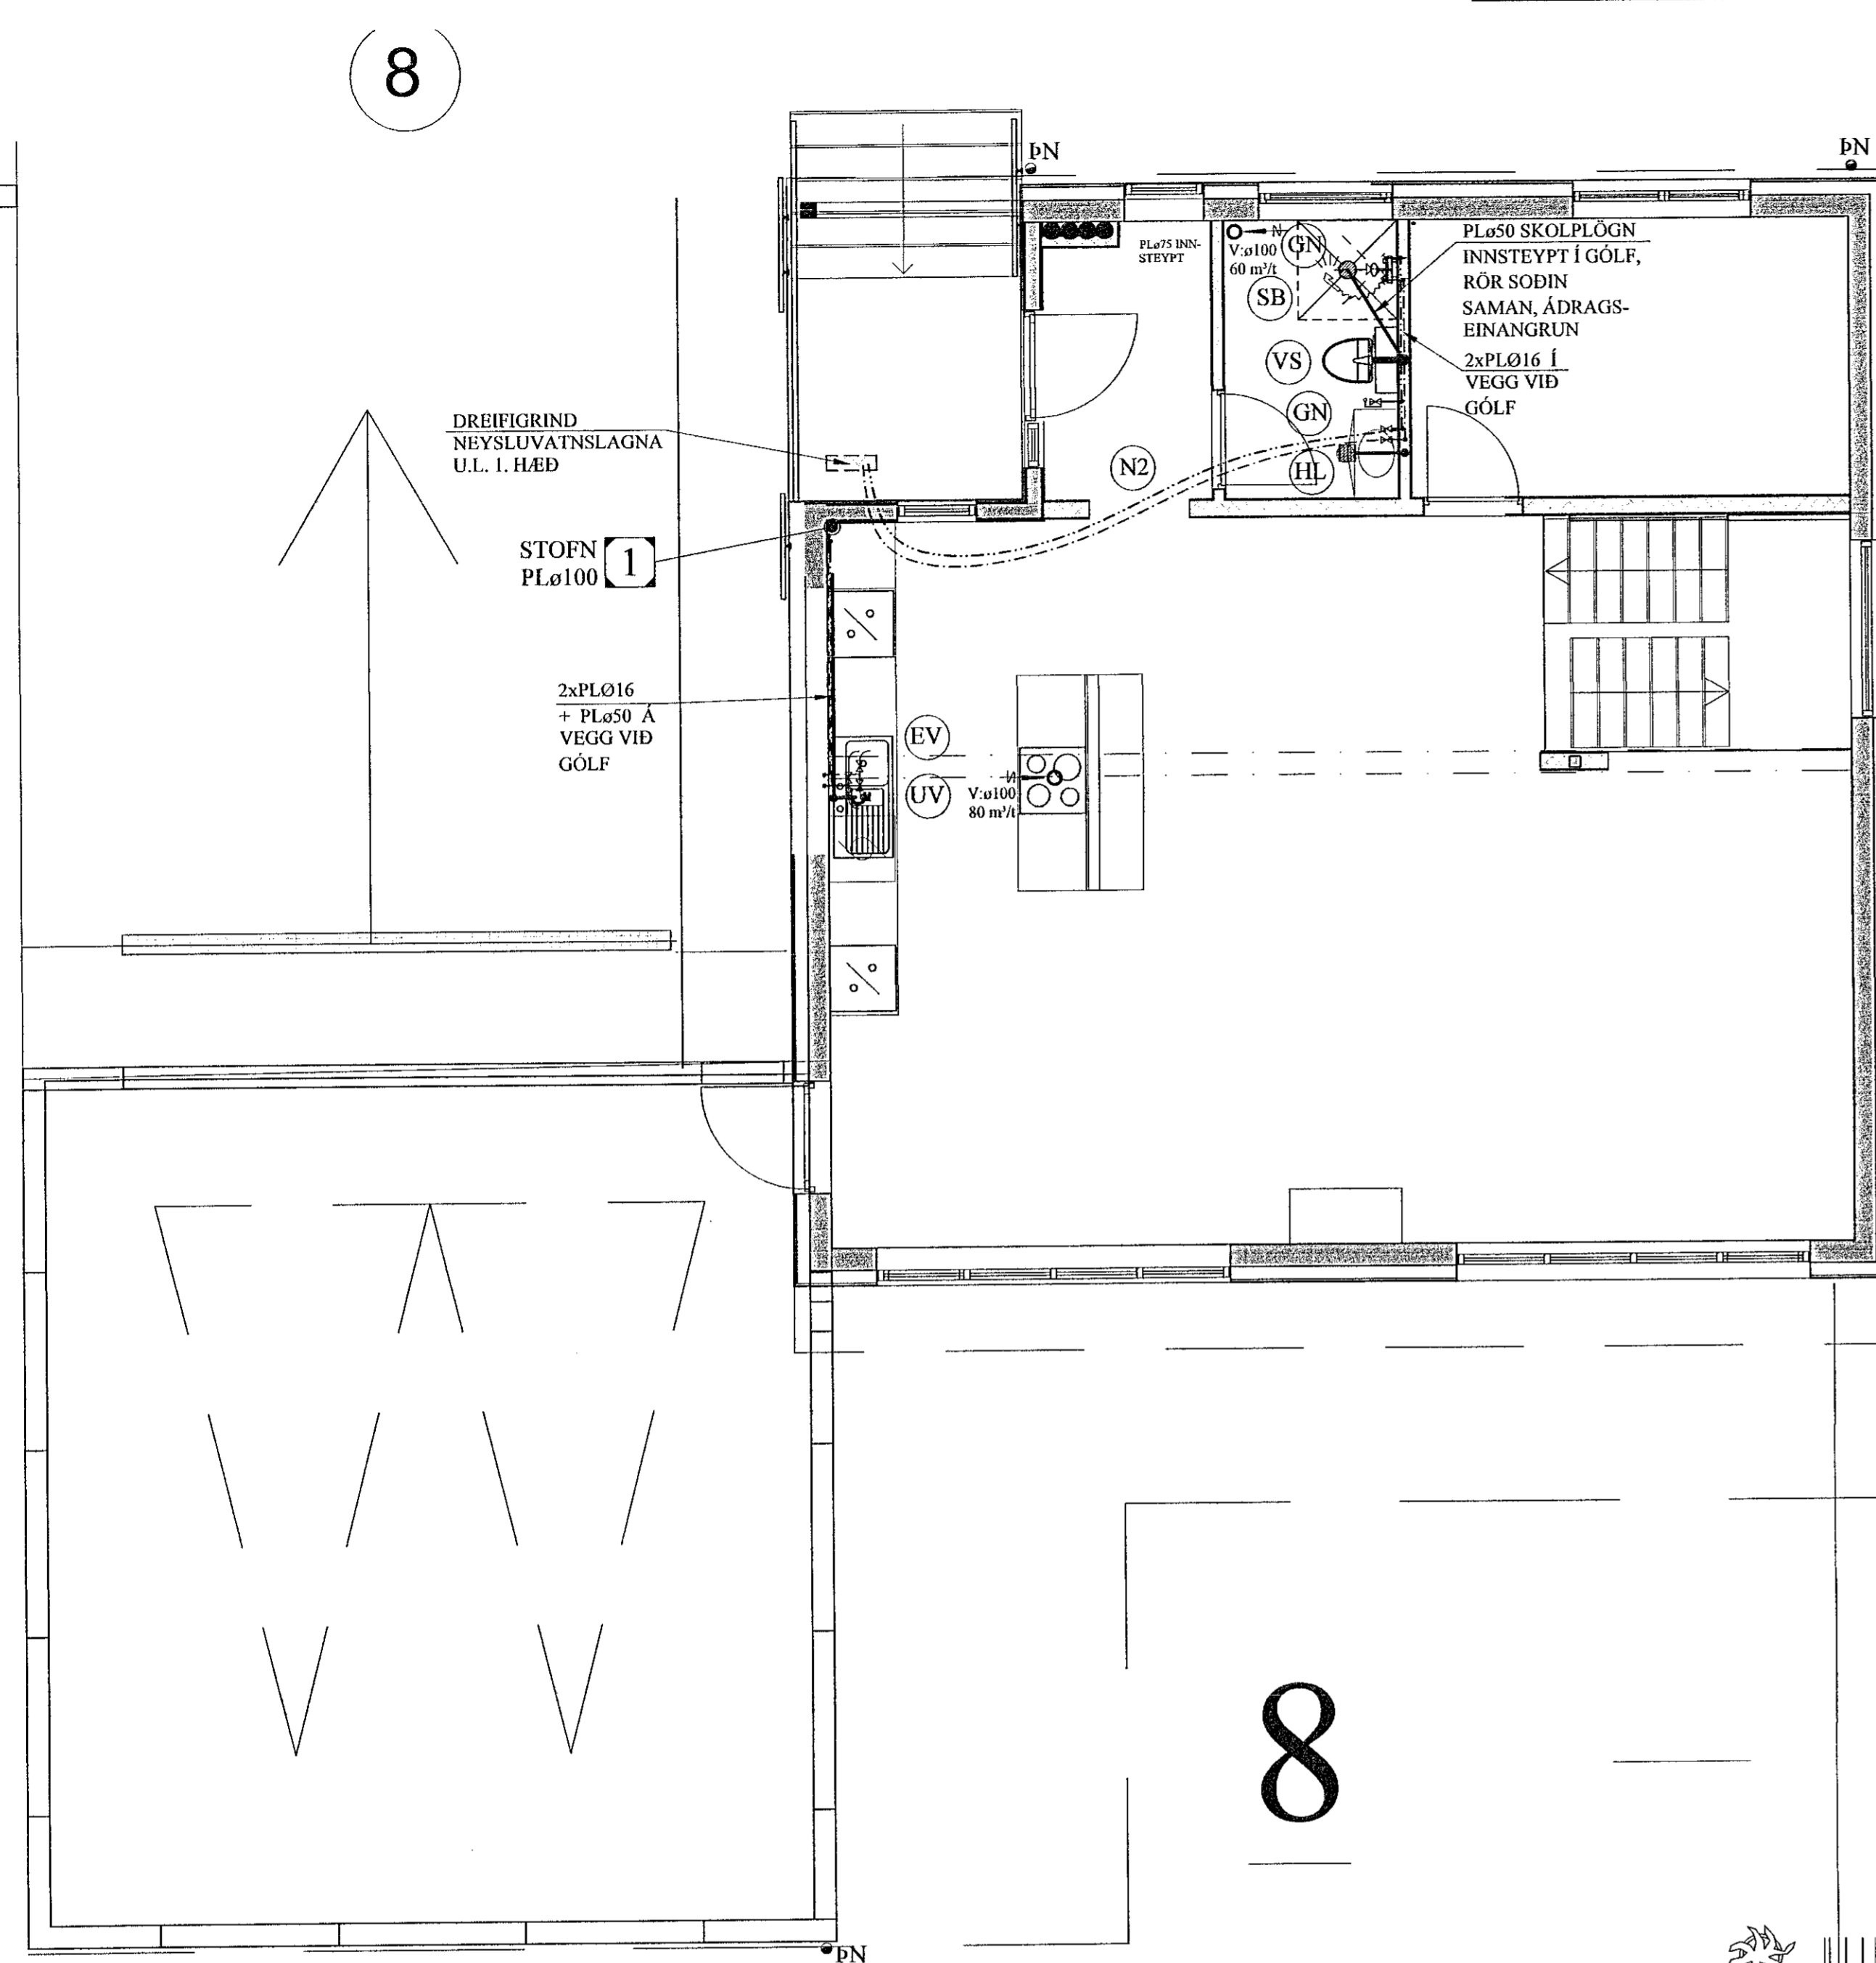


DREIFIGRIND  
NEYSLUVATNSLAGNA  
U.L. 1. HÆÐ

STOFN  
PL0100 1

2xPL016  
+ PL050 Á  
VEGG VID  
GÓLF


8

DREIFIGRIND NEYSLUVATNS. 1:10

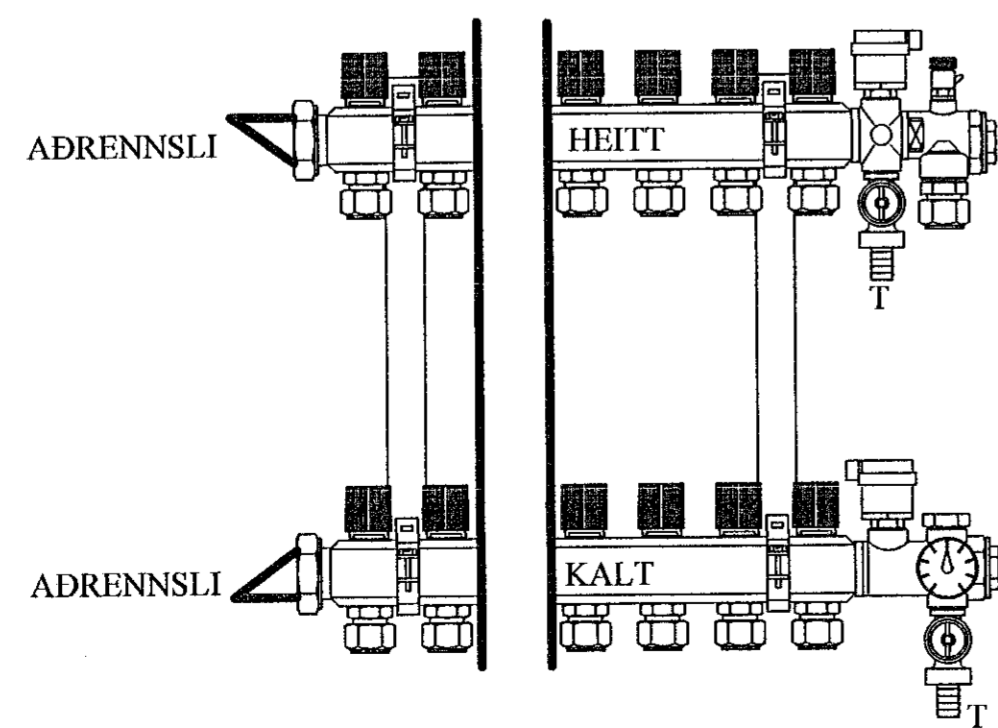


MERKJA SKAL ALLA TENGISTADI MEÐ VARANLEGRI MERKINGU

SNIÐ Í LÖGN. 1:10

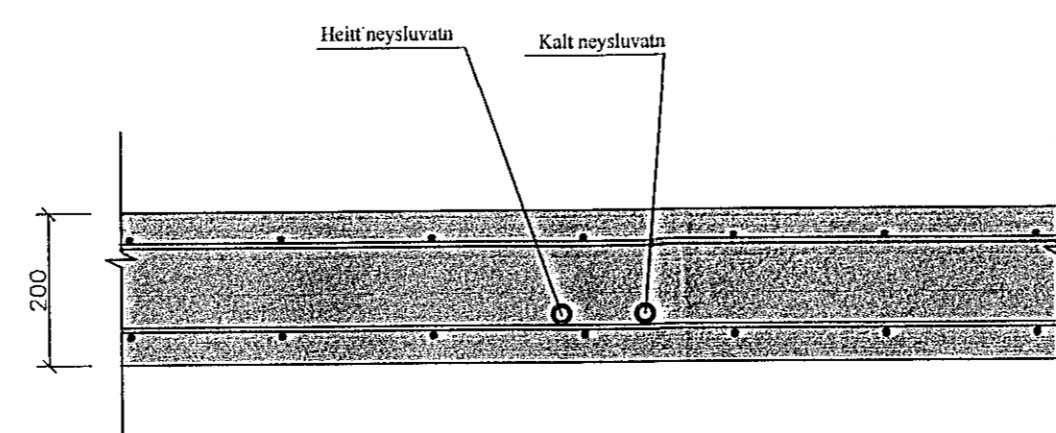

- (N1): NEYSLUVATNSLÖGN: PEX  $\varnothing$ 16 Í PL0 34/29 FÓÐURRÖRI.
- (N2): NEYSLUVATNSLÖGN: PEX  $\varnothing$ 20 Í PL0 34/29 FÓÐURRÖRI.
- (N3): NEYSLUVATNSLÖGN: PEX  $\varnothing$ 25 Í PL0 39/34 FÓÐURRÖRI.

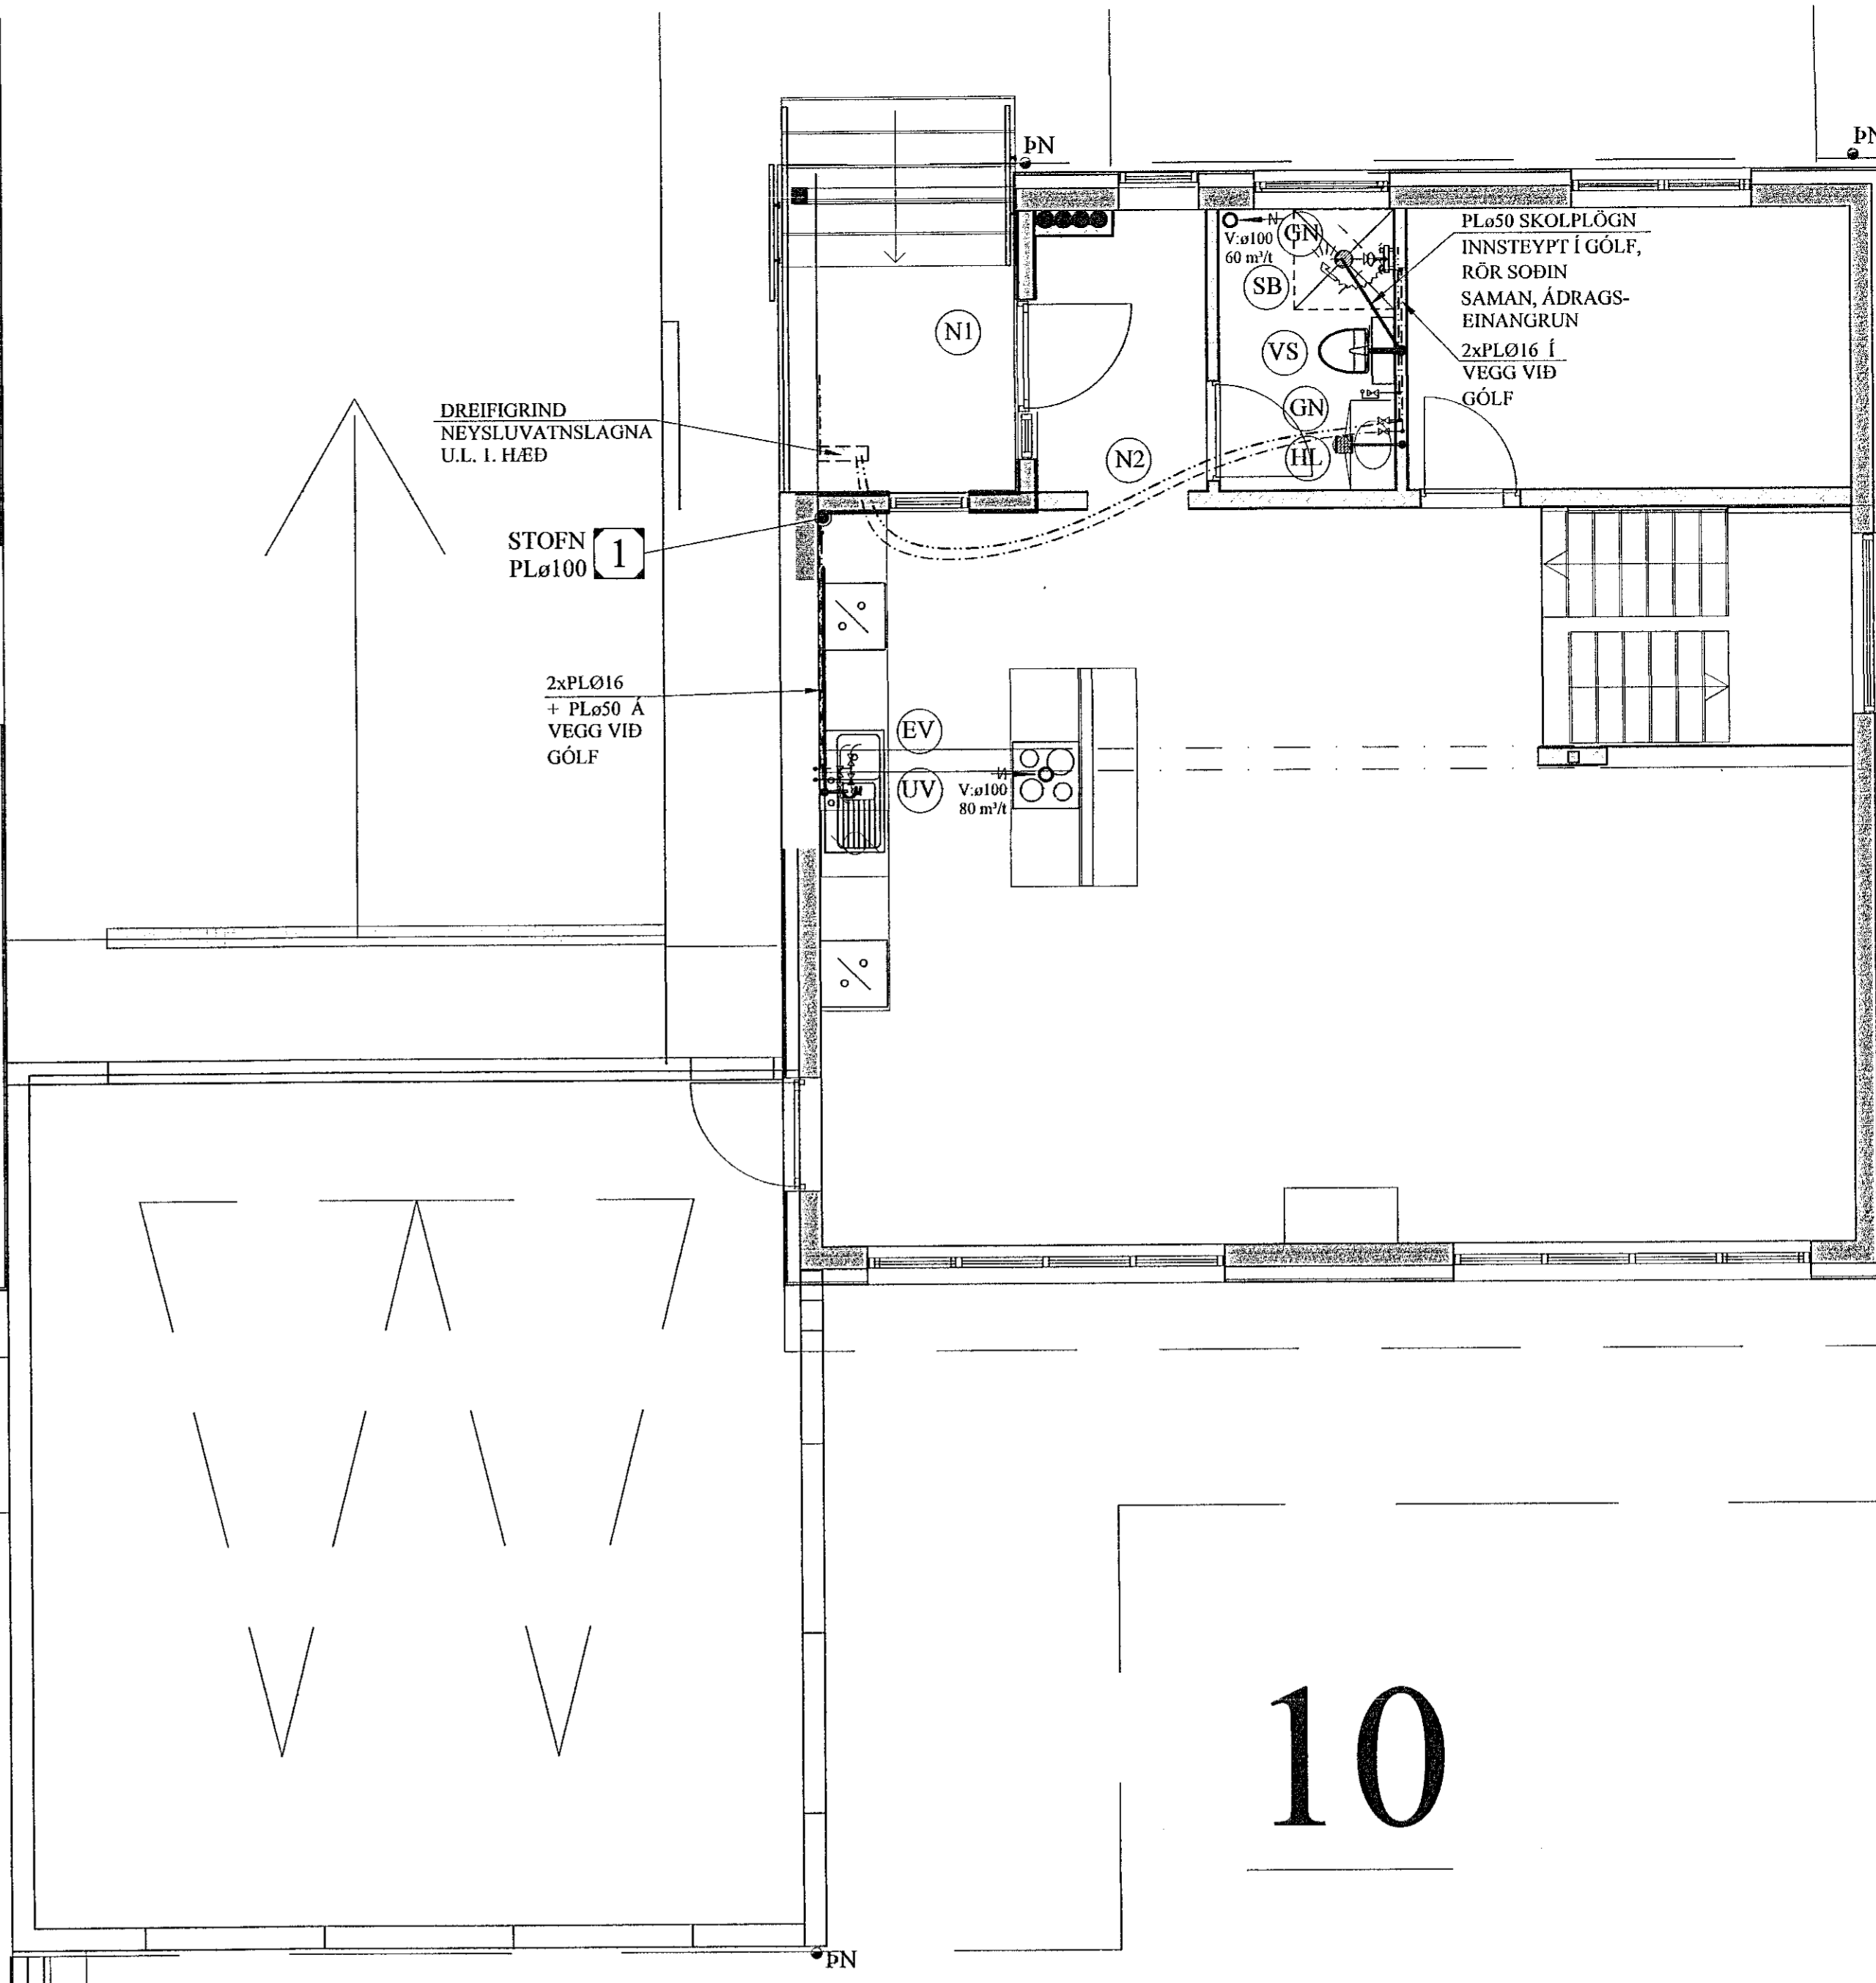

DREIFIGRIND  
NEYSLUVATNSLAGNA  
U.L. 1. HÆÐ

STOFN  
PL0100 1

2xPL016  
+ PL050 Á  
VEGG VID  
GÓLF

10

**LOFTRÆSISTOKKAR:**

LOFTRÆSIRÖR SKULU SMÍÐUD ÚR 0.6 mm ÞYKKUM SPIRALRÖRUM. STÆRDIR SK. GRUNNM. VEJFA SKAL 50 mm STEINULL UM ÚTSGSSTOKKA.

ÚTSGSVENTLAR SKULU VERA SAMBÆRILEGIR VID KSO FRÁ LAPINLEIMU. STÆRDIR SKV. GRUNNMYND.

**SKÝRINGAR FYRIR NEYSLUVATNSLAGNIR:**

RÖR Í NEYSLUVATNSLÖGN ERU ÚR PEX (KROSSBUNDIÐ HD POLYETHYLEN) Í SVEIGJANLEGU FÓÐURRÖRI NEMA ANNAD SÉ TEKID FRAM. VATNSRÖRIN SKULU ÞOLA 70°C SAMFELT VID 1 MPa VINNUÞRÝSTING. TENGISTYKKI SKULU VERA ÚR AFZINKUNARÞÖLNU MESSING.

BIL MILLI FESTINGA SÉ SAMKVÆMT IST-67 OG FYRIRMÆLUM FRAMLEIDANDA RÖRANNA.

ALLAR LEIÐSLUR Í NEYSLUVATNSLÖGN AÐRAR EN LEIÐSLUR Í FÓÐURRÖRUM SKULU EINANGRAST. MEÐ ÁDRAGSEINANGRUN.

KERFIÐ SKAL ÞOLA 0,6 MPa VINNUÞRÝSTING OG PRÓFAST MEÐ 1,0 MPa ÁÐUR EN LEIÐSLUR ERU HULDAR.

ALLT EFNI OG FRÁGANGUR KERFISINS SÉ Í SAMRÆMI VID ÁKVÆÐI IST-67 OG GILDANDI REGLUGERÐIR.

ÓNEFNDAR TENGILEIÐSLUR AÐ TÆKJUM ERU 16x2,2 ÁLPEX.


BREYTINGAR

**TILVÍSANIR:**

SKÝRINGAR..... SJÁ TEIGN. NR. 2-01

*[Signature]*

Reikn.	JKR	April '21	Útgáfudagur:	21.04.2021
Teikn.	VP	April '21	Kvarði:	1:50, 1:10
Samþ.				
TINNUSKARÐ 8 - 10				Nr. 2-05
Verkhlu ti ÞRIFAKERFI, 2. HÆÐ, GRUNNMYND, SKÝRINGAR, SNID.				Verkfræðistofa Jóns Keflavíðssonar ehf Bláshóla 12 110 Reykjavík Sími: 577-0002 Fax: 772-3154 Netfang: jokr54@gmail.com