


**TAFLA YFIR TÖPPUNARSTAÐI:**

Allir tappstaðir eru ø15 mm, nema annað sé tekið fram.

Tæki	Sk.st.	Fjöldi	Kalt	Heitt
Vatnssalerni	VS.	2	0,2	-
Handlaugar	HL	2	0,2	0,2
Stálvaskar	SV	1	0,2	0,2
Eldhúsvaskar	EV	1	0,2	0,2
Sturtubóð	SB	2	0,4	0,4
Þvottavélar	ÞV	1	0,2	0,2
Uppþvottavélar	UV	1	0,2	0,2
Garðkranar	G	1	0,3	-
Baðkúr	B	1	0,2	0,2
Alls:			2,1 l/s	1,6 l/s

Heimæð vatnsveitu: PL ø32

**TENGRIND, RÚMMYND. 1:20**

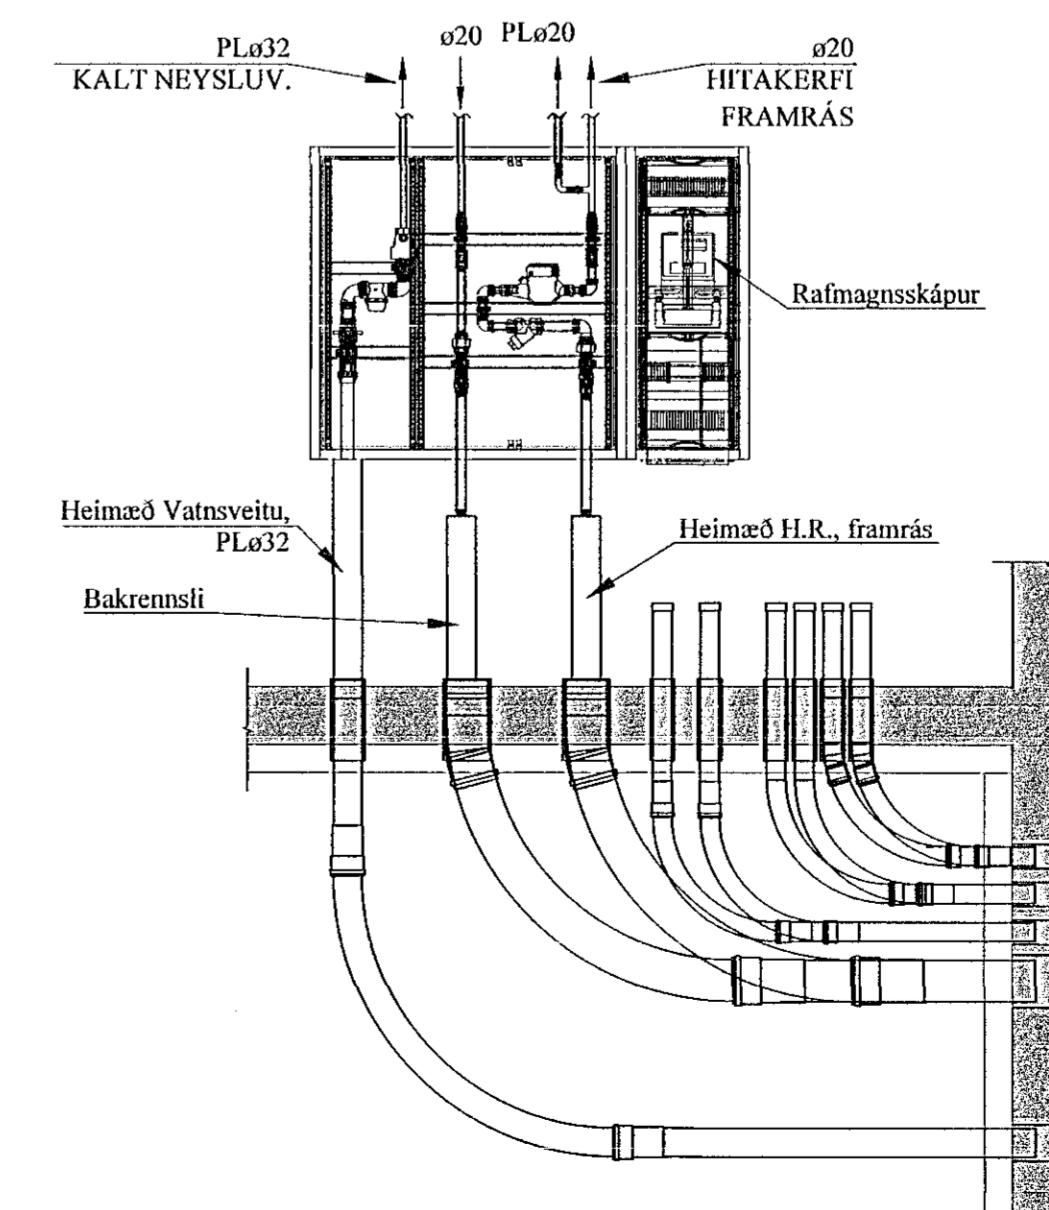

BREYTINGAR	

**TILVÍSANIR:**  
SKÝRINGAR..... SJÁ TEIKN. NR. 2-01

*[Handwritten signature]*

Reikn.	JKR	Apríl '21	Útgefið.	21.04.2021
Teikn.	JKR	Apríl '21	Kvarði:	1:500
Ath.				1:20
Samþ.				

**TINNUSKARD 8 - 10** Nr. 2-08  
Hafnarhöf

Verkhluti  
**HITA- OG ÞRIFAKERFI,  
AFSTÖÐUMYND,  
OG TENGRIND.**  
TAFLA YFIR  
TÖPPUNARSTAÐI.

Verkfæðistofa  
Jóna Kjelgassonur ehf.  
Bískopasíða 12  
110 Reykjavík  
Sími: 537 0002 Fax: 772 3154  
Hú: 5498174309  
Netfang: jkris54@gmail.com