


Samþykkt þann
10. Júní 2021
Byggingatillitunni í Hafnarfirði

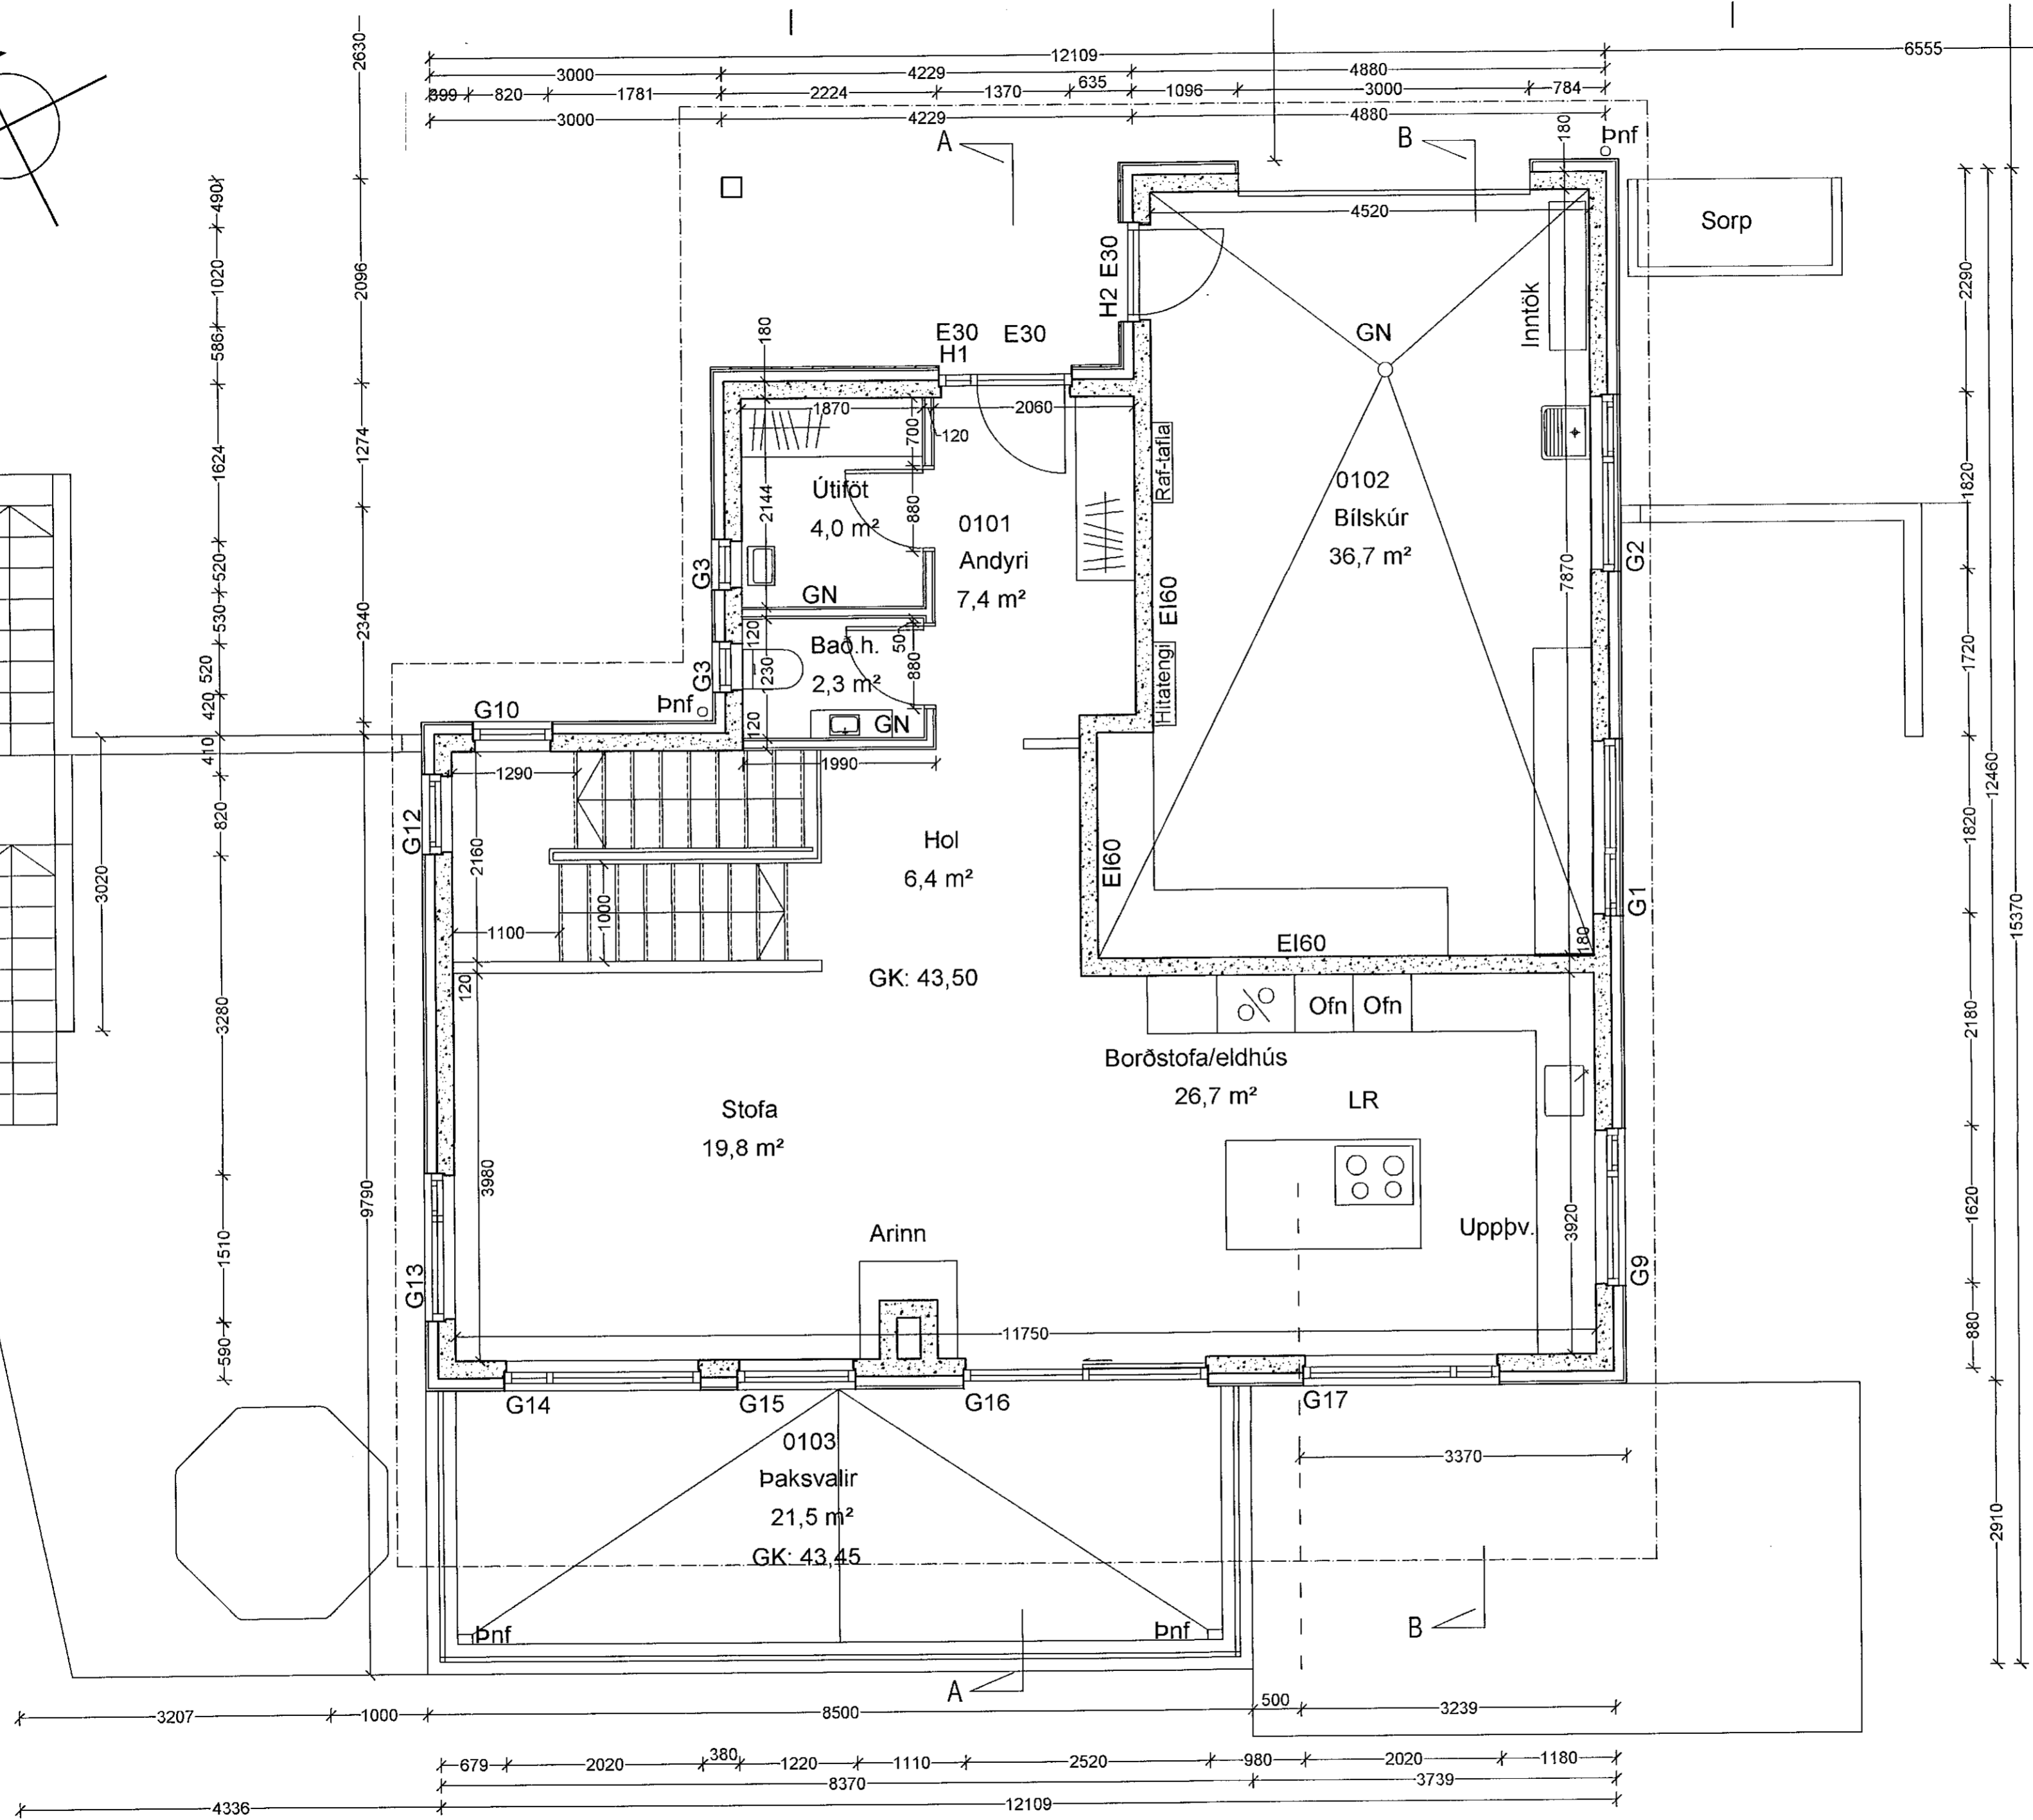

Völuskarð 11
Hafnarfjörður
Grunnmynd
Efri hæð

Hannað / teiknað : ff Verknúmer : 2001
Mælikvarði : 1/50 Dagsetning : 06.10.2020

Teikn.nr. 201

Aðalhönnuður:
Fríðrik Friðriksson arkitekt Fat, Kt: 211256-4519 *Fríðrik*

Studio F - arkitekta
Kelduhvammur 6, 220 Hafnarfjörður
Kt: 430707-1670 S: 571 0202 / 864 9610 Netf: studiof@islandia.is