


3000 4229 4880
 3999 820 1781 2224 1370 635 1096 3000 784

2096 490 586 1020 1624 520 3614 1050 420 820 6620 3280 1520 590

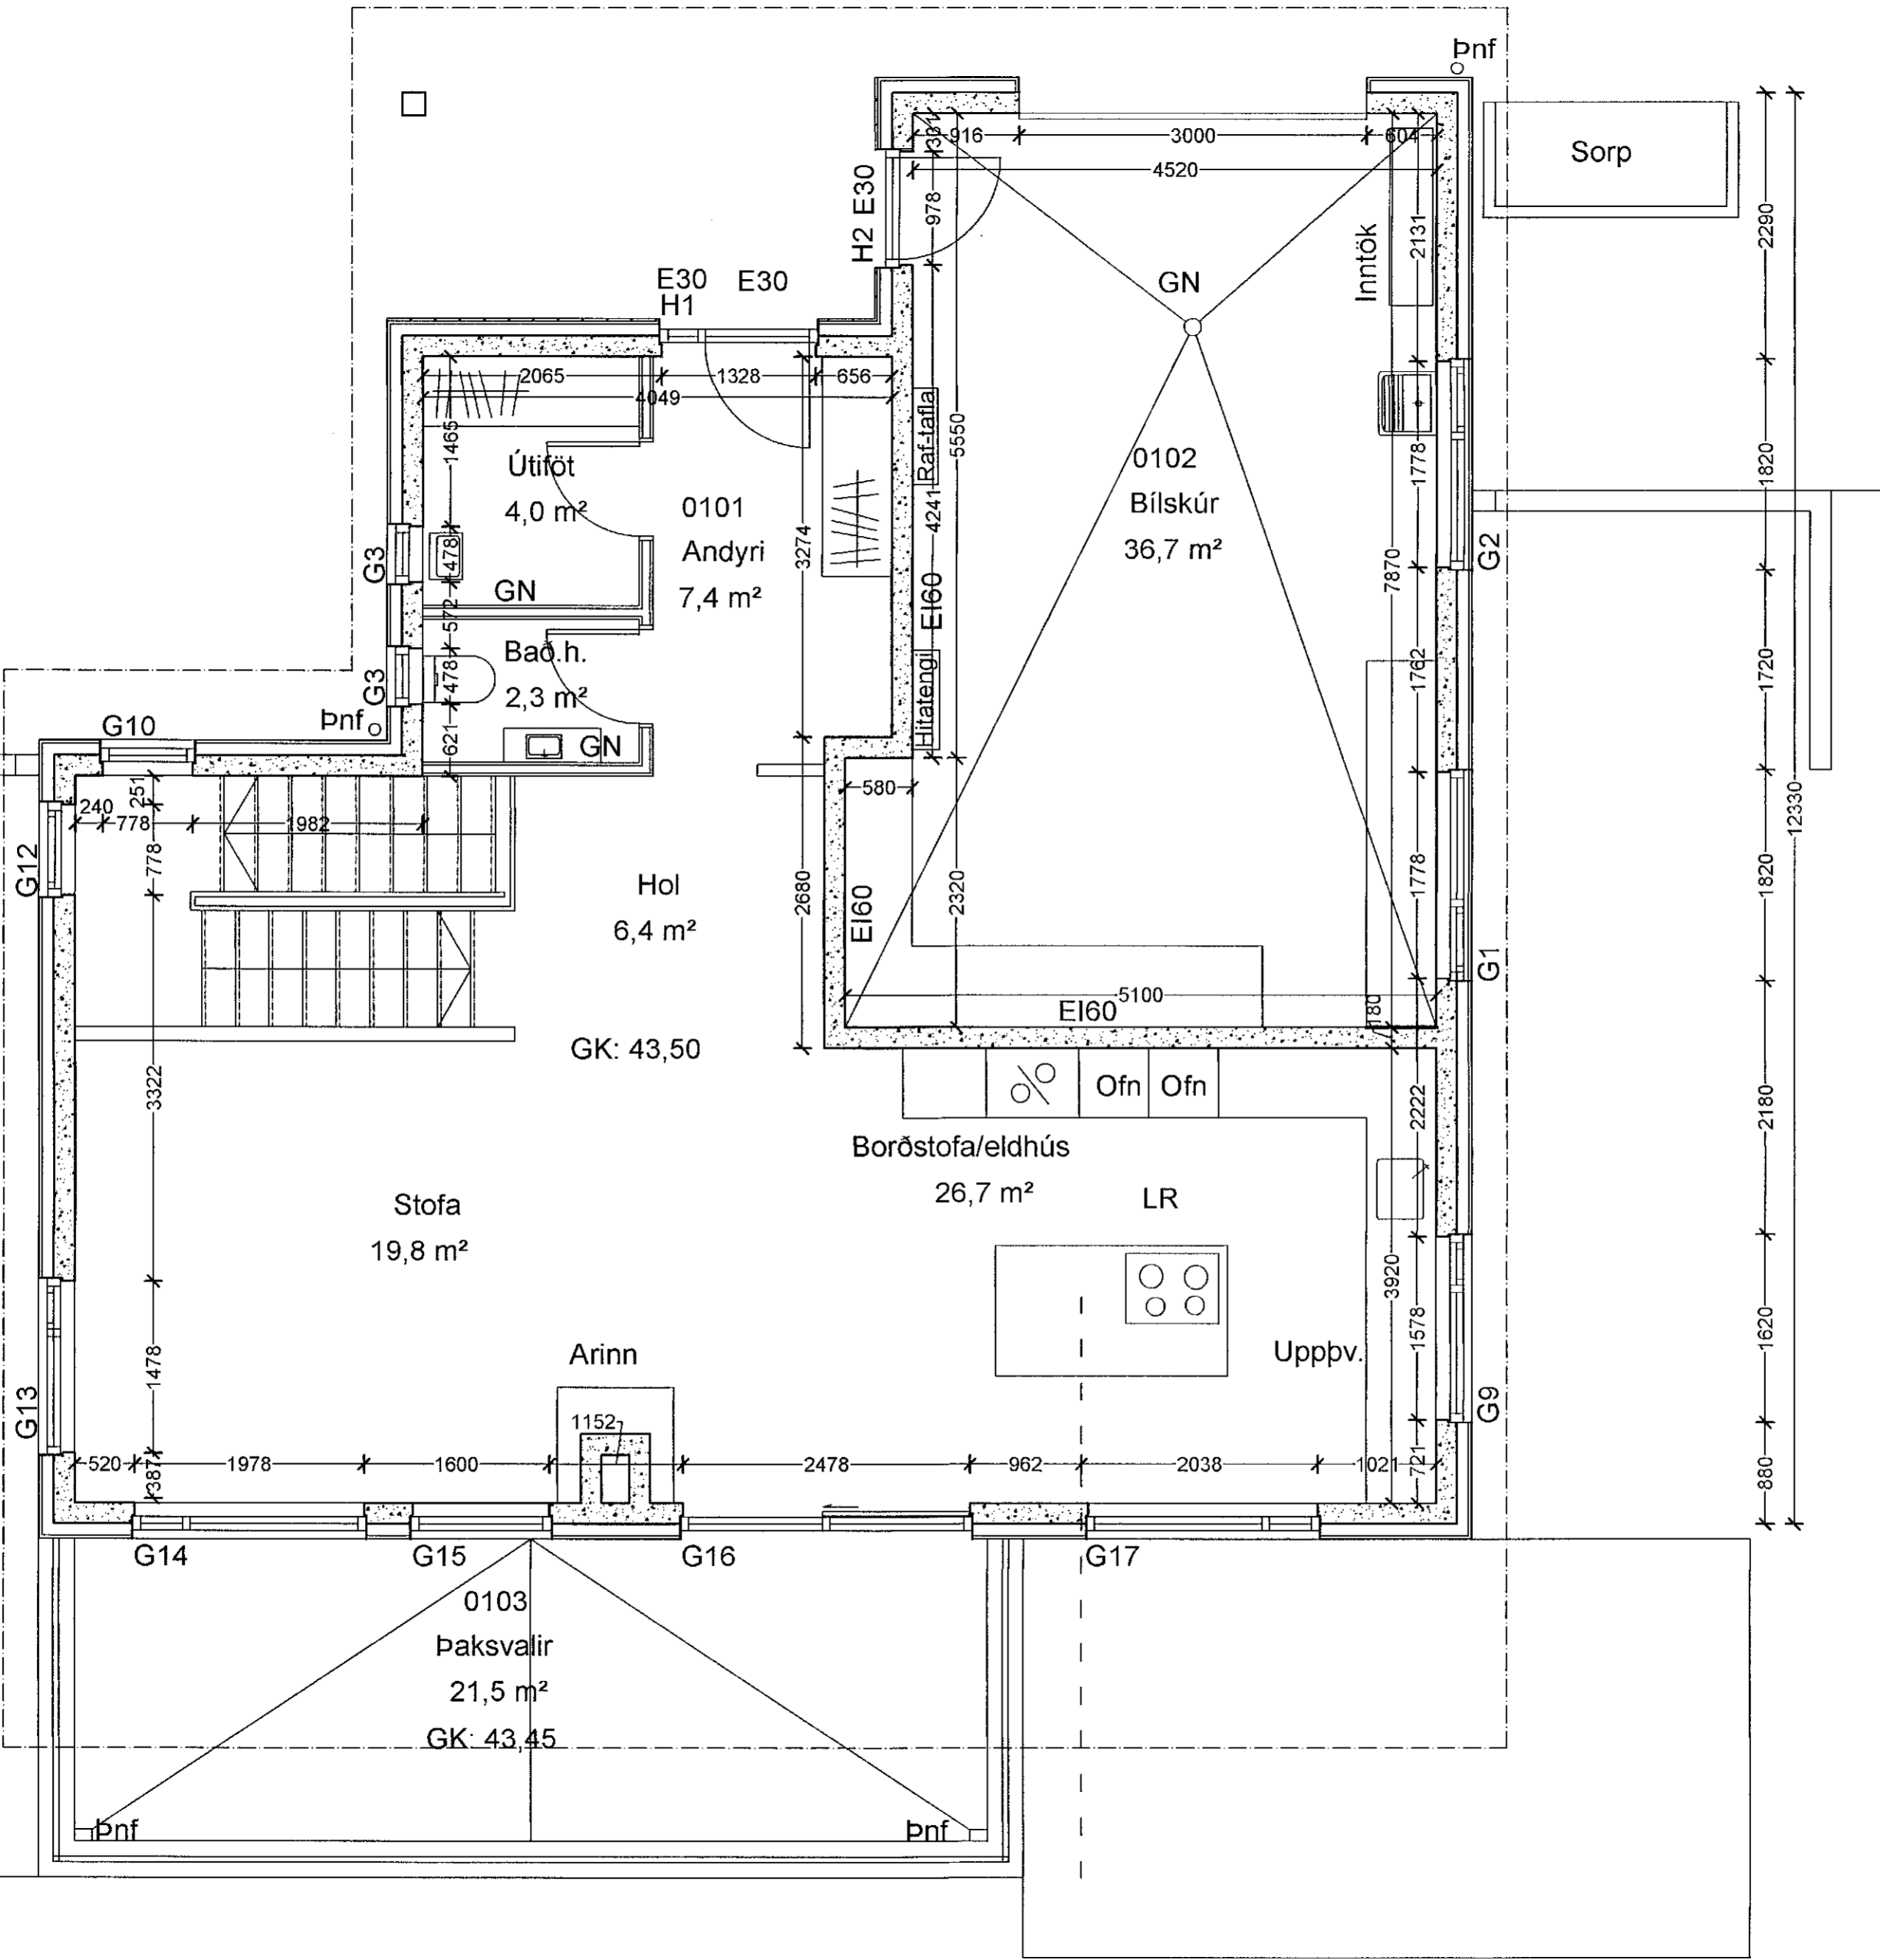

679 2020 380 1220 1110 2520 980 2020 1180
 12109

Sampykkt þann
 10. Jún. 2021
 Byggingafræðingur H. S. Sævarsson

Völuskarð 11
 Hafnarfjörður
 Steyputeikning
 Grunnmynd efri hæð

Hannað / teiknað : ff Verknúmer : 2001
 Mælikvarði : 1/50 Dagsetning : 06.10.2020

Teikn.nr. 205

Aðalhönnuður :
 Friðrik Friðriksson arkitekt Fai, Kt: 211256-4519 *Friðrik Friðriksson*

Studio F - arkitektur
 Kelduhvammur 6, 220 Hafnarfjörður
 Kt: 430707-1670 S: 571 0202 / 864 9610 Netf: studiof@islandia.is