


Samþykkt þann
 10. Júní 2021
 Byggingaálfuráráðgjafi í Hafnarfirði

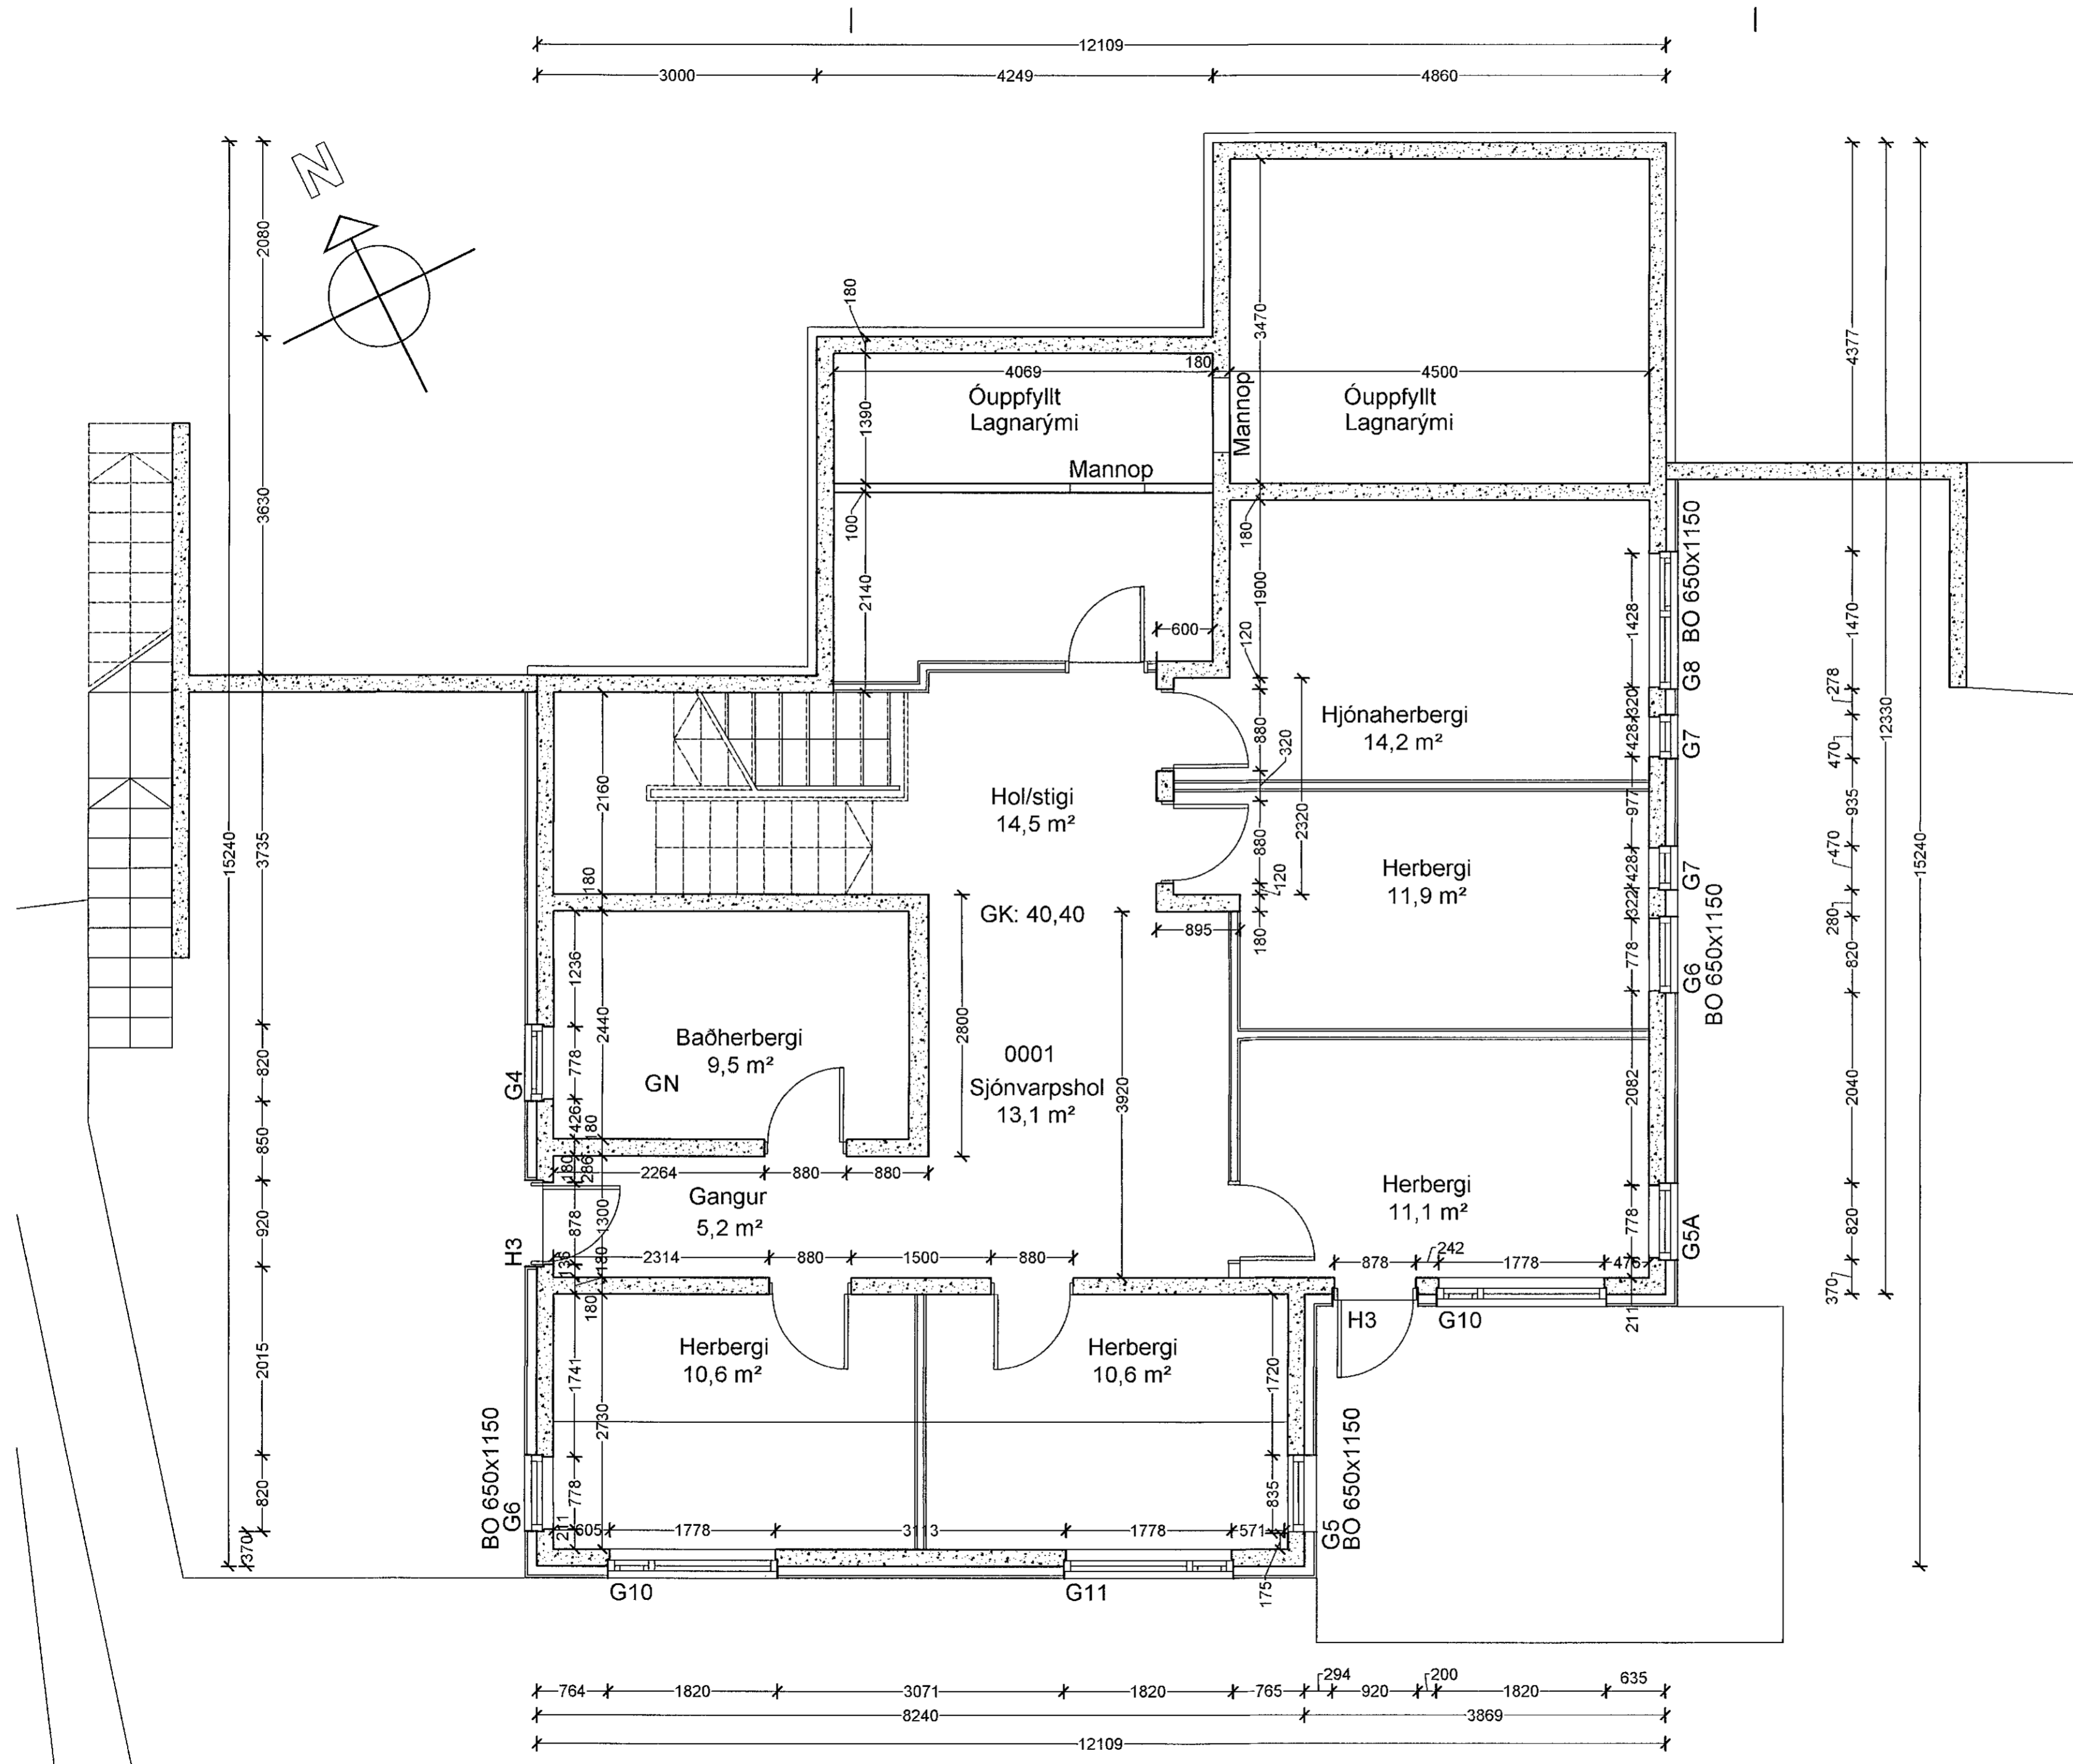

Völuskarð 11
 Hafnarfjörður
 Steypteikning
 Grunnmynd neðri hæð

Hannað / teiknað : ff Verknúmer : 2001
 Mælikvarði : 1/50 Dagsetning : 06.10.2020

Teikn.nr. 206

Aðalhönnuður :
 Friðrik Friðriksson arkitekt Fai, Kt: 211256-4519 *Friðrik Friðriksson*

Studio F - arkitektar
 Kelduhvammur 6, 220 Hafnarfjörður
 Kt: 430707-1670 S: 571 0202 / 864 9610 Netf: studiof@islandia.is