
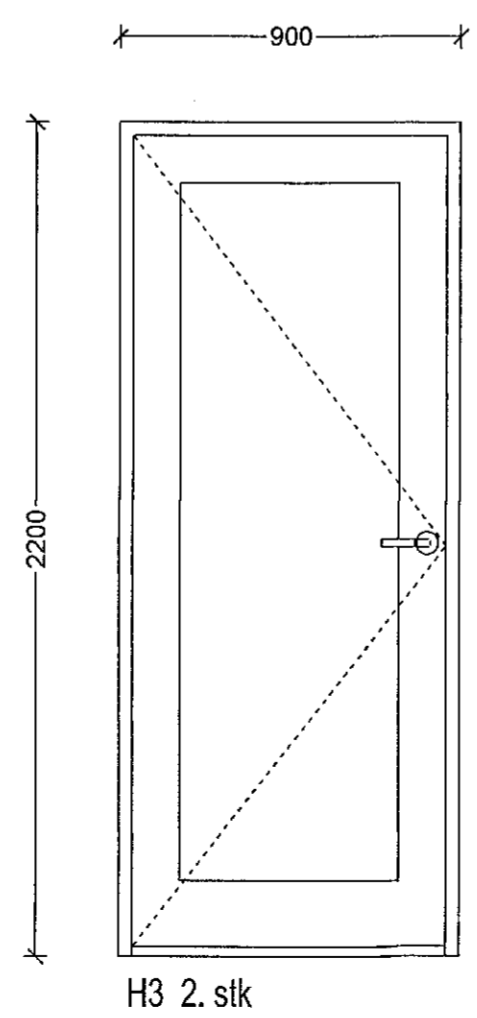
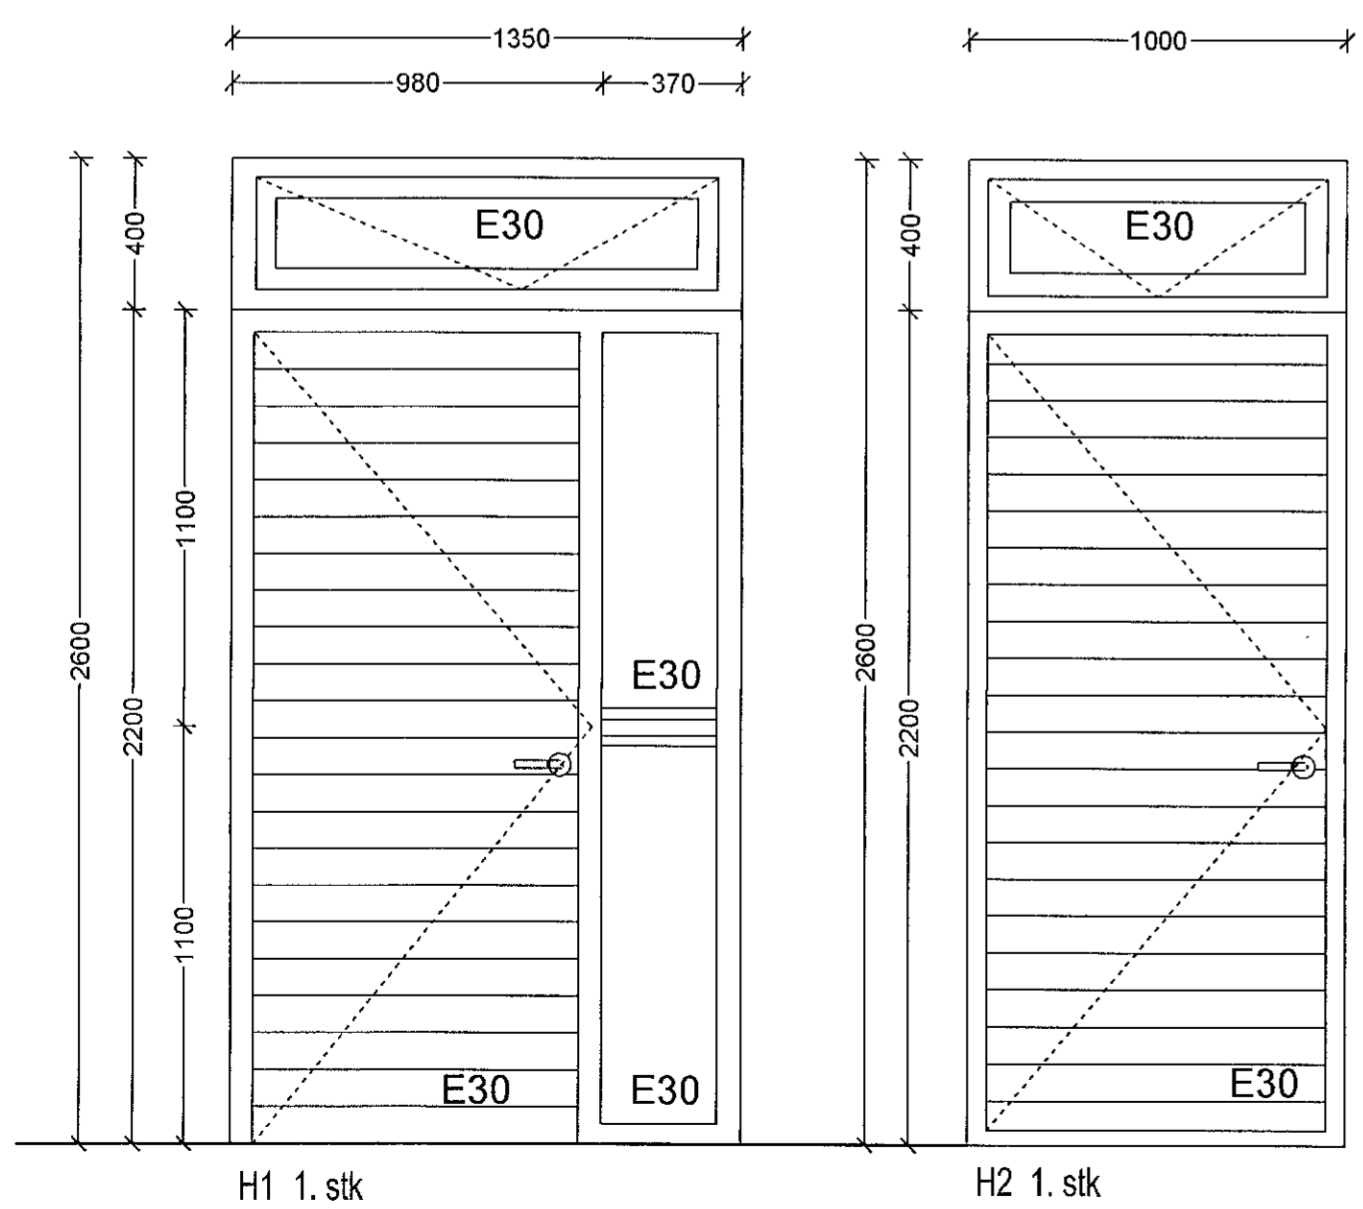
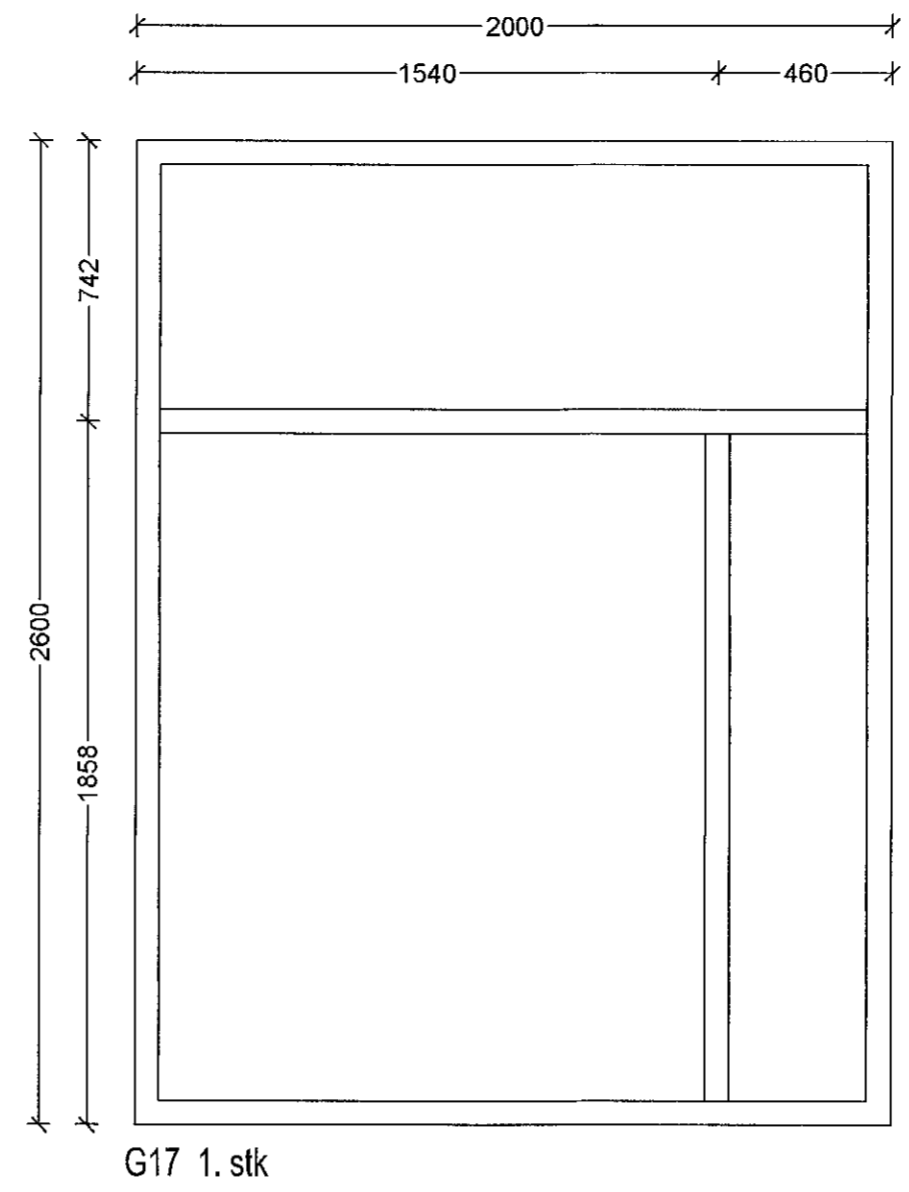


Samþykkt þann
 10. júní 2021
 Byggingafultrúinn í Hafnarfirði

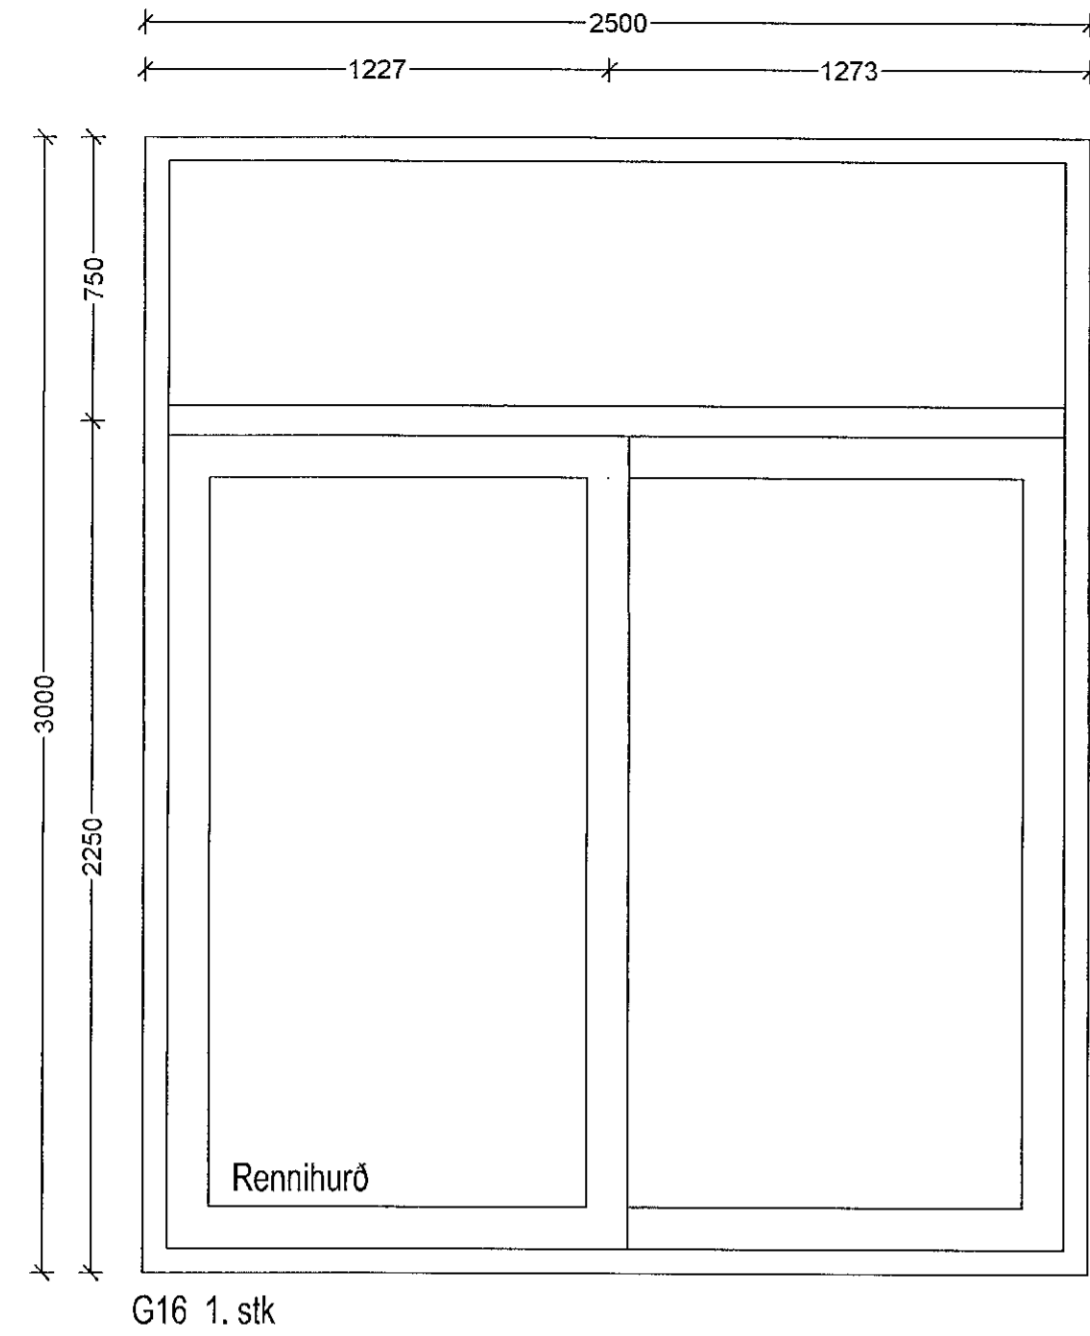

Völuskarð 11
 Hafnarfjörður
 Gluggateikning

Hannað / teiknað : ff Verknúmer : 2001
 Mælikvarði : 1/20 Dagsetning : 23.04.2021

Teikn.nr. 302

Aðalhönnuður : Friðrik Friðriksson arkitekt Fai, Kt: 211256-4519 *Ulla Sævar*

Studio F - arkitektar
 Kelduhvammur 6, 220 Hafnarfjörður
 Kt: 430707-1670 S: 571 0202 / 864 9610 Netf: studiof@islandia.is