



Neysluvatnslagnir 1. hæð, 1:50

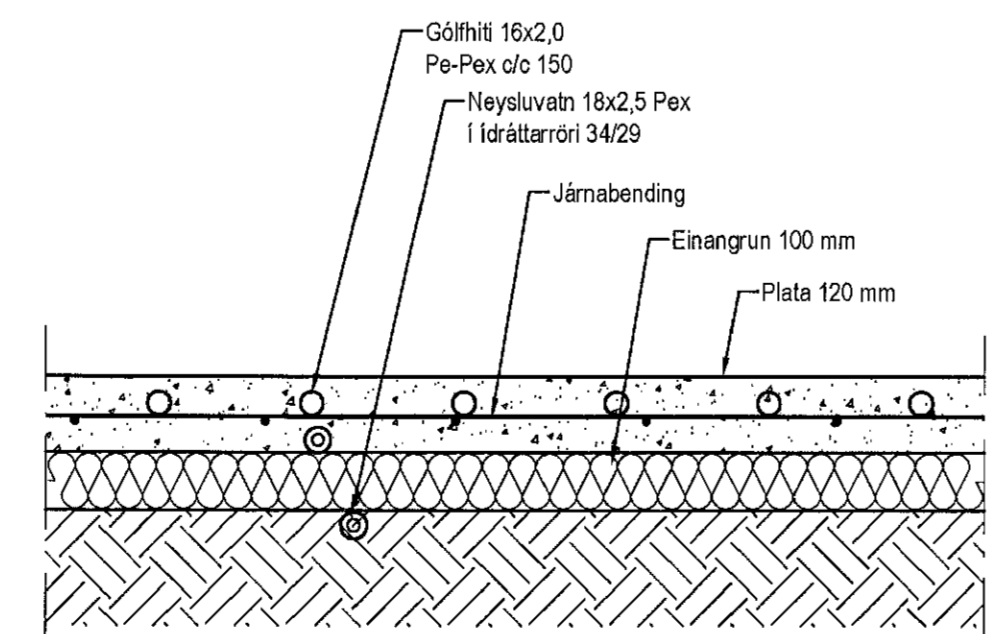

Hita- og vatnslagnir,
Snið í botnplötu, 1:10

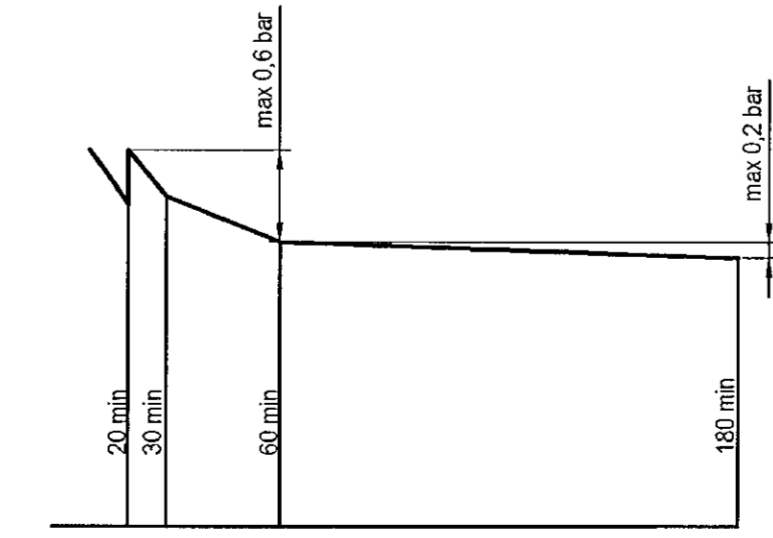

Þrýstiprófun á neysluvatnslögnum fimur

Neysluvatnslagnir, Skýringar
Neysluvatnslagnir eru PEX-lagnir 18x2,5 í ídráttarörri 34/29. Eingöngu skal nota vörumerkt efni, og gæta skal þess allir hlutir kerfisins séu frá sama framleiðanda. Festingar skal setja á lagnir með mest 1-1,5 metra millibili. Setja skal þjár festingar vöð beygjur. Beygjuradius skal ekki vera meiri en 5x þvermál pípu. Gæta skal þess að öðreindir komist ekki milli ytrarörs og innrarörs. Þrýstiprófan á lögnum skiptist í tvær lotur. Fyrri lota er framkvæmd í 1 klst. og er þrýstingurinn 15 bqt þrýstifall má vera max 0,6 bqr á seinni 30 mín. Seinni lota er gerð framhalds af fyrri lotu og tekur 2 klst. Þrýstifall má vera max 0,2 bqr.

TRÍPÓLÍ ARKITEKTAR
Andri G. L. Andrésson / Sími: 240448-3939

Utgáfa	Breyting	Dagsetning	Hannað
Sveinbjörn Hinriksson Byggingatæknifræðingur Kl. 160851-2529 Strandgötu 11 Hafnarfirði Sími: 555-4008, 861-8851 Netfang: sveinbi@sinnet.is		Staður Vóluskarð 18 Hafnarfirði Skýring Neysluvatnslagnir	
Hannað / Teiknað	Kvarði	Dagsetning	Verknr. / Teikn.n.
	1:50	16. 6. 21	01-21 / 2-02