


skýringar:

Sperrupak (uppstólað) með 10° halla og 220 mm steinullareingrun. Þversnið þaksperra ákv. af verkfr. Þakklæðning með læstri álklaðningu í sama lit og viðkomandi húshluti.

Útveggir frágengnir með 100 mm steinullareingrun og klætt með álklaðningu á upphengikerfi úr áli. Loftunarbíl milli einangrunar og klæðningar.

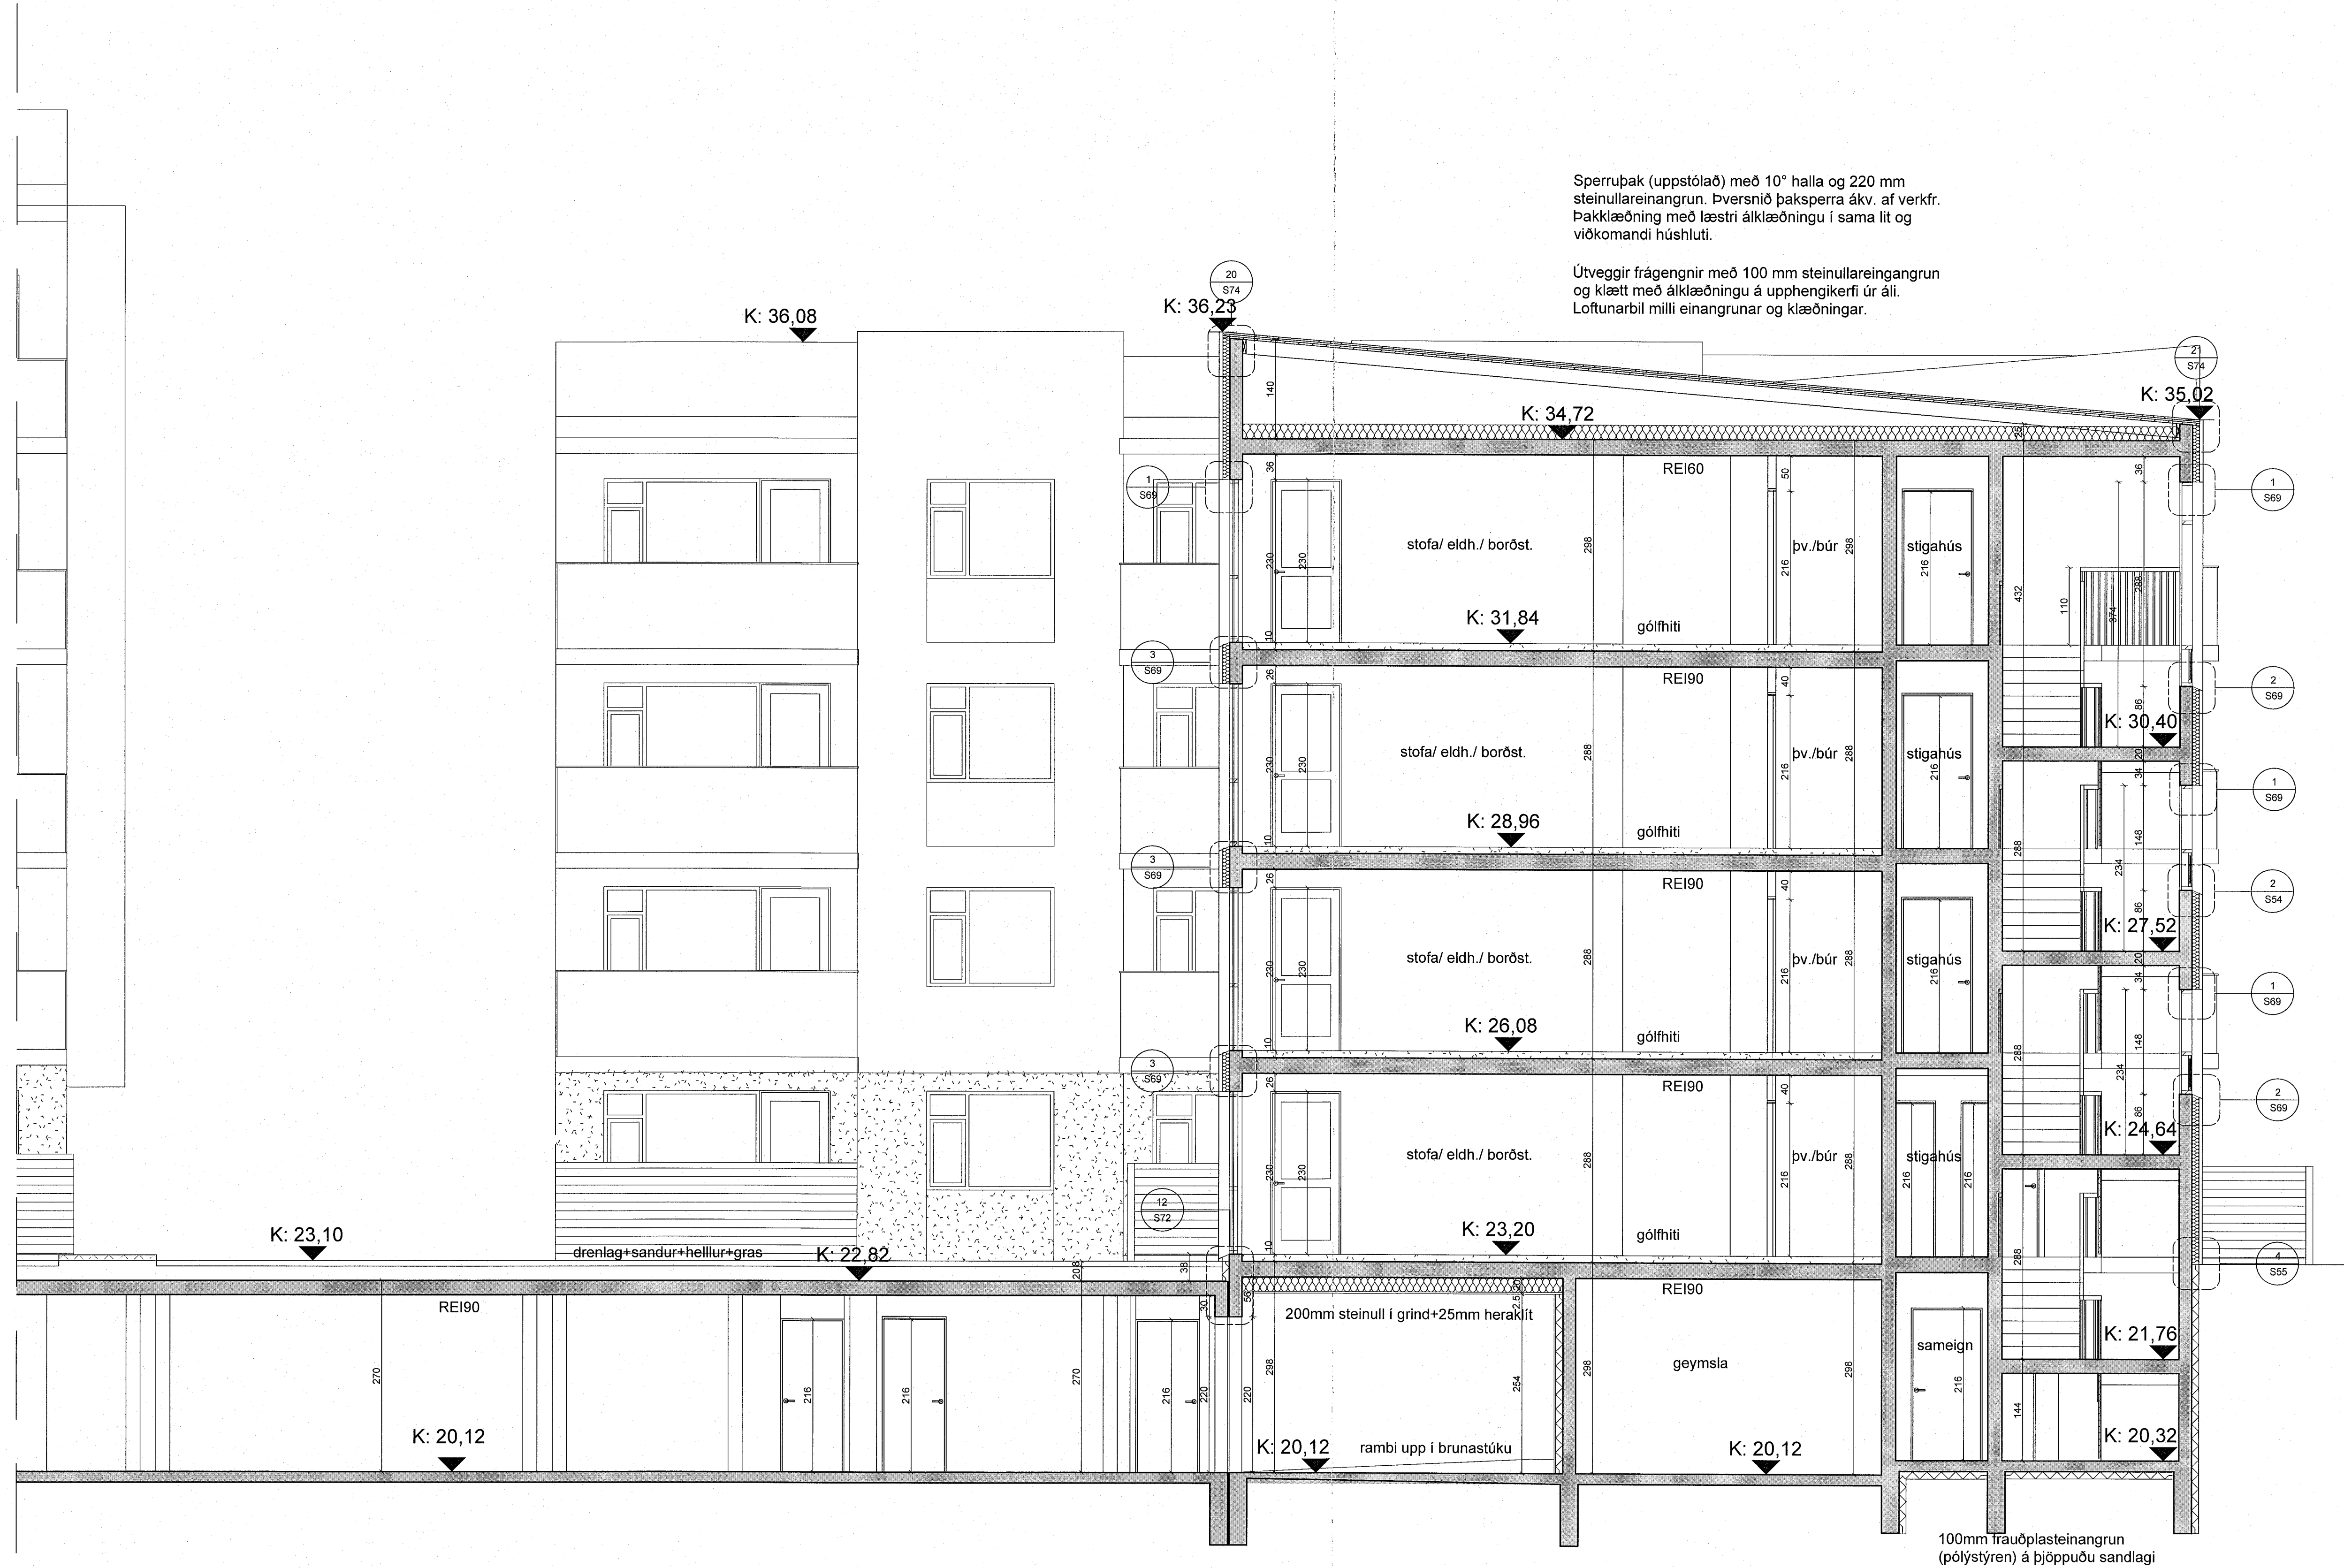

yfirlitsmynd:

breytingar:

br.(a):

br.(b):

br.(c):

br.(d):

br.(e):

br.(f):

br.(g):

br.(h):

br.(i):

br.(j):

Verkefni:

Ásvellir 3-5

sérteikningar

Snið A-A frh.

Hannað af: GG, NA	Mælikvæði: 1 : 50
Teiknað af: NA, PRV	Dagsetning: 20.12.2022
Samþykkt:	

ARCHUS arkitektar

Guðmundur Gunnlaugsson, arkitekt FAÍ
kt: 190554-3419
Archus síf, teiknistofa, Stórhöfða 17,
110 Reykjavík. s: 567 7735 gsm: 898 7894
gg@archus.is - www.archus.is

547
Númer