



Skýringar:
 T1 = Mælatafla.
 S1 = Tengibox ljósleiðara, S2 = tengibox fyrir sökkulskauf.
 S3 = Ljósleiðarabox
 Öll rör skulu vera plaströr ø20mm og vír 3x1,5.
 Brotnar línur tákna lagnir í gólfi, innréttingu eða í jörðu
 Málstraumur rofa og tengla sé 16A
 Hæð rofa sé 110cm og tengla 20cm frá ilögðu gólfi
 Tenglar við rofa skulu vera í sömu hæð og rofinn h = 110cm.
 Rofar og tenglar við hjónarúm skulu vera í hæð h=70sm.
 Innfeld LED ljós á baði skulu vera IP44
 Ofangreint gildir nema annars sé getið.
 Taka skal mið af innréttingum áður en dósir og lagnir við þær eru staðsettar

⊗ = Dós fyrir innfeld LED ljós í loft

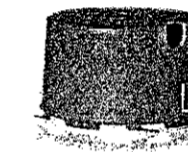

⊗ = Dós með bílskúr fyrir spennu fyrir innfeld LED ljós í loft

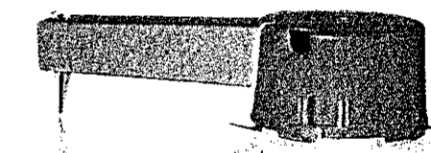

GLÓRA
Kt. 510507-4520



AKKUR SF Tækniþjónusta
 Arnarhraun 24, 220 Hafnarfjörður
 sími: 820 1474, akkur@islandia.is

Verkheili: Hádegisskarð 11
 220 Hafnarfjörður

Kvarði:
1:50

Teikning: Kjallari Raflögn

Teikn.nr.

Undirskrift: *E. Þorláksson*
 Eiríkur Rósberg rafm.tækniifr. k.t. 020145-4479

02

Aðalhönnuður: Þorleifur Björnsson
 Kl. 030773-3799

Breytt:
Teiknað: ER

Dags.: 22.02.2021

Verk nr.: