


Utgáfa	Lýsing	Dags.
-		
-		
-		
-		

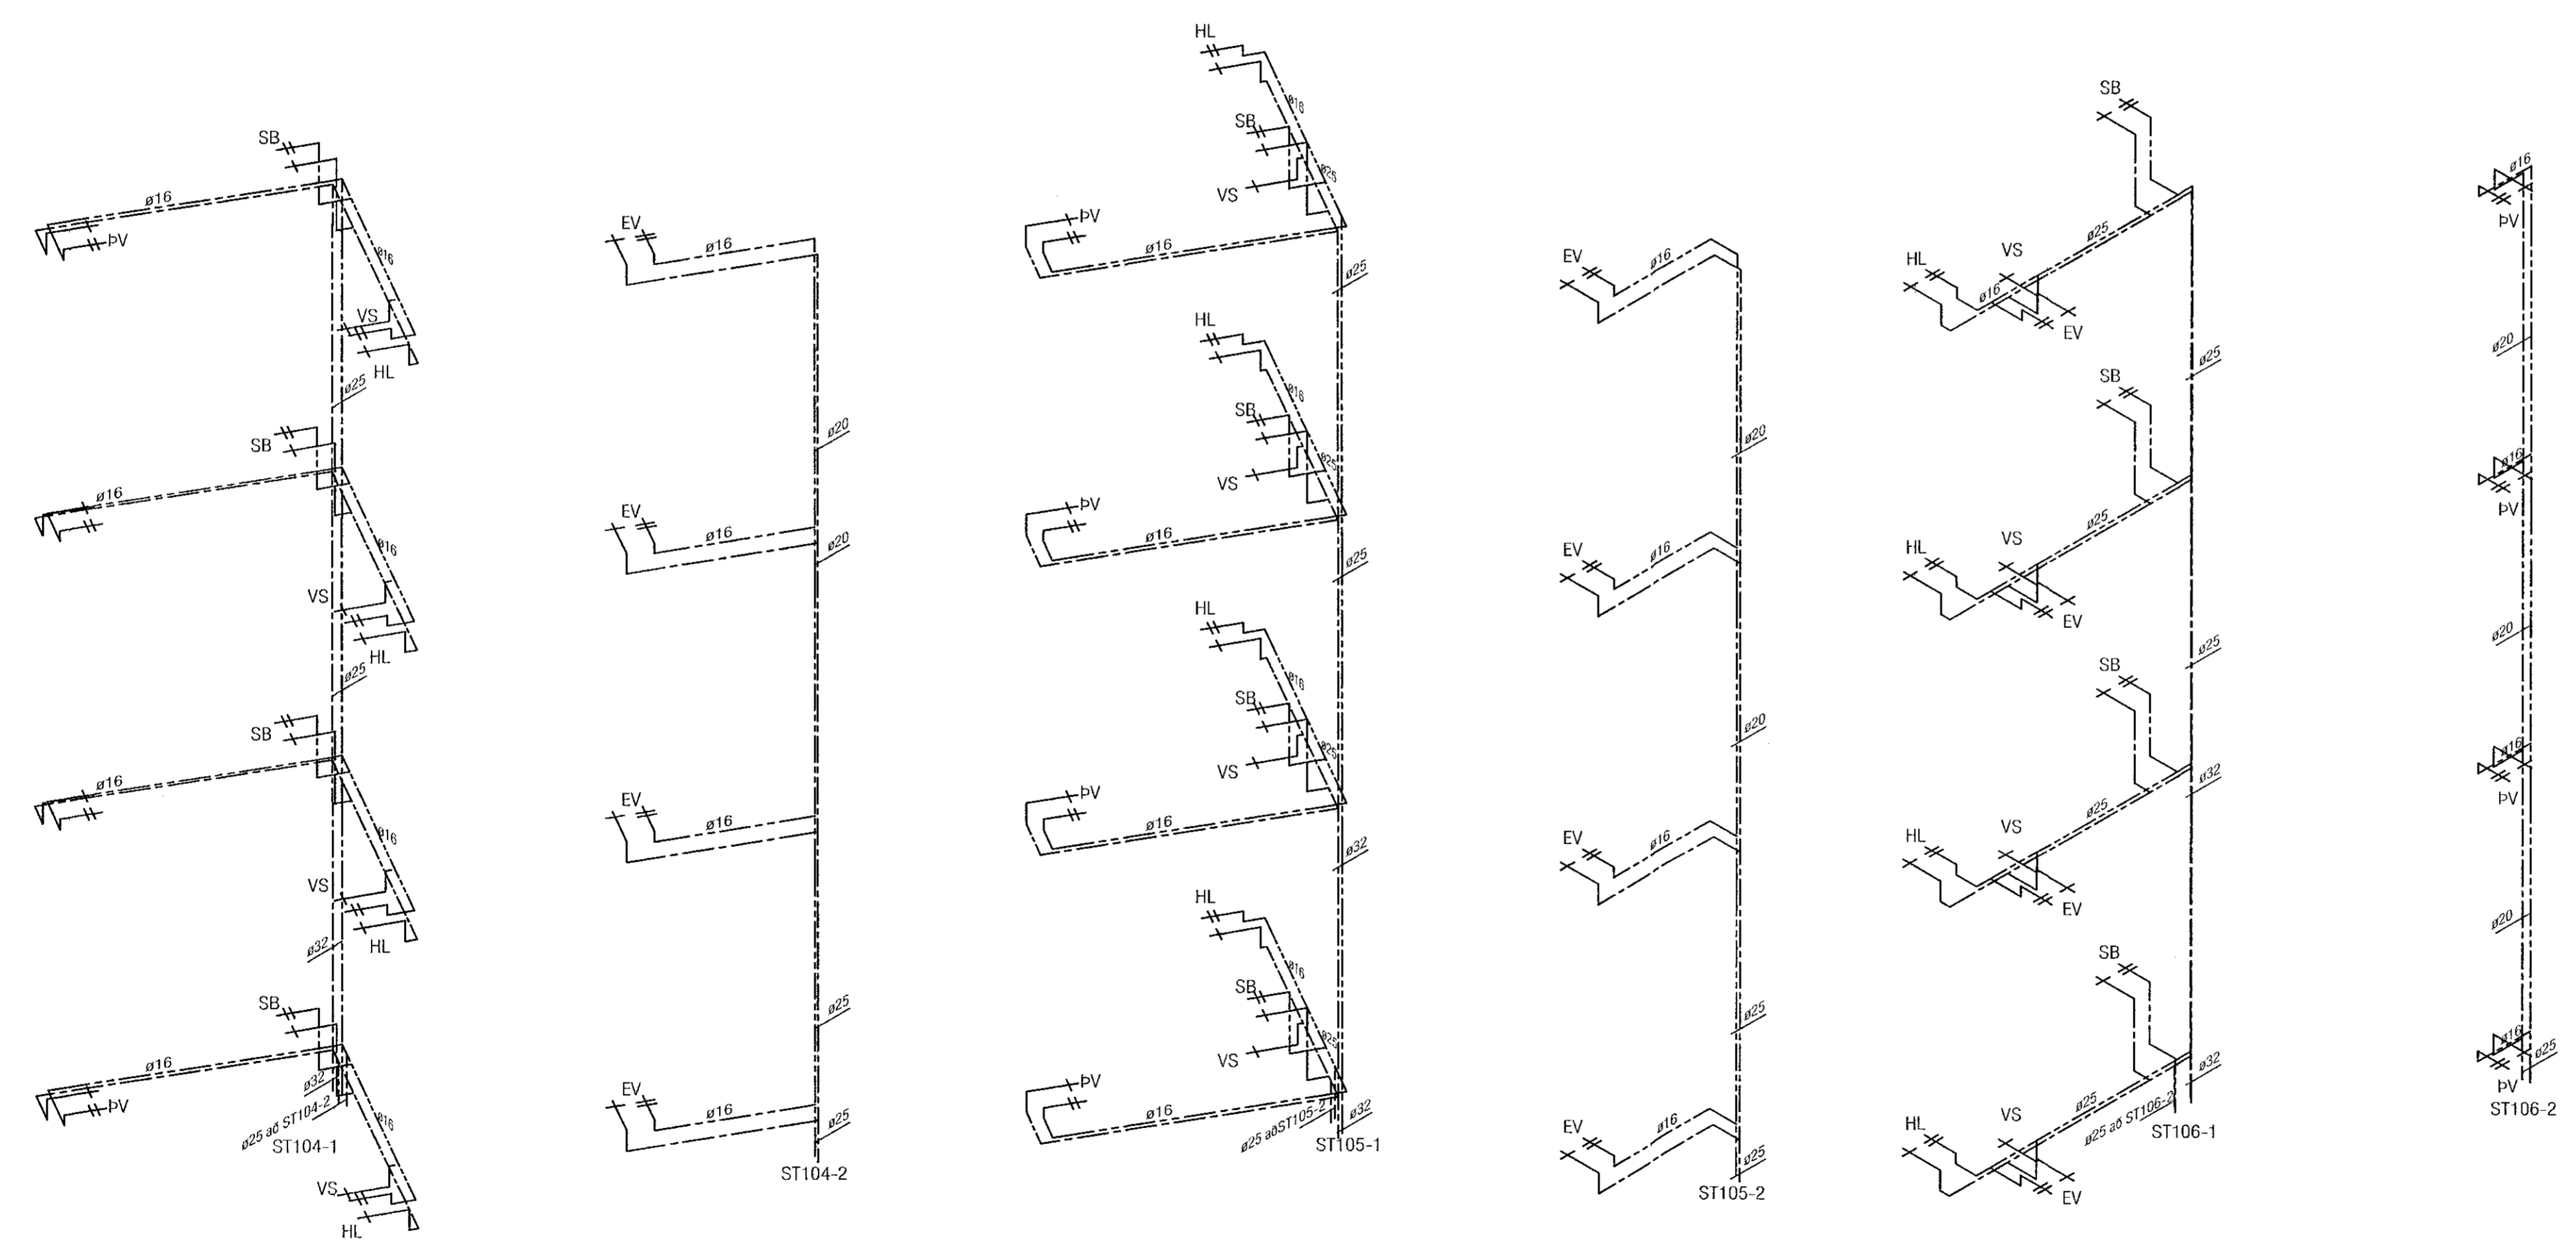

RÚMMYND NEYSLUVATNSLAGNA
LAGNIR ERU PE-X, AL/PEX EDA PP-R, SJÁ SKÝRINGABLAÐ L-01

VEKTOR
- hönnun og ráðgjöf -
Stúmsúla 3, 108 Rvk, sí: 554-6650 / 897-5363

Hringhamar 1, Hafnarfjörður

Lagnir -neysluvatnslagnir
Rúmmyndir

Höfundur SH/EPK	Teknað MMA	Talnr. nr.
Dagsetning 06.05.2021	Msk. 1:50	L-210
Sigurður Hafsteinsson kt. 030698-7749 Bygginguvaldsemi/vektorur Netfang: sigur@vektorur.is		

Samþykkt
[Signature]
Samþykkt af húsnáðar / samráðingahöfundur.
[Signature]