


ATH! Þar sem lagnir fara í gegnum brunahólfandi vegg eða plötur skal koma brunapétting, á fallstamma skal setja eldvarnarkraga eða eldvarnarborða á plötuskilum. Um frágang lagnastokka er vísað til séruppráttá aðalhönnuðar.

OFNATAFLA ΔT= 35° C

I. HÆÐ	Nr. Ofas/laufa	Útreiknuð varmaþörf [W]	Stærð á ofni H x L (mm)SL-M	Valinn ofni Akkís (W)	Lokar	Athugasemd
101						
ANDDYRI OG HÓL	SL 101-1	749 W	L-60m	840 W	TH	
HJÓN	SL 101-2	852 W	L-70m	980 W	TH	
BAD/ÞV	SL 101-3	444 W	L-40m	560 W	TH	
			1172 500	308 W	B	
STOFA OG ELDHÚS	SL 101-4	2,709 W	L-65m	910 W	TH	
	SL 101-5		L-65m	910 W	TH	
	SL 101-6		L-65m	910 W	TH	
GEYMSLA/HÚR		253 W				Tengikista
HERBERGI	SL 101-7	502 W	L-55m	770 W	TH	
102						
ANDDYRI	SL 102-1	374 W	L-25m	350 W	TH	
BAD/ÞV	SL 102-2	520 W	L-35m	490 W	TH	
	102		1172 500	308 W	B	
HJÓN	SL 102-3	739 W	L-75m	1,050 W	TH	
STOFA OG ELDHÚS	SL 102-4	2,342 W	L-100m	1,400 W	TH	
	SL 102-5		L-100m	1,400 W	TH	
GEYMSLA/HÚR		239 W				Tengikista
SAMRIGN						
HJÓLA OG VAGNA GEYMSLA	107	1,056 W	600A 1800	1,062 W	B	
HJÓLA OG VAGNA GEYMSLA	109	1,104 W	600A 1800	1,062 W	B	
103						
ANDDYRI	SL 103-1	374 W	L-25m	350 W	TH	
BAD/ÞVOTTUR	SL 103-2	627 W	L-35m	490 W	TH	
	103		1172 500	308 W	B	
HJÓN	SL 103-3	743 W	L-75m	1,050 W	TH	
STOFA OG ELDHÚS	SL 103-4	2,289 W	L-100m	1,400 W	TH	
	SL 103-5		L-100m	1,400 W	TH	
GEYMSLA/HÚR		230 W				Tengikista
HERBERGI	SL 103-6	608 W	L-50m	700 W	TH	
104						
ANDDYRI	SL 104-1	374 W	L-25m	350 W	TH	
BAD/ÞVOTTUR	SL 104-2	519 W	L-35m	490 W	TH	
	104		1172 500	308 W	B	
HERBERGI	SL 104-3	739 W	L-75m	1,050 W	TH	
STOFA OG ELDHÚS	SL 104-4	2,341 W	L-100m	1,400 W	TH	
	SL 104-5		L-100m	1,400 W	TH	
GEYMSLA/HÚR		259 W				Tengikista
105						
ANDDYRI	SL 105-1	461 W	L-50m	700 W	TH	
BAD/ÞVOTTUR	SL 105-2	519 W	L-35m	490 W	TH	
	105		1172 500	308 W	B	
HJÓN	SL 105-3	739 W	L-75m	1,050 W	TH	
STOFA OG ELDHÚS	SL 105-4	2,050 W	L-90m	1,260 W	TH	
	SL 105-5		L-90m	1,260 W	TH	
GEYMSLA/HÚR		289 W				Tengikista
HERBERGI	SL 105-6	574 W	L-55m	770 W	TH	
106						
ANDDYRI	SL 106-1	490 W	L-30m	420 W	TH	
STOFA, GANGUR OG ELDHÚS	SL 106-2	2,340 W	L-90m	1,260 W	TH	
	SL 106-3		L-90m	1,260 W	TH	
BAD/ÞVOTTUR	SL 106-4	468 W	L-35m	490 W	TH	
	106		1172 500	308 W	B	
HJÓN	SL 106-5	1,172 W	L-70m	980 W	TH	
ÞVOTTUR		260 W				Tengikista
GEYMSLA/HÚR		122 W				
HERBERGI	SL 106-6	519 W	L-55m	770 W	TH	
Varmaþörf alls:		30,991 W	Valið alls:		35,332 W	

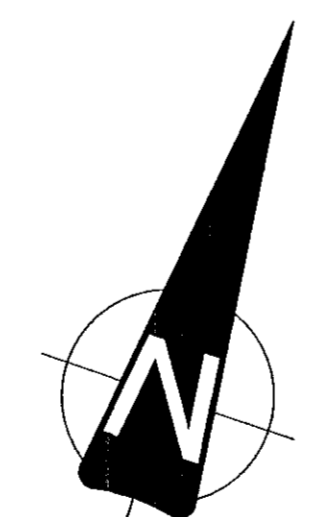

Sambýkk þann
09. Júní 2021
Þyngingulltrúmm í Hafnarhöfði

Útgáfa	Lýsing	Dags.
-		
-		
-		
-		

VEKTOR
- hönnun og ráðgjöf -
Siburníu 3, 108 Rvk, s: 554-6650 / 897-5363

Hringhamar 1, Hafnarfjörður

Lagnir -hitlagnir
Grunnmynd 1.hæð I

Formaður	SH/EHK	Teknað	MMA	Tékn. nr.
Dagsetning	06.05.2021	Mín.	1:50	L-301-1
Sígurður Haldréimsson kt. 030869-7749 Þyngingulltrúmm í Hafnarhöfði Netfang: sigurdur@vektor.is				

Sigurður Haldréimsson

Sambýkk aðalhönnuðar / samþykkingarhönnuðar