ATH! Þar sem lagnir fara í gegnum brunahólfandi veggi eða plötur skal koma brunaþétting, á fallstamma skal setja eldvarnarkraga eða eldvarnarborða á plötuskilum.
Um frágang lagnastokka er vísað til séruppdrátta aðalhönnuðar.

TENGIGRIND GÓLFHITA Í GEYMSLU

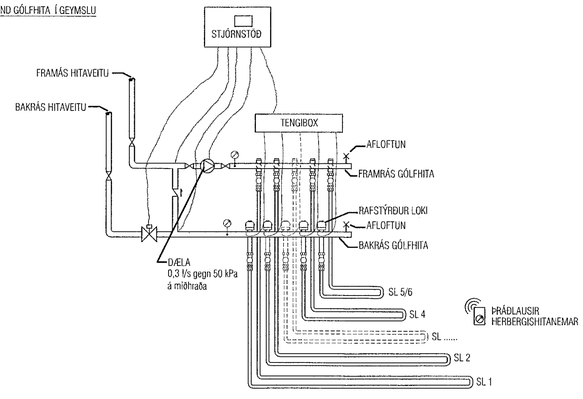

SNIÐ Í GÓLF
MKV.1:10

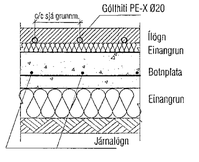

Samþykkt þann
09. jún 2021
Byggingarfulltrúinn í Hafnarfirði

Útgáfa	Lýsing	Dags.
-		
-		
-		
-		

VEKTOR
- hönnun og ráðgjöf -
Síðumúla 3, 108 Rvk, s: 554-6650 / 897-5363

Hringhamar 1, Hafnarfjörður

Lagnir -hitalagnir
Grunnmynd 1.hæð II

Hannað	Teiknað	Teikn. nr.
SH/EÞK	MMA	L-302-1
Dagsetning 06.05.2021	Mkv. 1:50	

Sigurður Hafsteinsson kt. 030859-7749
Byggingatæknifræðingur
Netfang: sigurdur@vektor.is
Samþykkt á ábyrgð:

Samþykkt aðalhönnuðar / samræmingarhönnuðar:

Blaðst. A1