



Samþykkt þann
09. Jún 2021
Byggingaforráðinn í Hafnarfirði

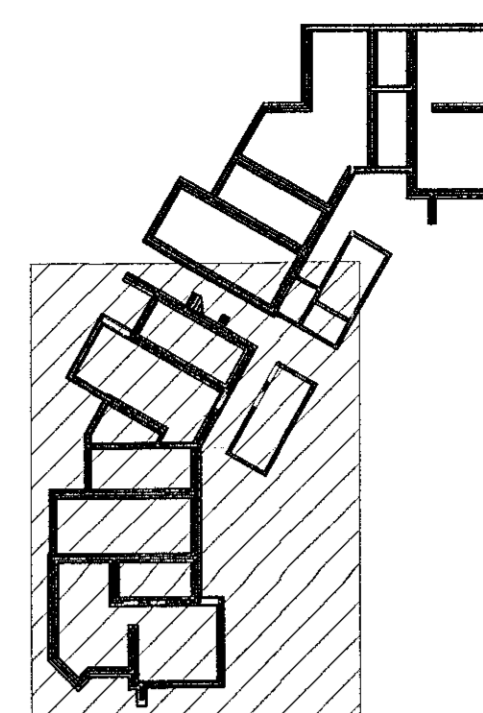

LYKILMYND 1:500

Útgáfa	Lýsing	Dags.
A	Bætt við ídráttarörum að hjóla- og vagnag. niðurfylli í lóð, stærð á HV inntaki	11.02.2021
B	Frárennstislofn frá bílastæði hlíðrað til.	15.04.2021
C	Lagfæringar vegna breytinga hjá arkitekt	03.05.2021
-		
-		

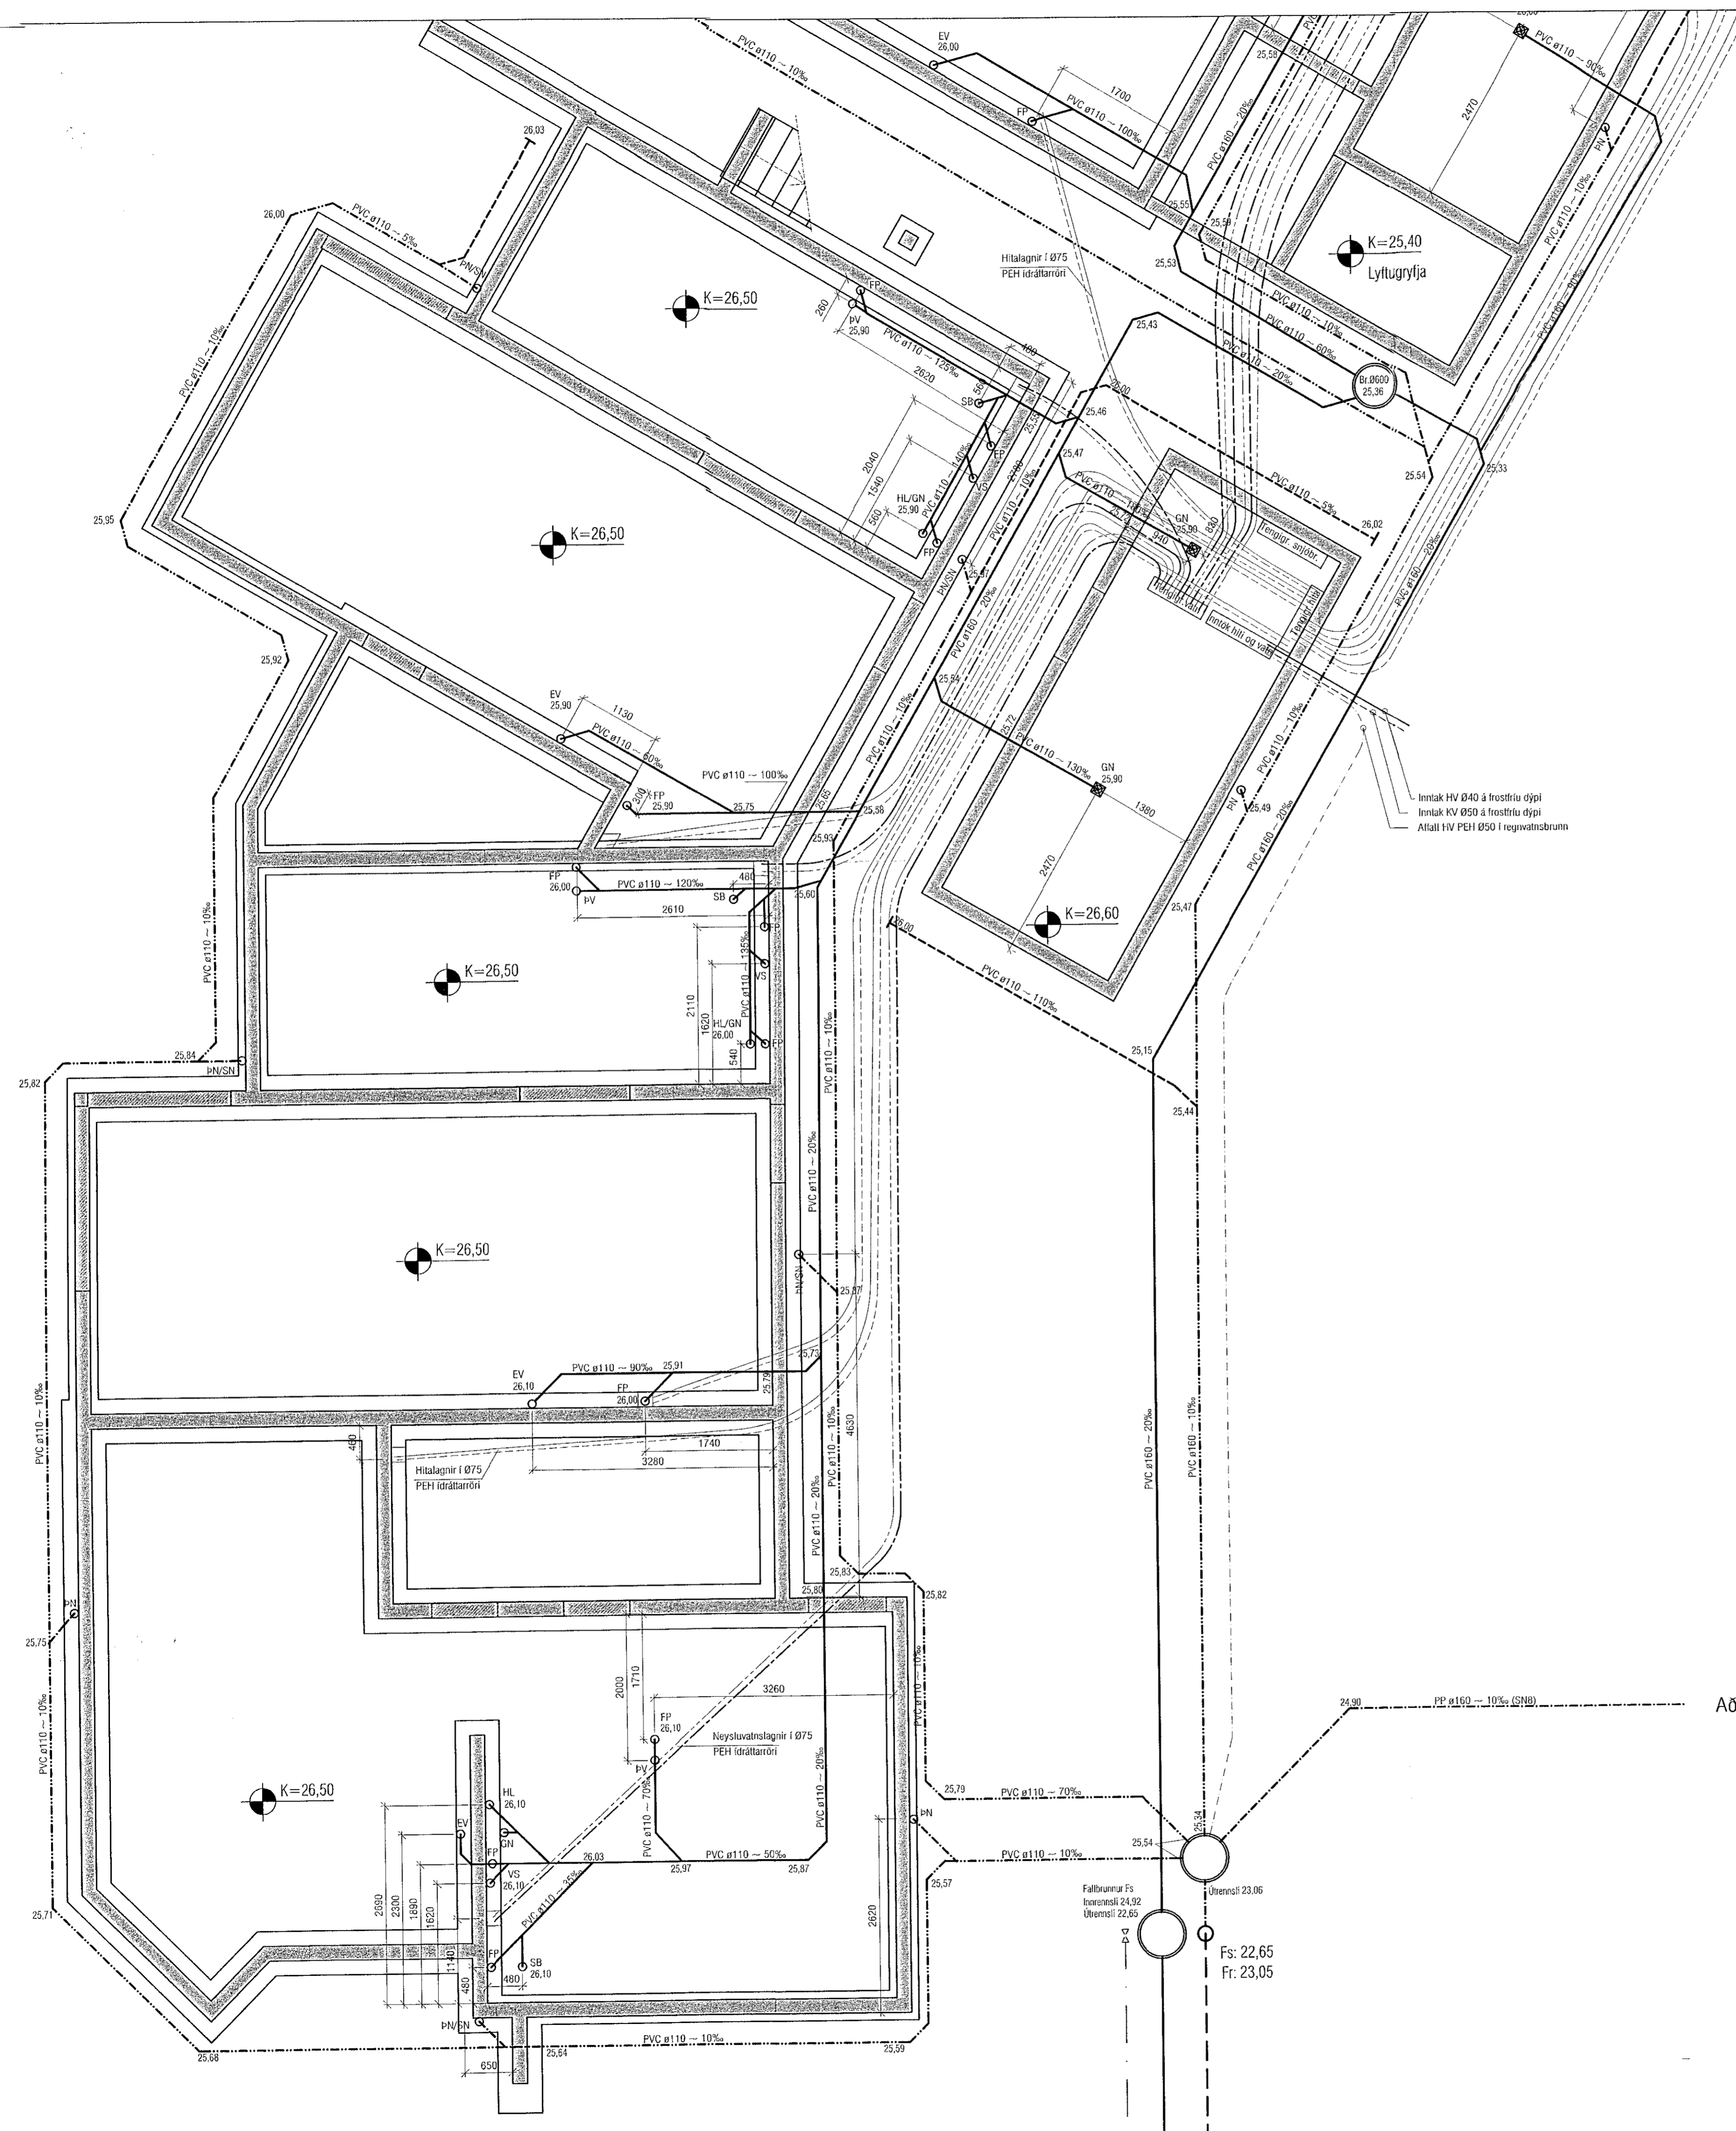

Undir botn og utaná veggji lyftugryfju er settur vatnsheldur tjórudúkur og því ekki drenað sérstaklega. Sjá nánar á burðarbolsteikn.

Hafnarfjarðarbær
Umhverfis- og skipulagssvið
umhverfis- og veitustjóri

VEKTOR
- hönnun og ráðgjöf -
Síðumúla 3, 108 Rvk, s. 554-6650 / 897-5363

Hringhamar 1, Hafnarfjörður

Lagnir-grunnlaginn
Grunnmynd I

Hannað	EPK	Teknað	MMA	Töku. nr.
Dagsetning	04.02.2021	Mikr.	1:50	L-03

Sigurður Hafsteinsson kt. 030859-7749
Bygginguteknísktæðingur
Netfang: sigurdur@vektor.is

Samþykkt hönnuð

Samþykkt stjórnunaraft / samþættingarhönnuð:

SD