


LYKILMYND 1:500

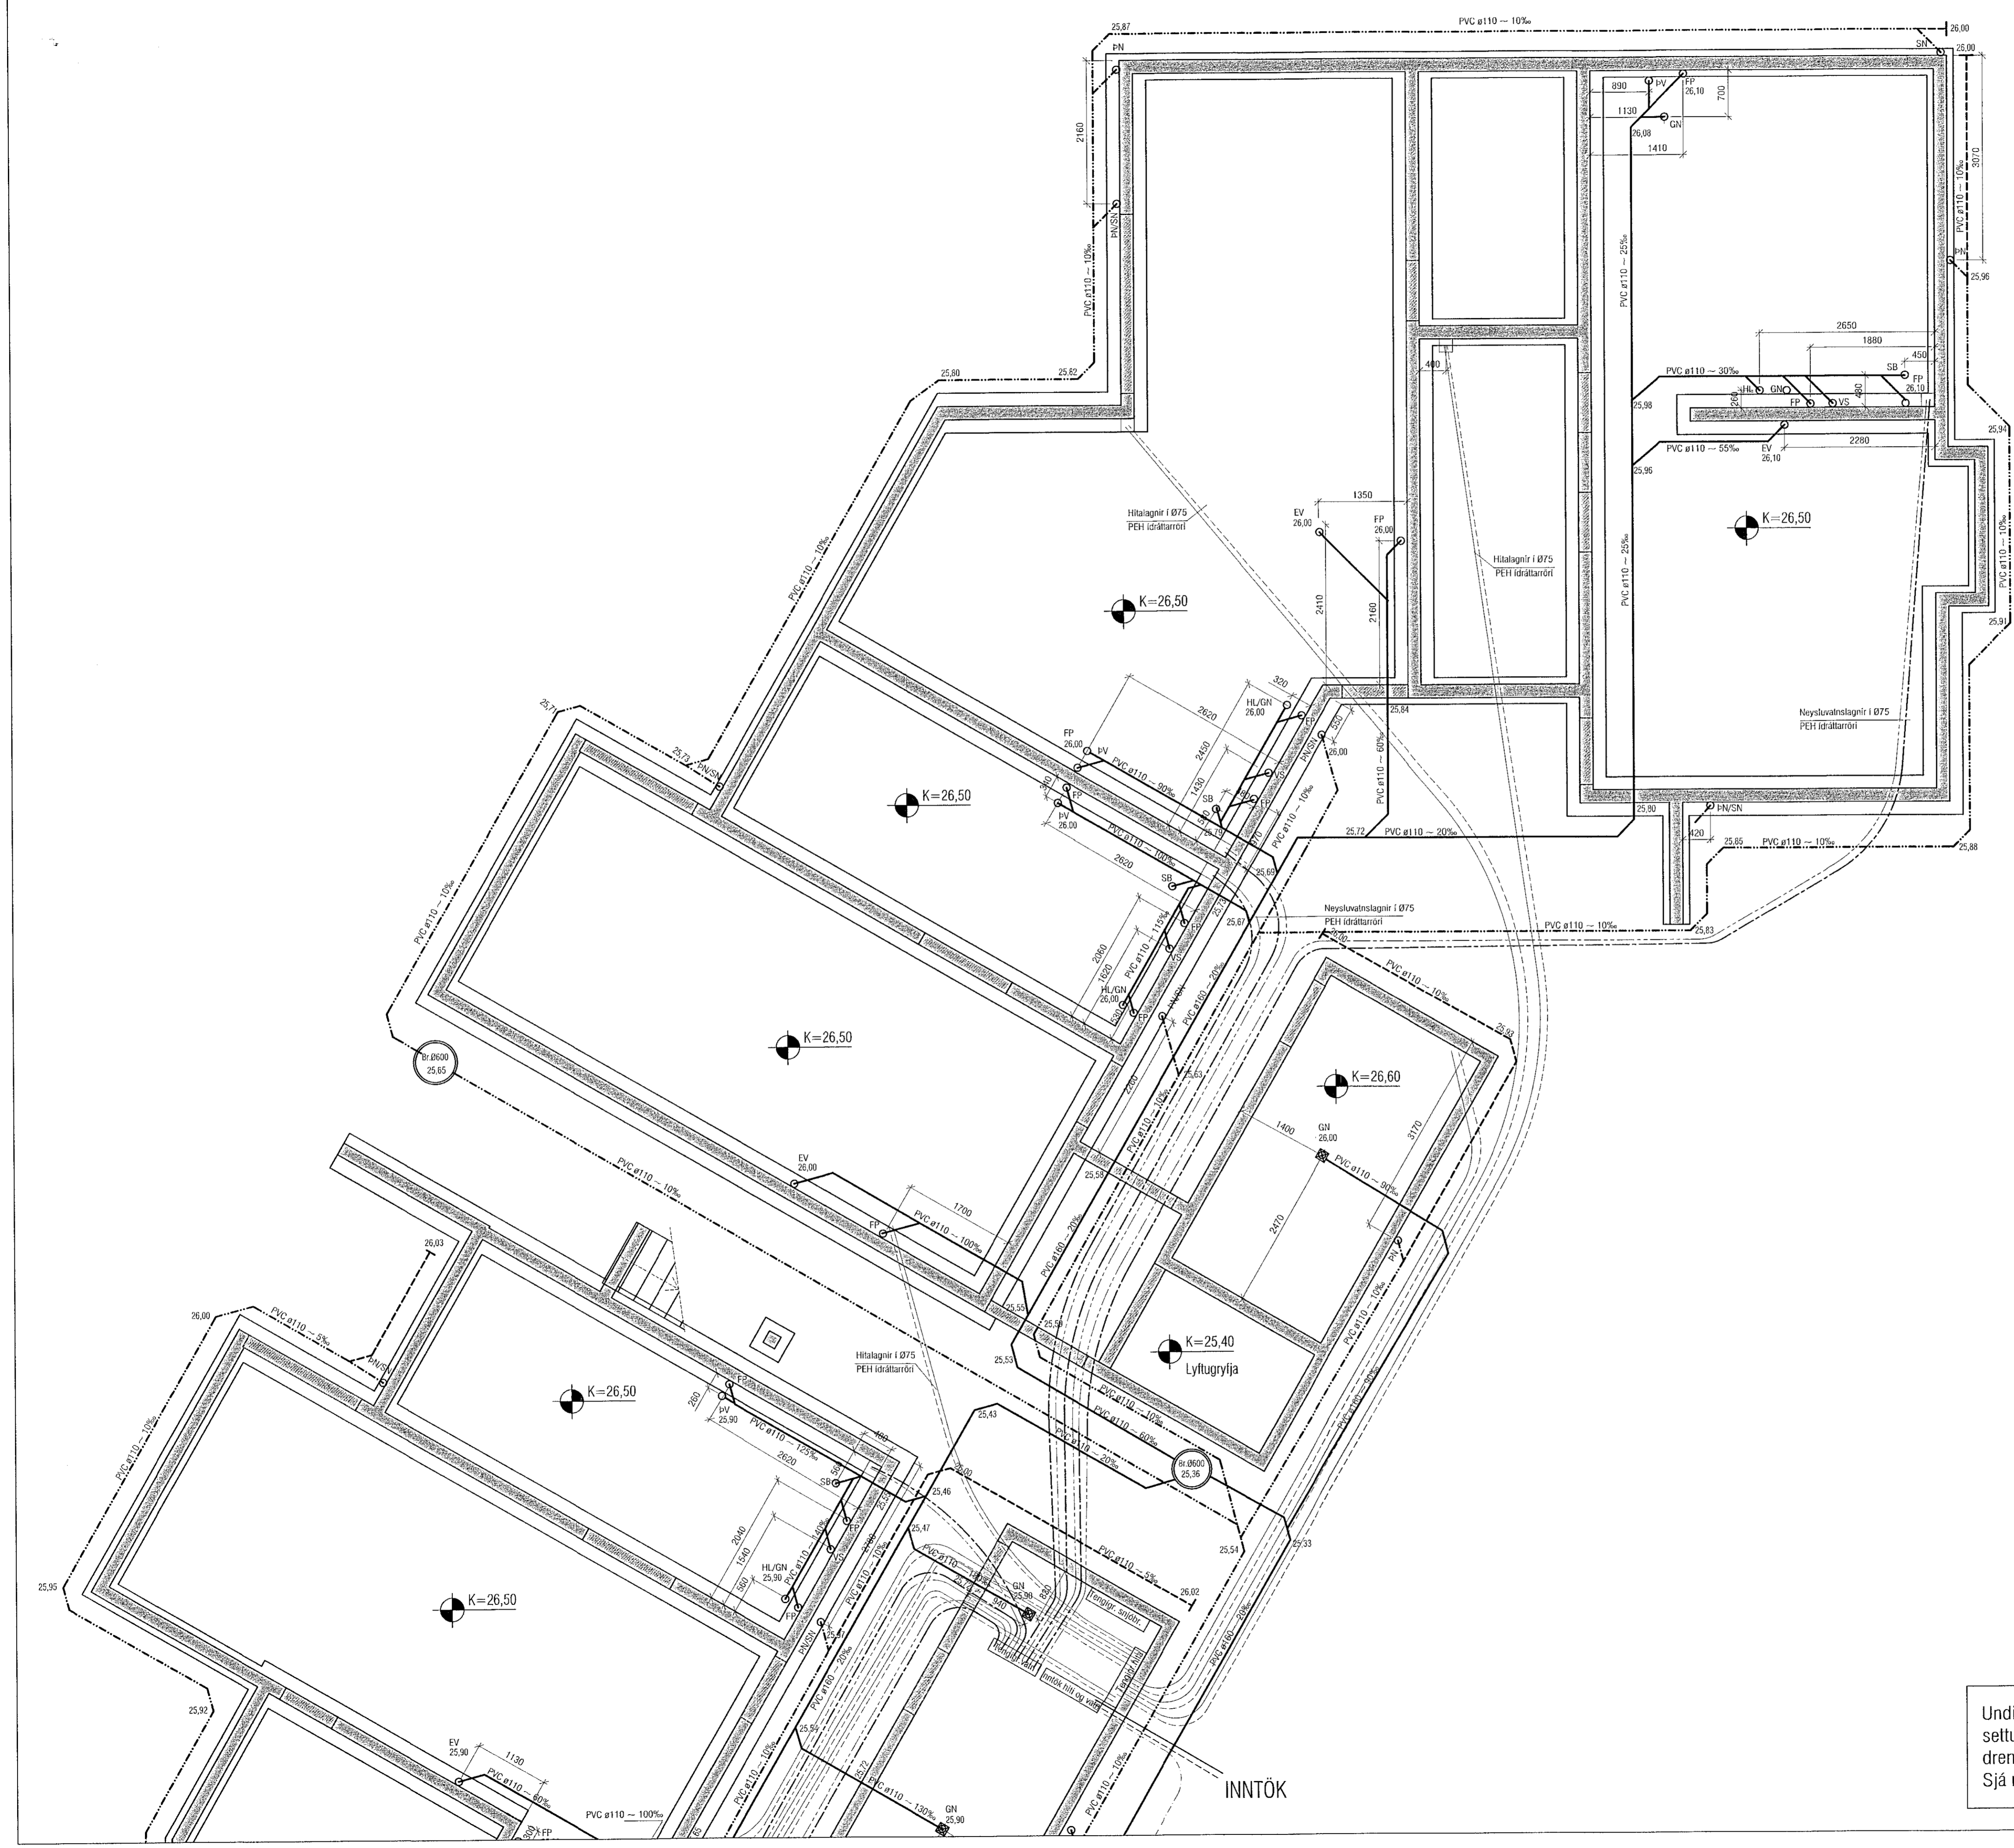

Undir botn og utaná veggji lytugryfju er settur vatnsheldur tjörudúkur og því ekki drenað sérstaklega. Sjá nánar á burðarþolsteikn.

Útgáfa	Lýsing	Dags.
A	Bætt við ídráttarorrum að hjóla- og vagnag.	11.02.2021
B	Lagfæringar vegna breytinga hjá arkitekt	03.05.2021
-		
-		
-		

Höfundur	EPK	Teknað	MMA	Felkn. nr.
Dagsetning	04.02.2021	Mkv.	1:50	L-04

Sigurður Halsteinnsson kt. 000859-7749
Byggingateknifráeðingur
Netfang: sigurdur@vektor.is

Sambýli
Sambýli aðalvermaður / samræminguábyrgdur