


H:26.25

H:26.45

26.27

3

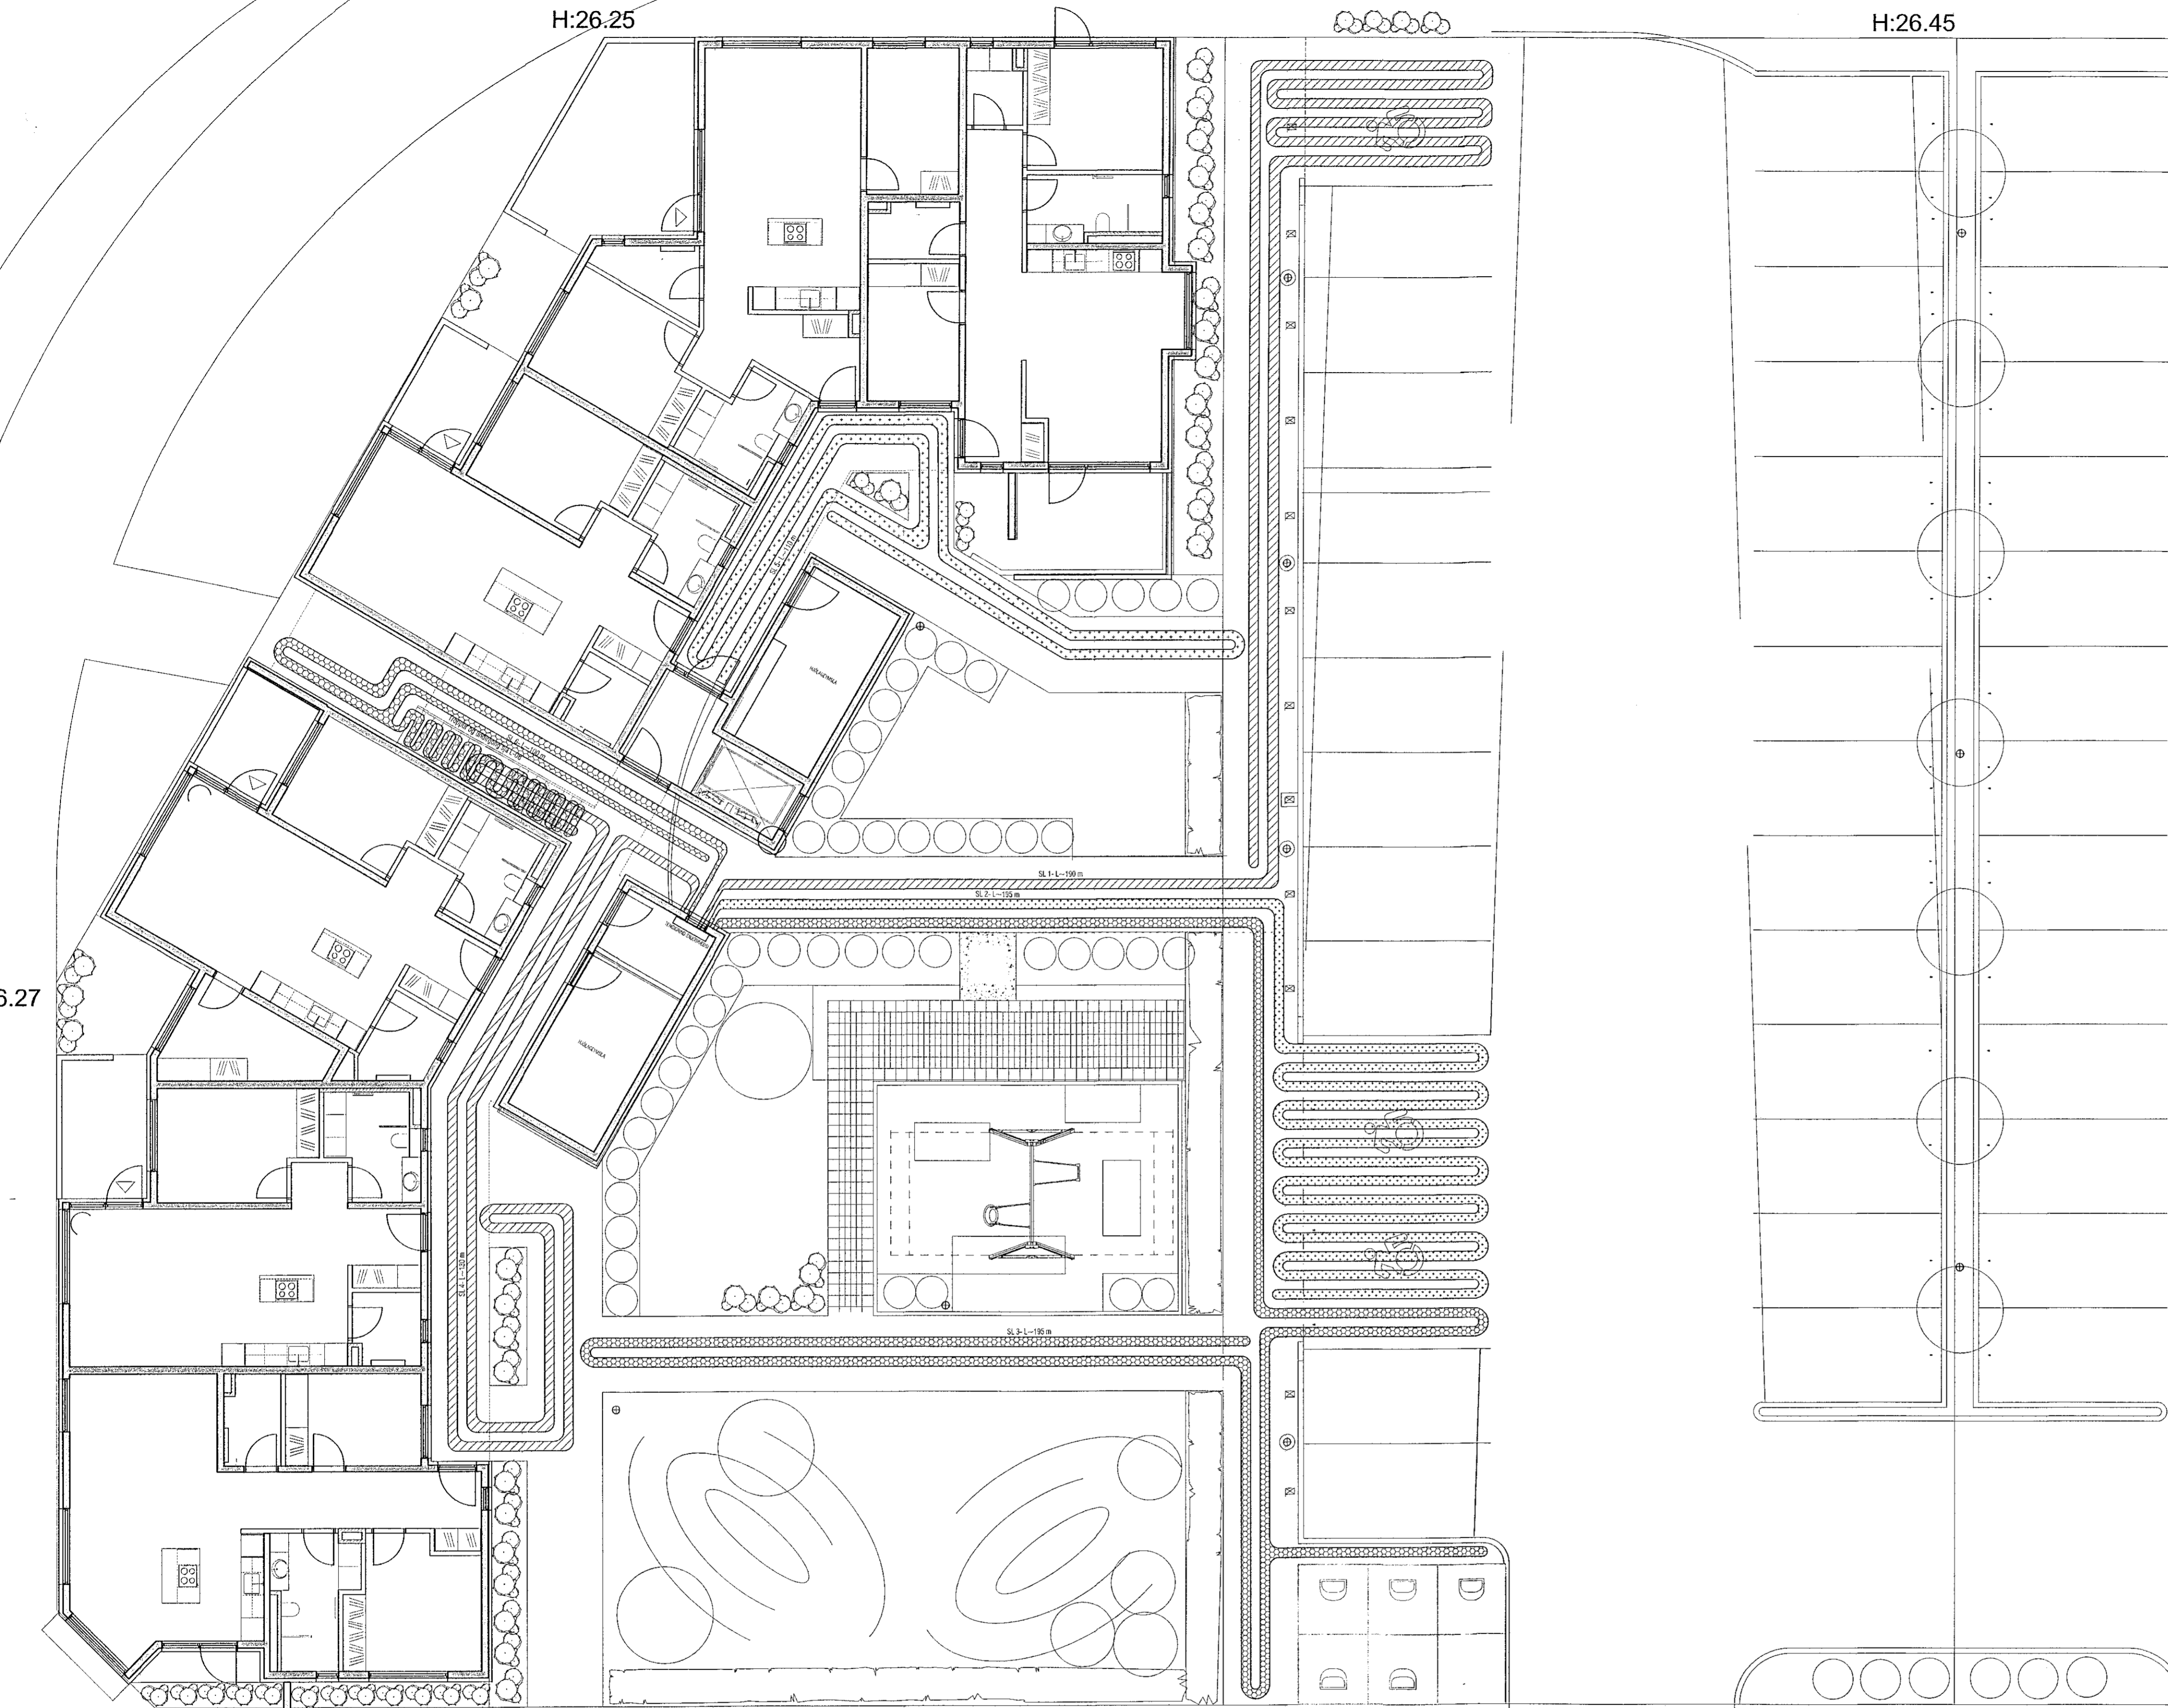

1:000 00

YFIRLITSMYND, MKV 1:100

H:26.32


 Samþykkt þann
 09. jún 2021
 Byggingaáskilningur / Hringhamar

Útgáfa	Lýsing	Dags.
-		
-		
-		
-		


VEKTOR
 - hönnun og ráðgjöf -
Síðumúla 3, 108 Fkv, s: 594-6650 / 897-5363

Hringhamar 1, Hafnarfjörður

Lagnir- snjóbræðsla
Yfirlitsmynd

Hinnat	EK	Telnað	EK	Trán. nr.
Dagsetning	22.03.2021	Mín.	1:100	L-05

Sigurður Halsteinnsson hl. 030659-7748
 Byggingaáskilningur
 Netfang: sigurdur@vektor.is
 Síðumúla 3, Hafnarfjörður

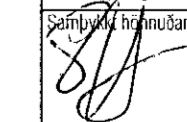
 Samþykkt af hönnuðum / samræmi gætiömuðum:

