


H:26.25

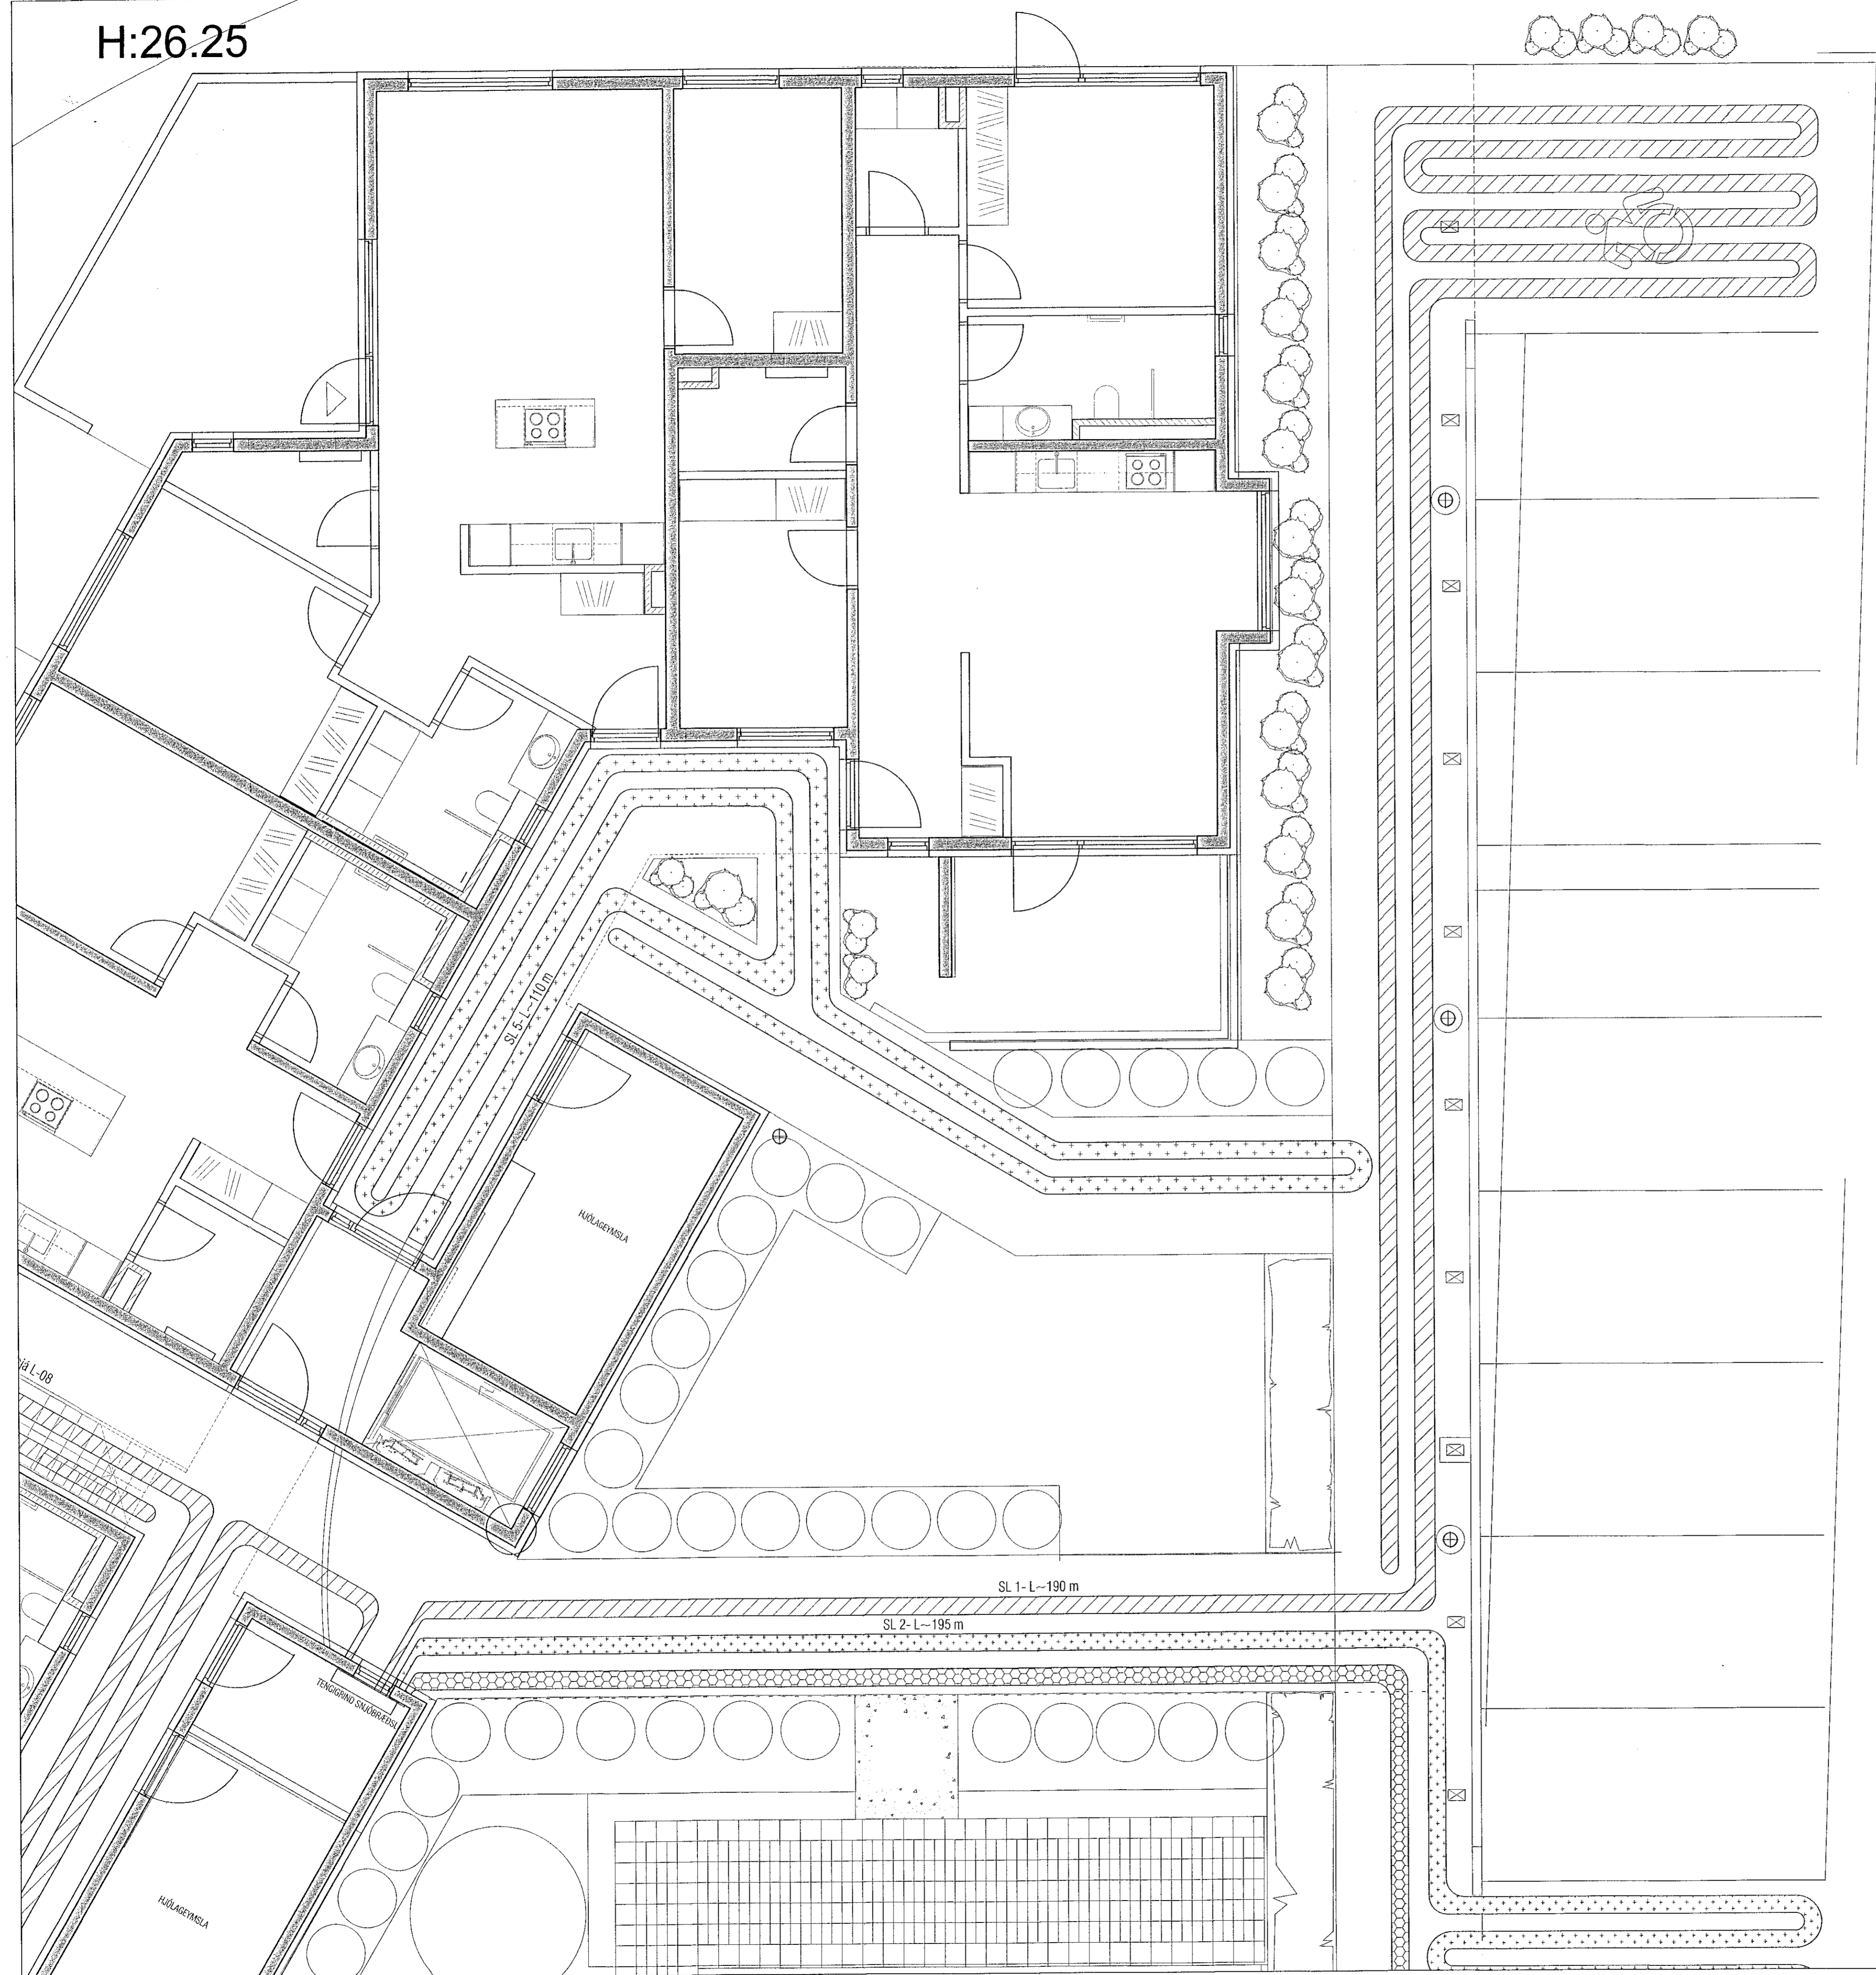

Samþykkt í barn
09. Jún 2021
Byggingulögráðgjafi / Hafnarfirði

Útgáfa	Lýsing	Dags.
-		
-		
-		
-		

VEKTOR
- hönnun og ráðgjöf -
Síðurnúla 3, 108 Rvk, s: 554-6650 / 897-5383

Hringhamar 1, Hafnarfjörður

Lagnir-snjóbræðsla
Grunnmynd I

Hannað	SH/EPK	Teknað	MMA	Tekn. nr.
Dagsetning	22.03.2021	Msk.	1:50	L-06

Sigurður Hafsteinsson kt. 030859-7749
Byggingulögráðgjafi
Netfang: sigurdur@vektor.is

Samþykkt höfundar:
SH

Samþykkt aðstoðandi / samráðgjafi:
SD