


ATH! Þar sem lagnir fara í gegnum brunahólfandi vegg eða plötur skal koma brunapétting, á fallstamma skal setja eldvarnarkraga eða eldvarnarborða á plötuskilum. Um frágang lagnastokka er vísað til séruppráttá aðalhönnuðar.

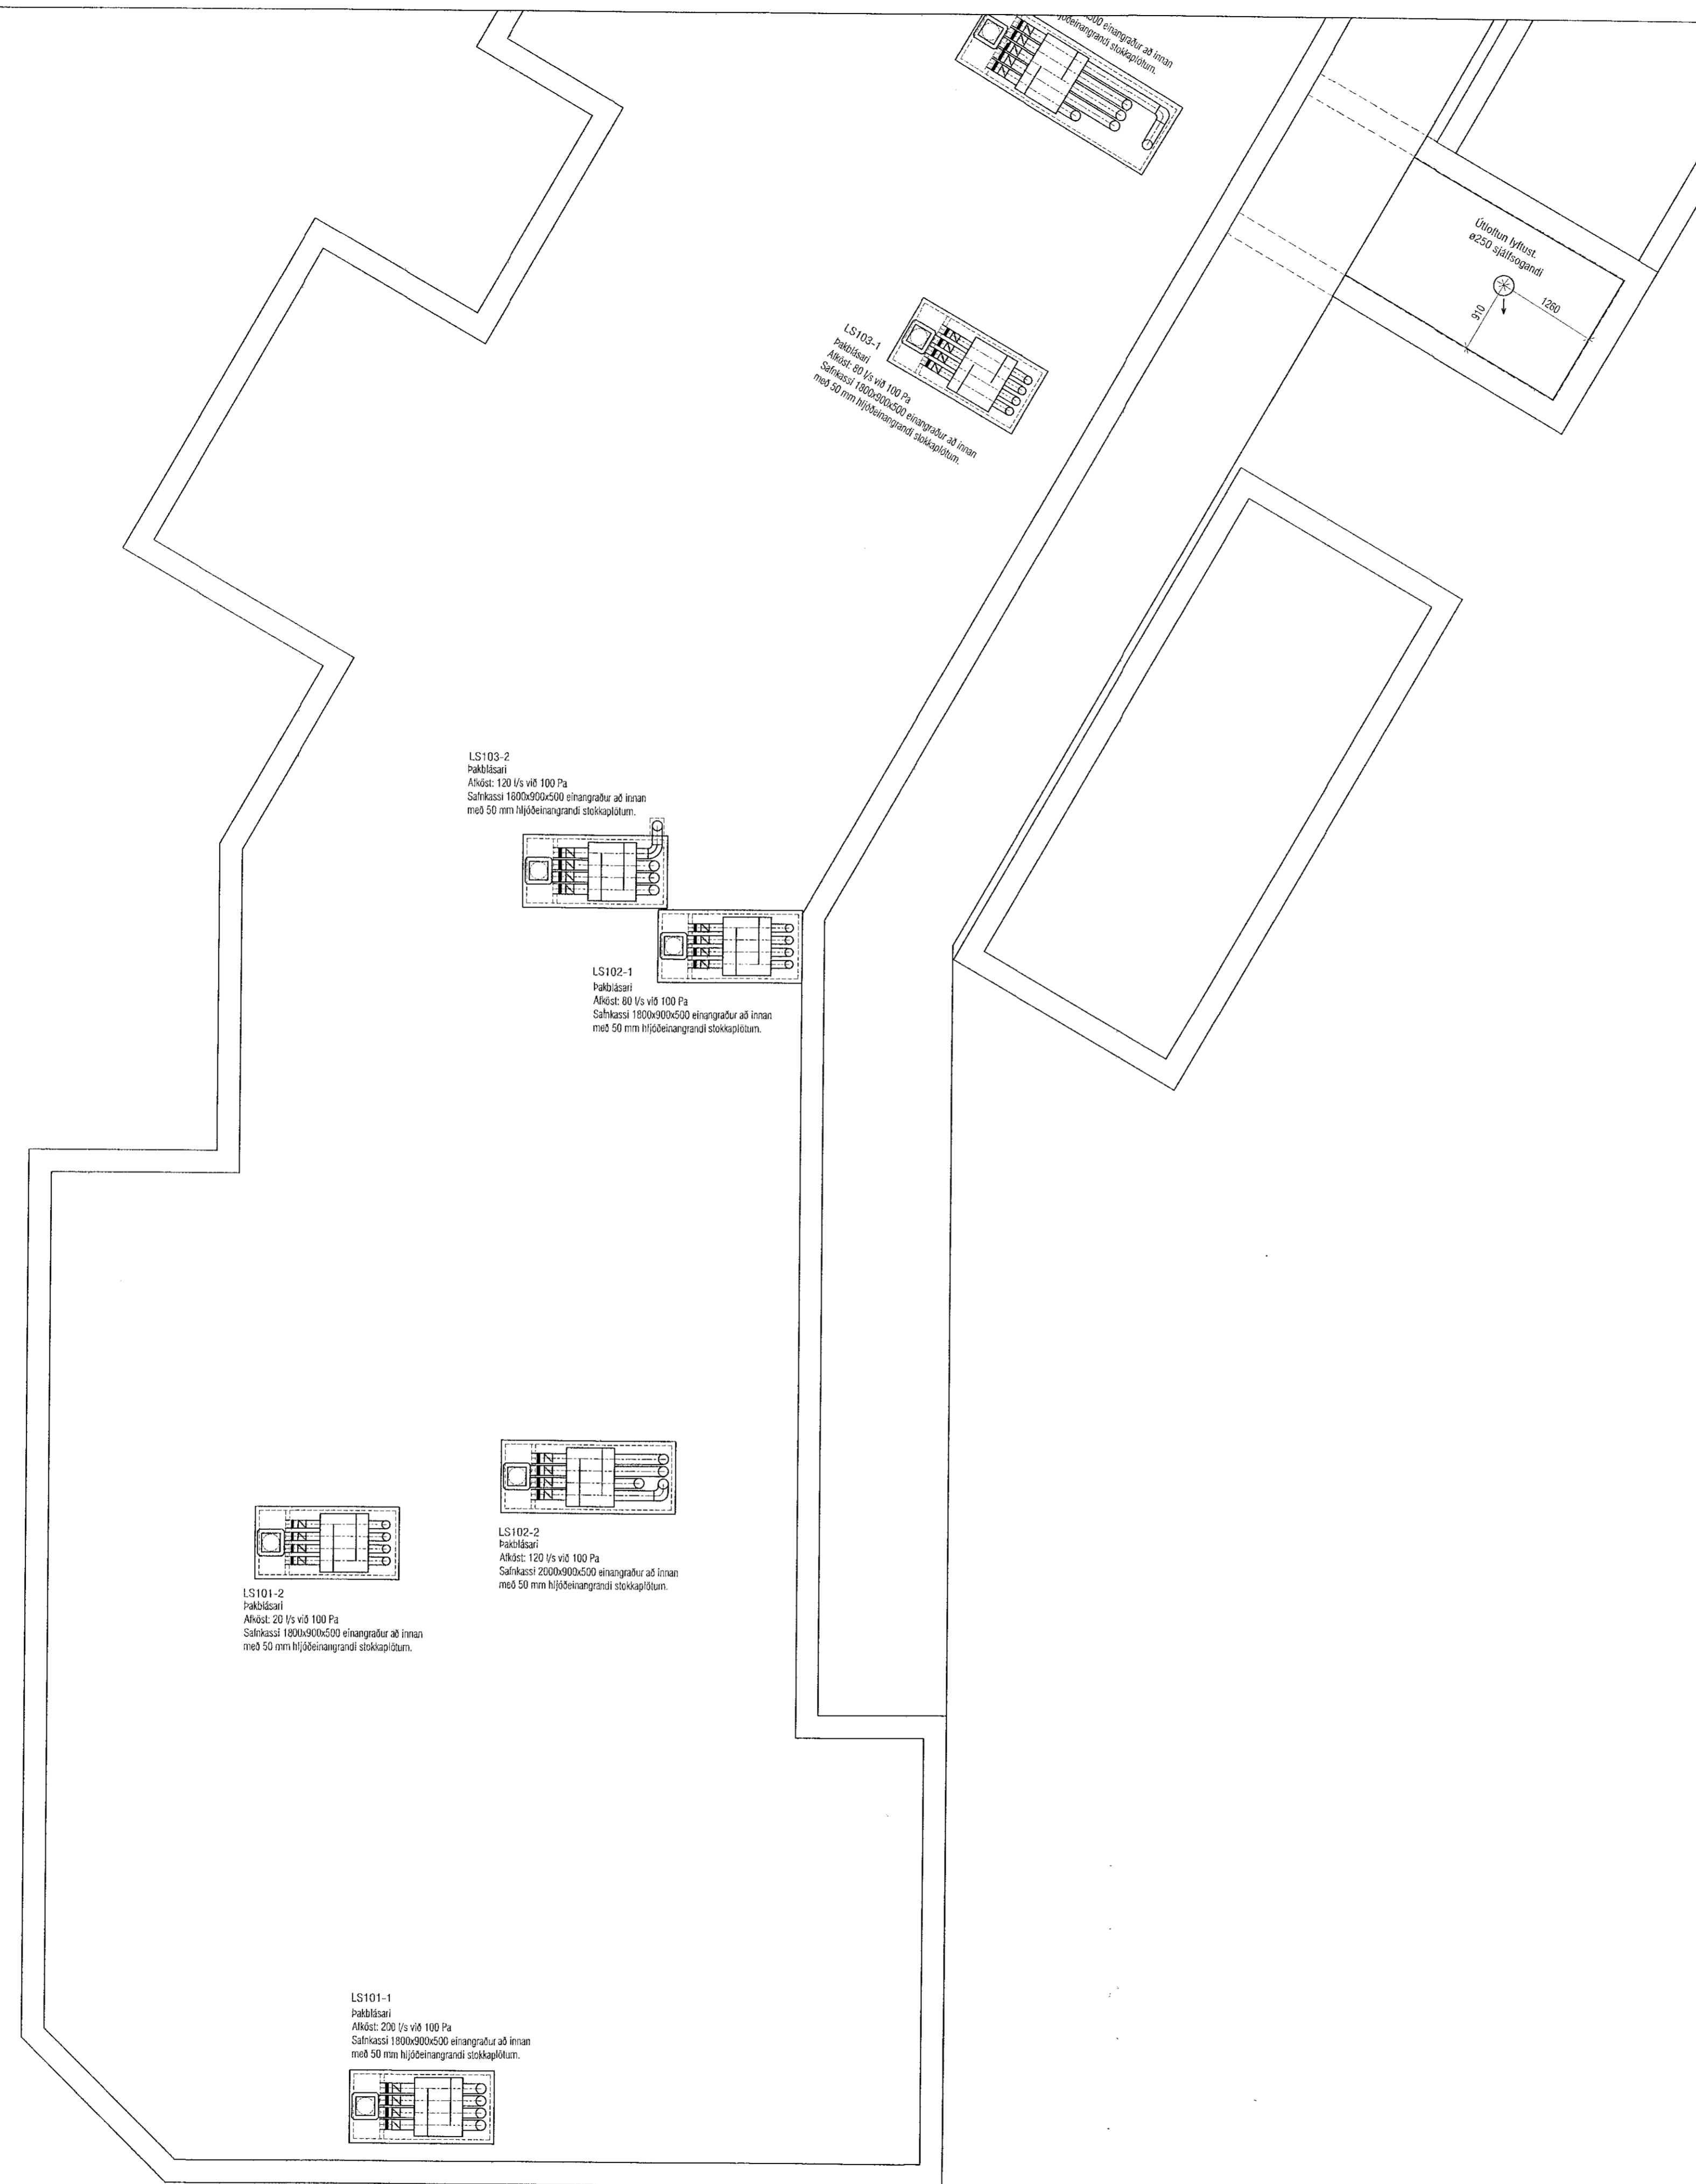

Útgáfa	Lýsing	Dags.
-		
-		
-		
-		

VEKTOR
- hönnun og ráðgjöf -
Stúdíóla 3, 108 Rvk, s: 554 6650 / 897 5383

Hringhamar 1, Hafnarfjörður

Lagnir Loftræsing
Grunnmynd þak

Formúla	SH/EHK	Tekna	MMA	Fóln. n.
Dagsetning	06.05.2021	Miv.	1:50	L-409-b
Sigurður Halsteinsson kt. 030628-7749				
Byggingarfræðingur				
Netfang: sigurdur@vektor.is				

Sambýkk & L þann
Sambýkk & L þann / samvinnugæðingur