


LYKILMYND

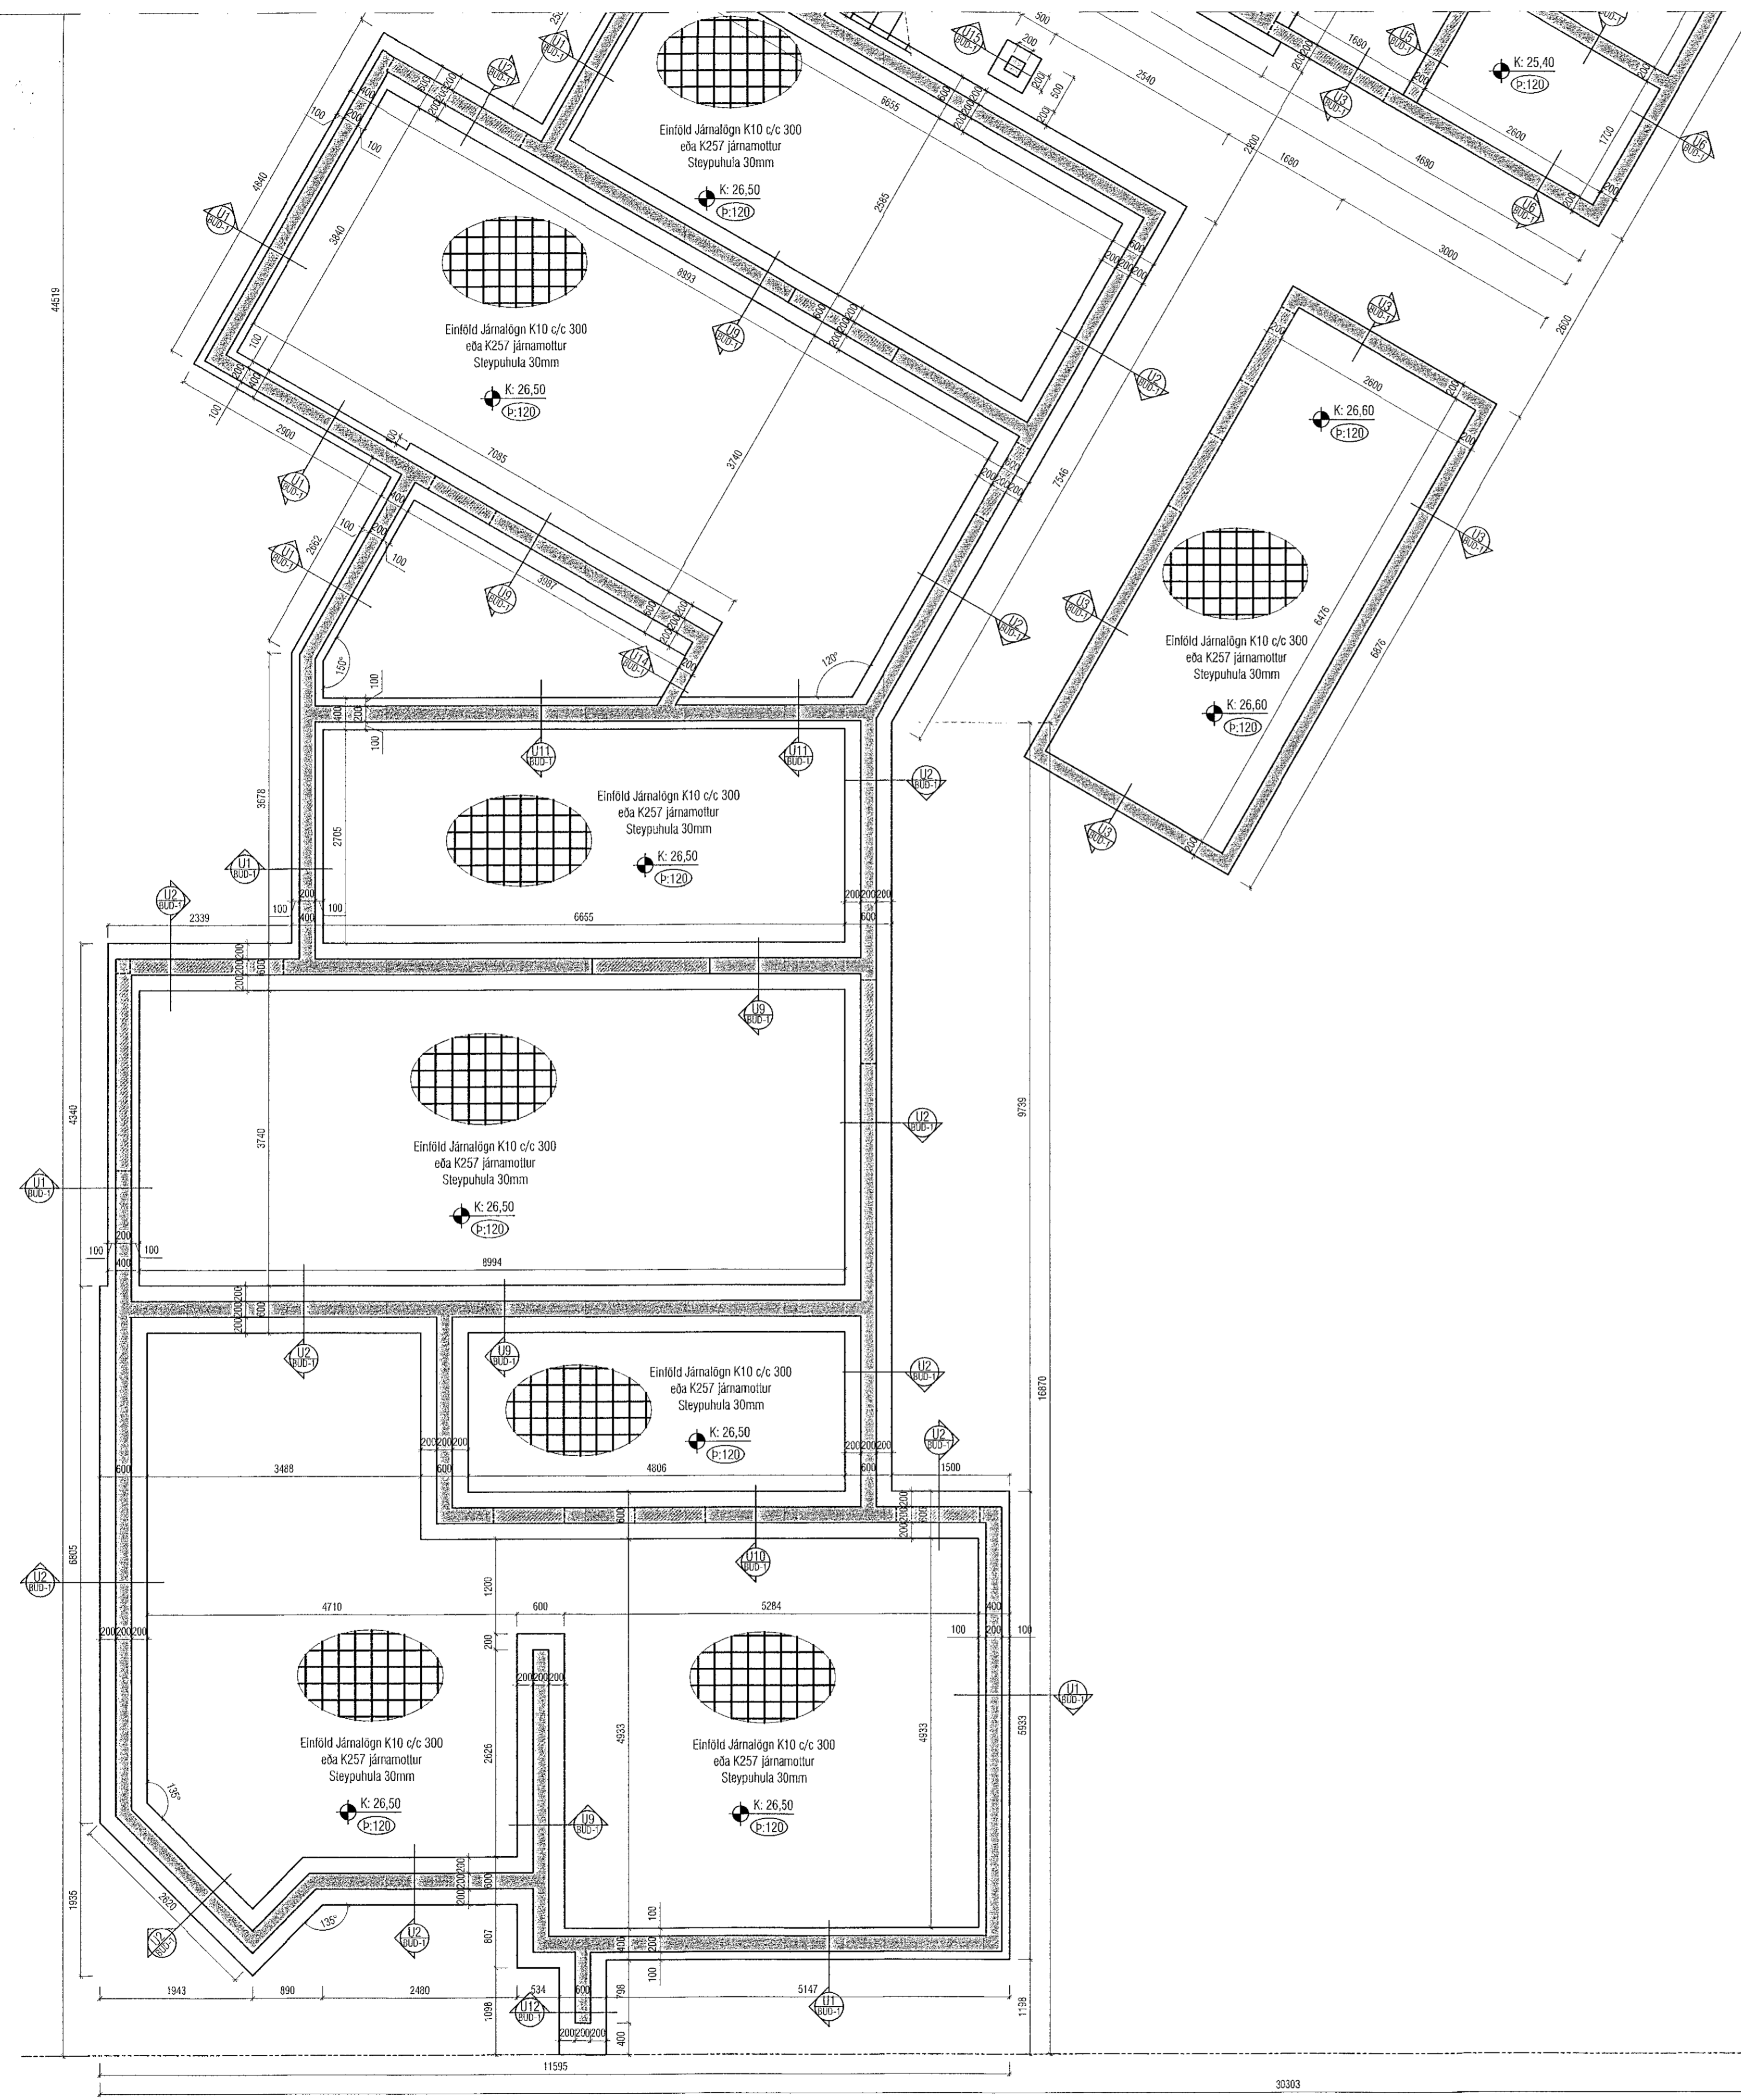

GRUNNMYND UNDIRSTADA MKV. 1:50

ATH!
ÖLL MÁL SKULU YFIRFARIN ÁÐUR EN
FRAMKVÆMDIR HEFJAST.

Útgáfa	Lýsing	Dags.
A	Undirstöðum breytt	21.04.2021
-		
-		
-		

ALMENNT, JÁRNABENDING:

- GRUNNBENDING Í NEDRI BRÚN:**
Sjá teikn á viðkomandi plötum.
Járn spanna alla plötuna og skreytingu yfir ásetur milliveggja. Netfrónarjárn skal skreyta yfir ásetum.
- GRUNNBENDING Í EFRRI BRÚN:**
K10 c/c 200 í baðar áttir.
Efnifrónarjárn skal skreyta á halli.

Einnig gildir
Járn með heilli línu í nedri brún. ---
Járn með slitstöðli línu í efri brún. - - - -

ATH!
ÖLL JÁRN SEM ERU TEIKNUÐ INN Á
GRUNNMYND KOMA AUKALEGA VIÐ
GRUNNBENDINGU.

Skýringar:
Á teikningu B-01 eru almennar skýringar og öll lágmarks ákvæði varðandi steypu og bendistál t.d. frágangur á járnnum kringum op og brúmir og fl.

Uppgefnir kótar eru steypukótar. Upplýsingar um vatnshalla og hvort kótar eru endanlegir, sjá arkitekt.
Um nákvæma stærð og staðsetningu einstakra byggingahluta. Sjá nánar á sérteikningum aðalhönnuðar.
Göf og rautar (sjá lagna-teikn.)

ATH!
Leiðbeiningar um yfirhæð á plötum og bitum er á skýringablaði B01

ATH!
Heimilt er að nota járnabakka, með sama járnarnagi og tyriskrifað er á uppdráttum, í stað tengijárna úr veggjum í plötum.

ATH!
Steypuhúla í úrveggjum og útiplötum skal vera 30 mm. Sjá nánar á skýringablaði B01.

VEKTOR
- hönnun og ráðgjöf -
Síðumúla 3, 108 Rvk, s: 554-6650 / 897-5383

HRINGHAMAR 1, HAFNARFIRÐI

Undirstöður
Grunnmynd 2/2

Númer	SH / ÚJ	Tekni	EBHO	Tekni. nr.
Dagsetning	05.02.21	Msk.	1:50	BU-2

Sigurður Halsteinnsson kt. 030859-7749
Byggingstakniðsmáttur
Netfang: sigur@vektor.is

Samþykkt hönnuðar / samþingingarmáttur:
[Signature]