

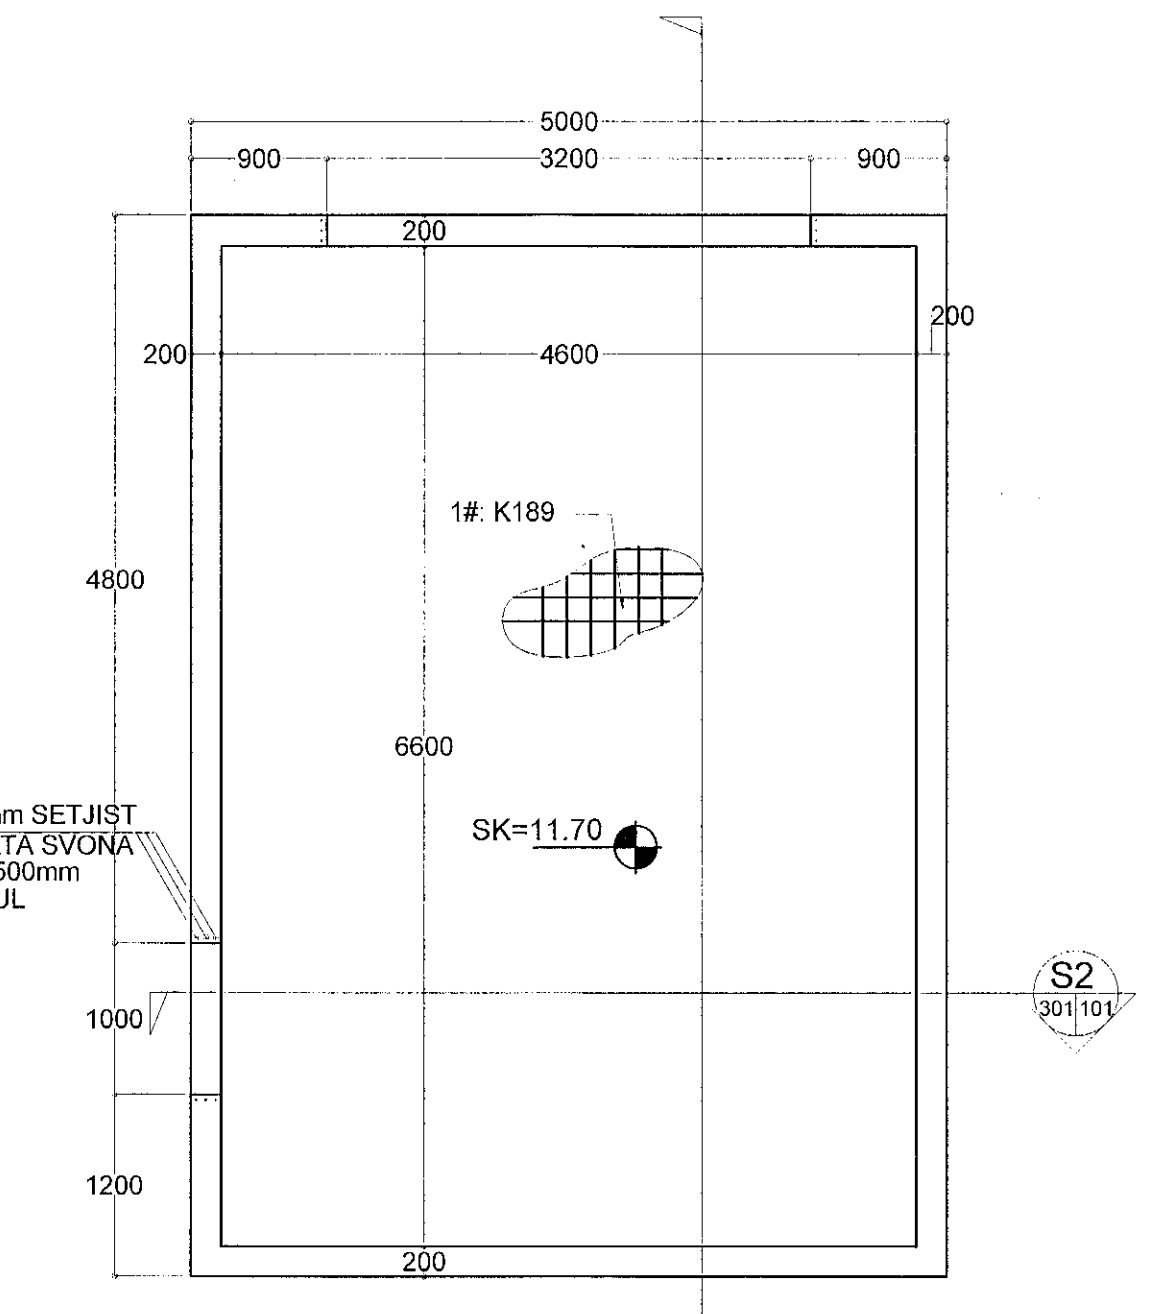



Sambýkkt þann
07. Jún 2021
Byggingafrúlafráttir í Hafnarfirði

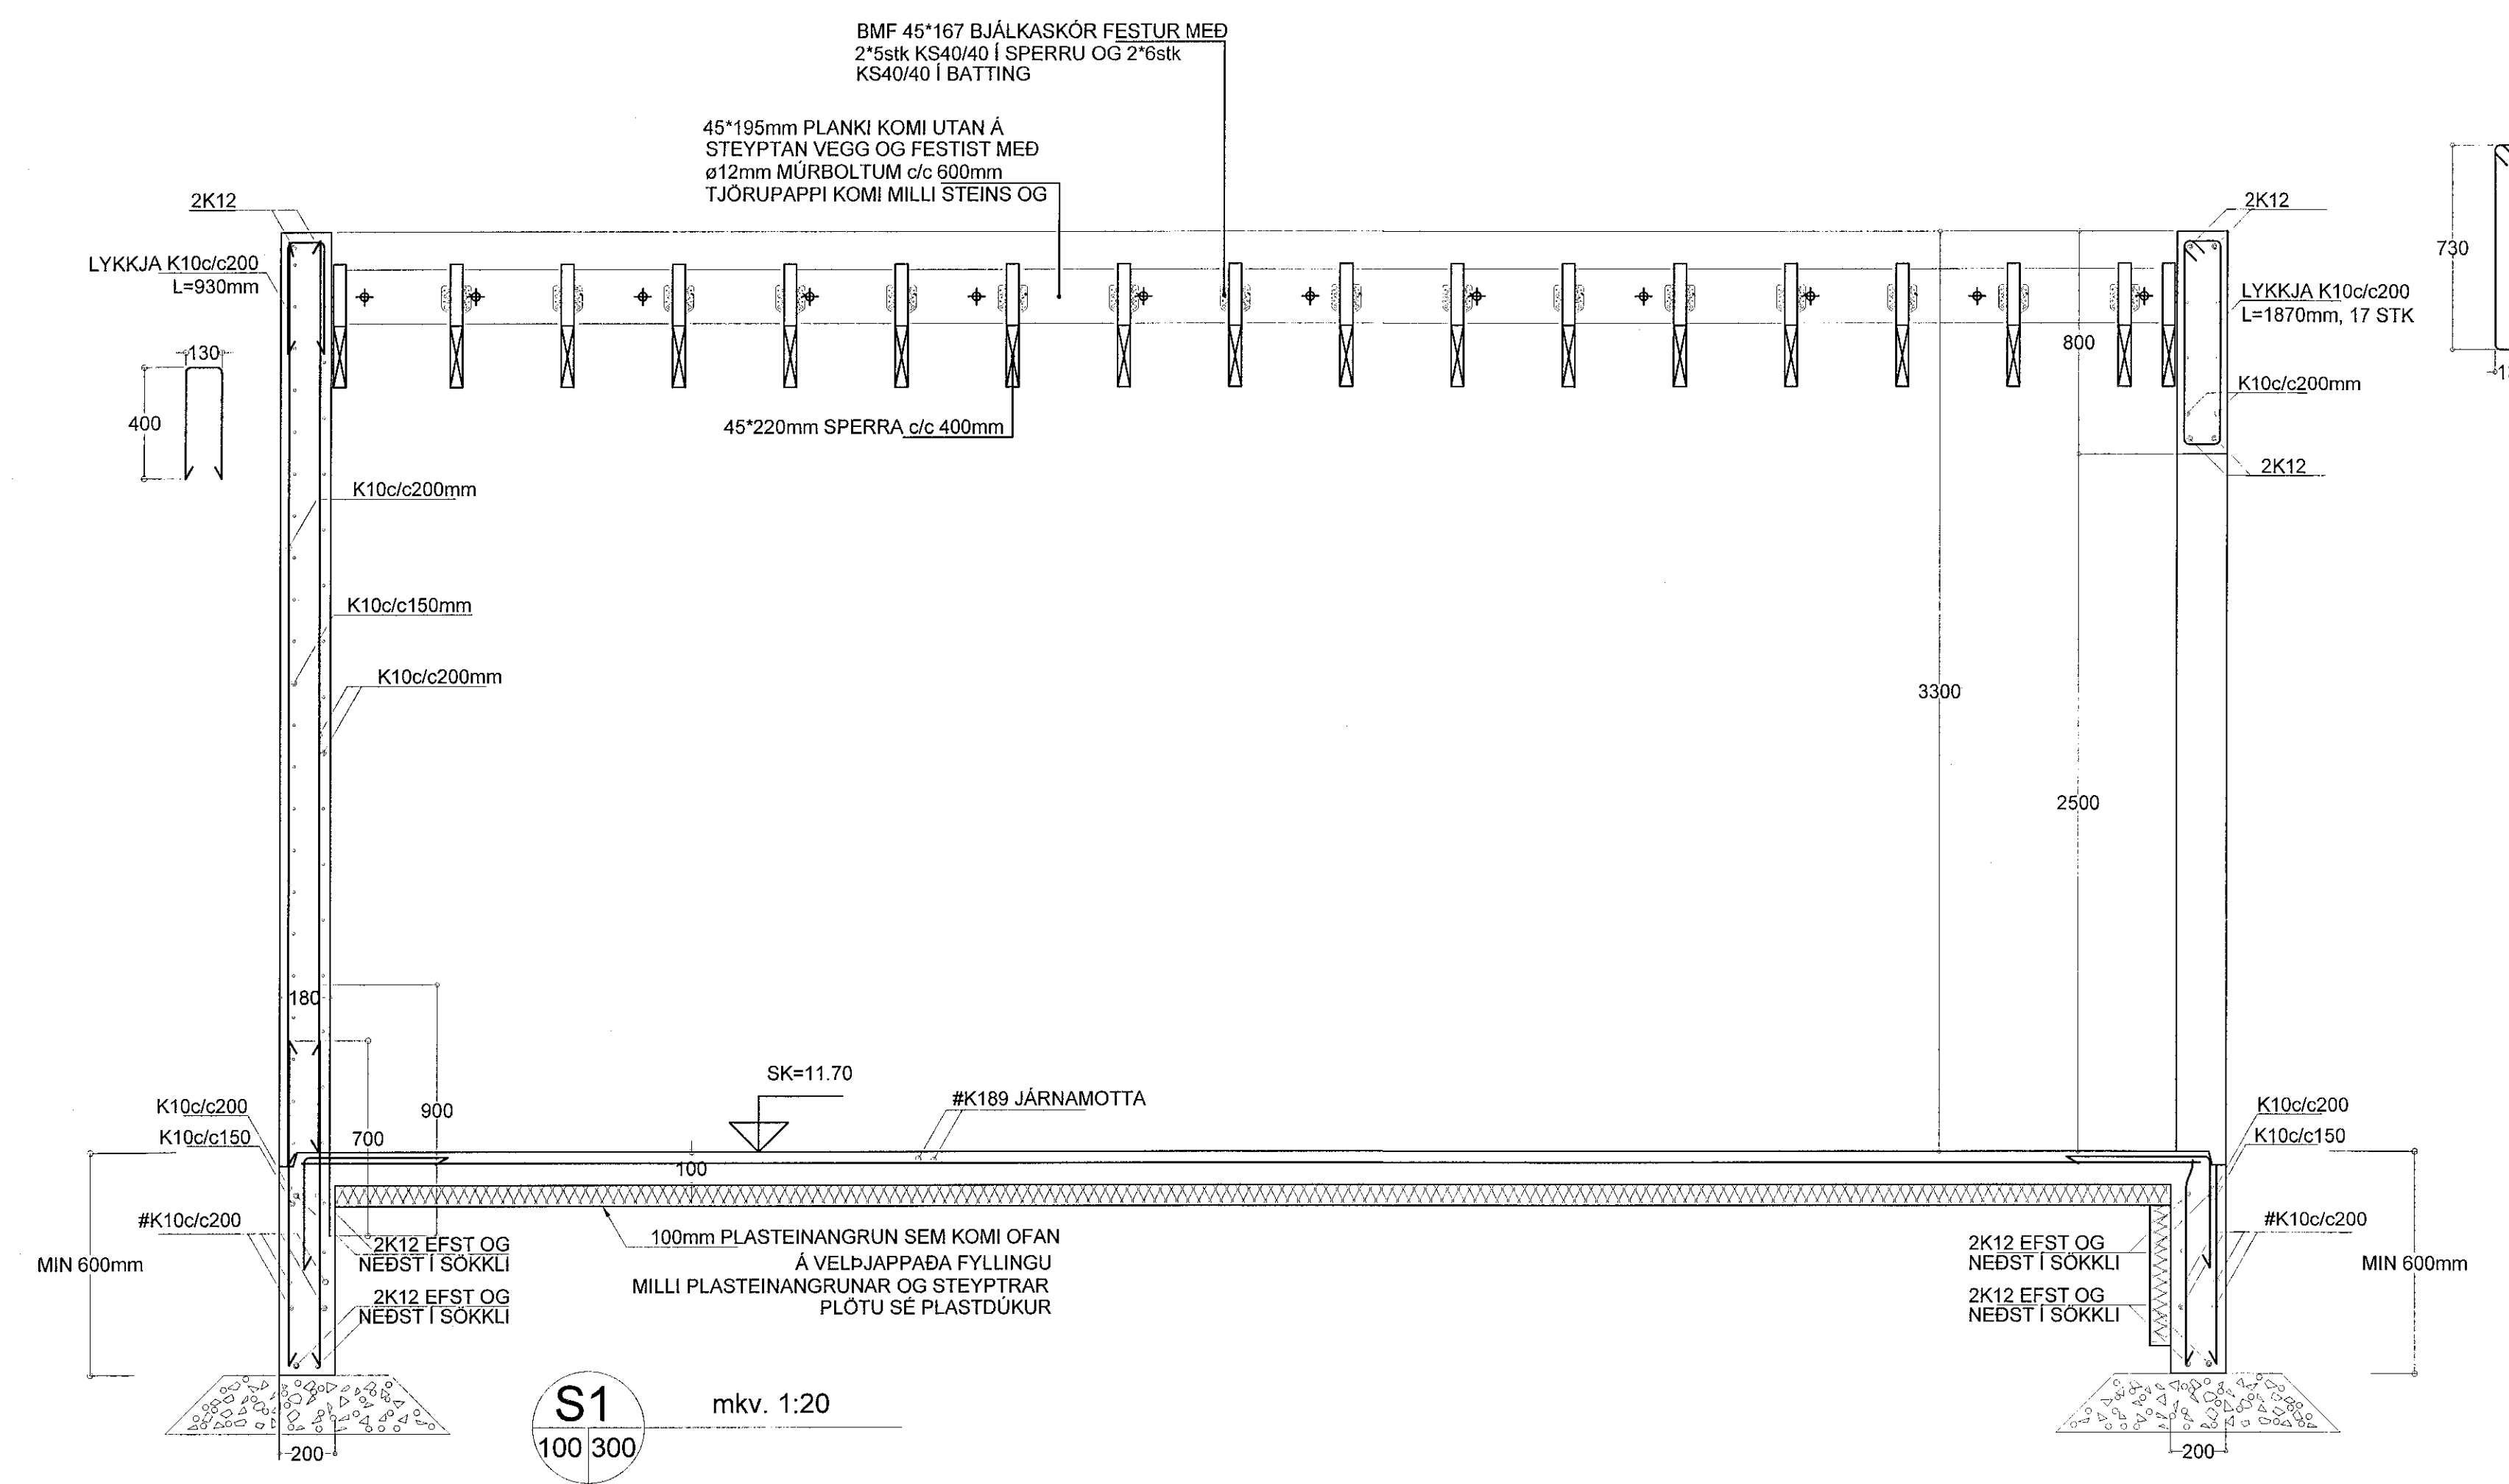

SÖKKULL mkv. 1:50

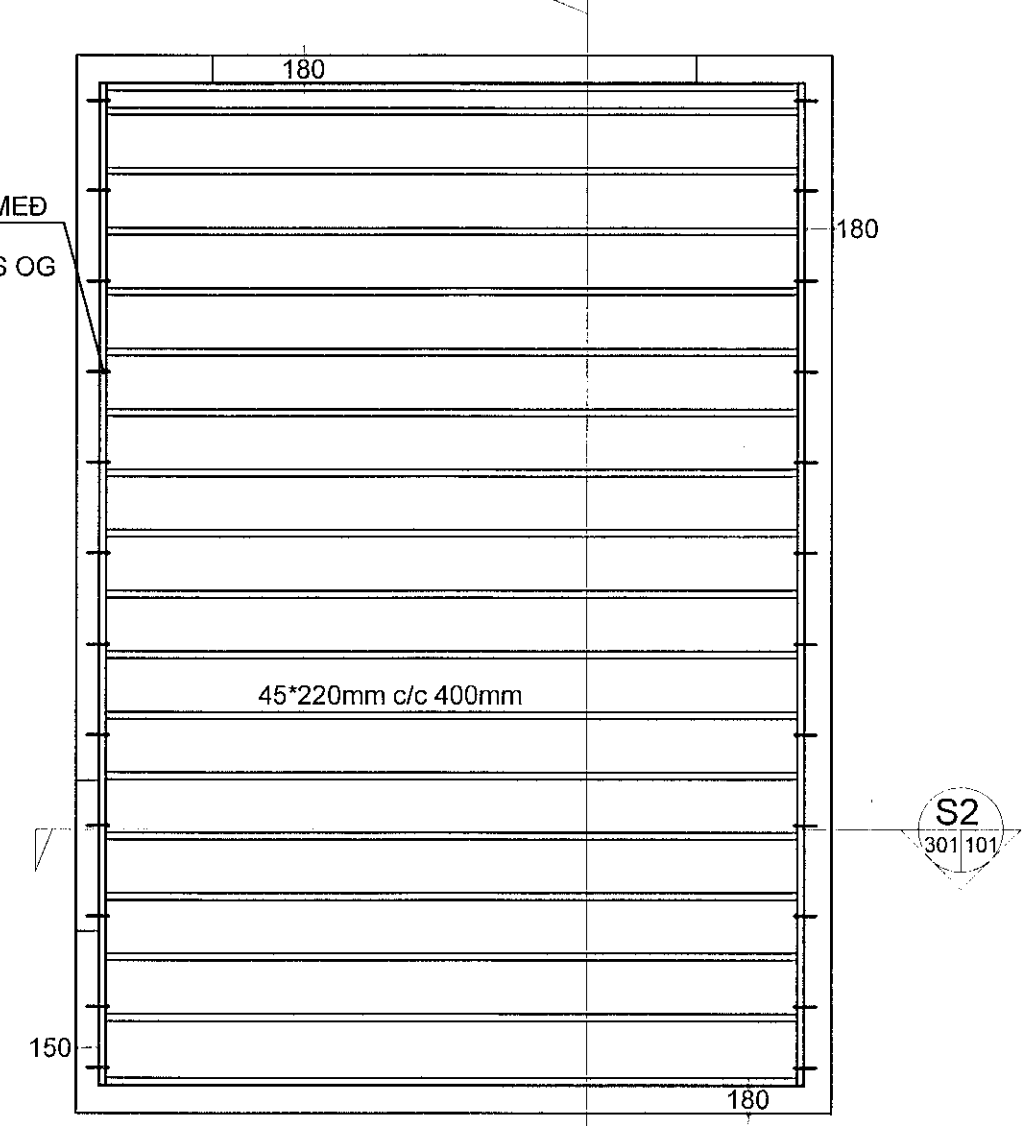

ÞAKVIRKI mkv. 1:50

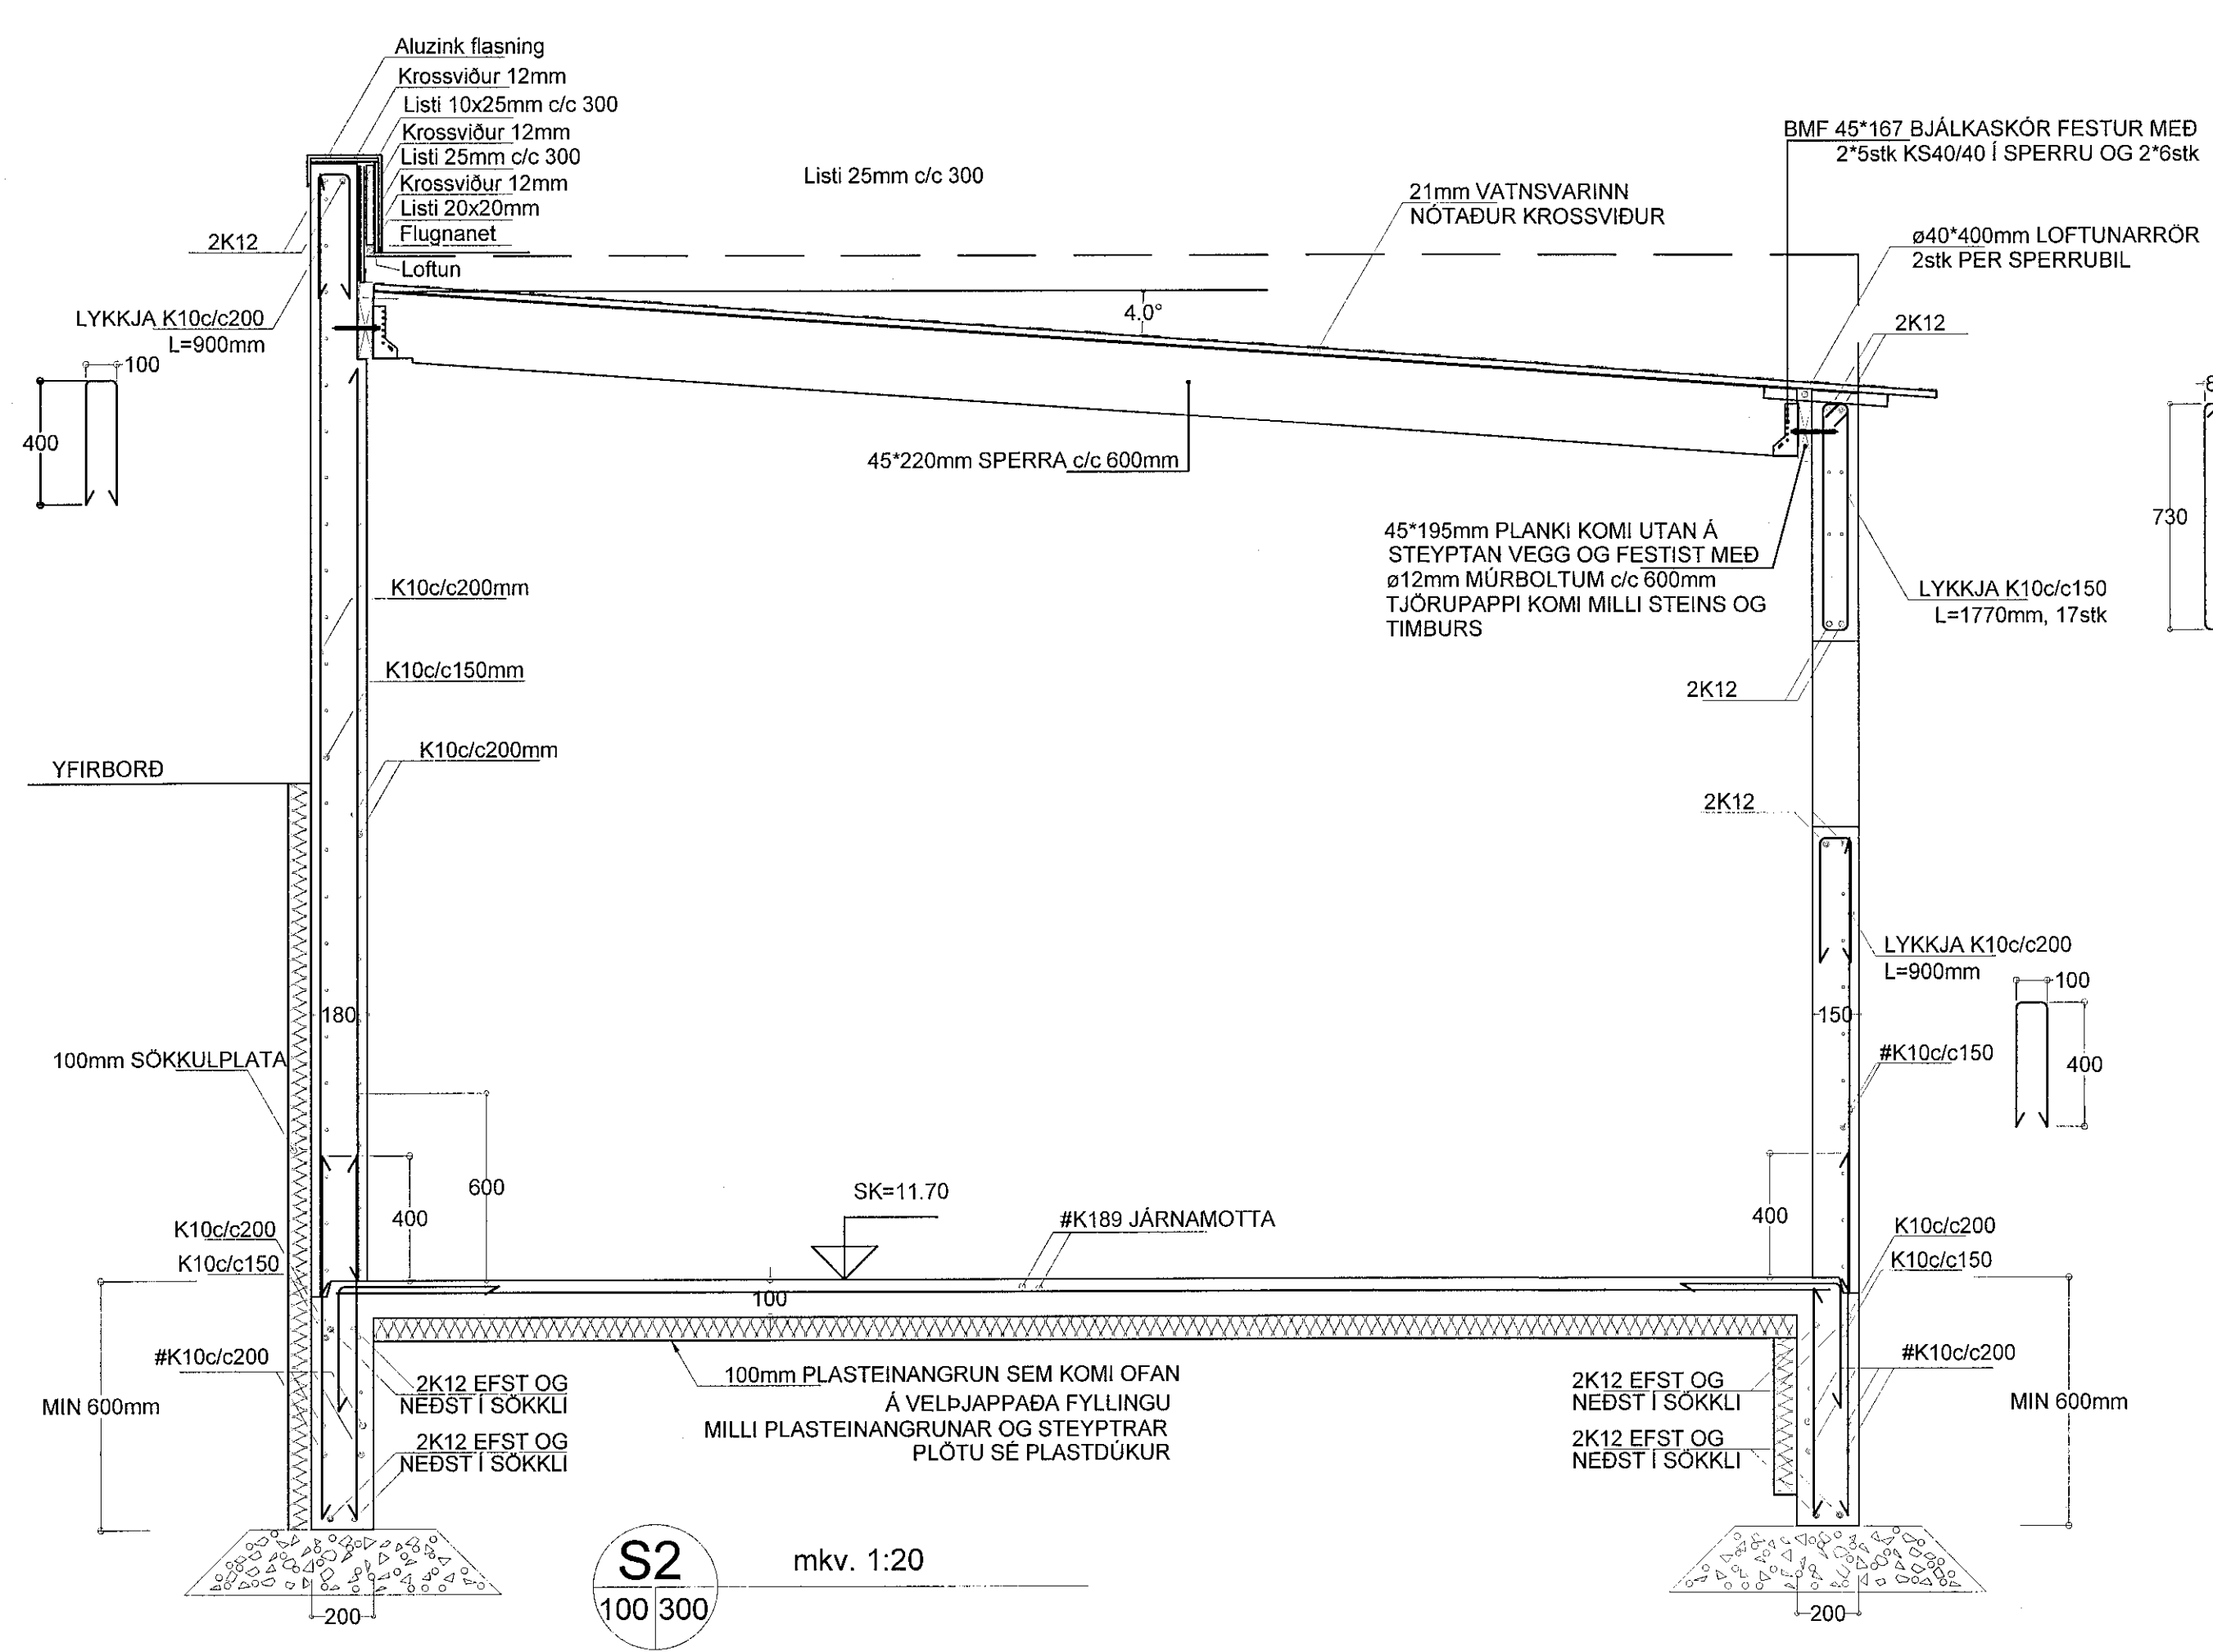


S2 mkv. 1:20

SKÝRINGAR:
SÁ ENNFREMUR TEIKN. S-001

FRÁGANGUR JÁRNA:
SKEYTILENGD SÉ 40° ÞVERMÁL JÁRNA
Í STAÐ ÞESS AÐ BEYGJA AÐALJARN Í HORNUM
KOMI VINKLAR AÐ LENGD 2° SKEYTILENGD

EFNI OG EFNISGÆÐI:
STEYPUSTYRKARSTÁL SÉ KAMBSTÁL KS42
STEINSTEYPA SÉ C35, SIGMÁL 4 TIL 8 CM
VATNSSEMENTSTALA 0.55 OG LOFT 4 TIL 6%
MÆLT EFTIR NIÐURLÖGN
SÁ ENNFREMUR ISLENZKAN STABAL ÍST 10
TÁKNAR ENDA Á OKRÓKBEYÐU JÁRNI
MERKIR AÐ 10mm KAMBSTÁL LEGGIST MED
200mm MILLIBILI
HÆÐ Á FULLFRÁGANGINN PLOTU SÉ 68.90 m.y.s.

FYLINGU Í OG AÐ SÖKKLUM SÉ HREIN GRÓF MÖL SETT Í LOGUM
VIÐ VOKVUN OG ÞJOPPUN. LAGÞYKKT RÆÐST AF STÆRD TITRARA,
ÞÓ MEST 800mm.
MESTA ALAG UNDIR SÖKKLUM ER MINNA EN 0.3 N/mm²
UNDIRSTÖÐUR STANDI Á ÞJAPPADRI FYLINGU

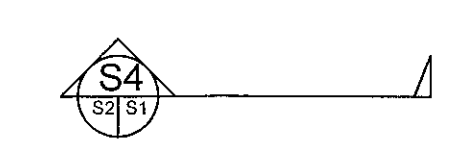

TÁKNAR SNID TEKIÐ Í STEFNU ORVAR
S4 TÁKNAR SNID NÚMÉR
S1 TÁKNAR TEIKNINGARNÚMÉR ÞAR SEM SNID ER TEKIÐ
S2 TÁKNAR TEIKNINGARNÚMÉR ÞAR SEM SNID ER SYNT
SÁ ENNFREMUR TEIKNINGU 2256-S-000 OG TEIKNINGAR ARKITEKTS
ALLAR MÁLSETNINGAR SKAL BERA SAMAN VIÐ TEIKNINGAR ARKITEKTS
TÁKNAR KROSSBUNDNA MOTTU, SK10c/200mm
Í EFRI OG NEDRI BRÚN, L=1500mm

TRÉVERK

GÆDAFLOKKUR LÍMTRÉS ER L 40.
ADRIR BURÐARVIÐIR ERU ÚR HÚSPURRU EFNI Í FLOKKI T1
ALLIR FESTILUTIR ÚR JÁRNI SKULU GALVAN-
HÚÐADIR, NEMA ANNARS SÉ GETIÐ
ÞAR SEM TRÉ LEGGST AÐ STEINSTEYPU EDA STÁLI, KOMI
ASFALTPAPPI MILLI TRÉS OG STEINS/ STÁLS
FÚAVERJA SKAL SPERRUENDA OG ÞÁ HLUTA TRÉS,
SEM STEYPAST INN EDA LEGGJAST AÐ STEYPU, MED
C-TOX EDA SAMBÆRILEGU EFNI, TVÆR UMFERÐIR
UNDIR BOLTAHAUSA OG RÆR, SEM HERDAST AÐ TRÉ,
KOMI SKÍFUR MED KANTLENGD 3 x d OG ÞYKKT 0.3 x d

UM MEDFERD TIMBURS OG SMÍÐAVINNU GILDIR ÍST-413
SPERRUR ERU 45*220mm, STYRKLEIKAFLOKKUR T1 SKV
ÍST.DS.413
RAKAFLOKKUR IU

Í SMÍÐAVIÐ SKAL BORA FYRIR ÖLLUM SKRÚFUM 5mm OG
STÆRRI MED BOR SEM ER 0.9*KJARNAPVERMÁL SKRÚFU

BURÐARVIRKI HÚSSINS ER ÚR 45*145mm SMÍÐAVIÐ, STYRK-
LEIKAFLOKKUR T1 SKV. ÍST.DS.413. RAKAFLOKKUR I
LÍMTRÉ SÉ Í SAMRÆMI VIÐ ÍST.DS.413, STYRKLEIKAFLOKKUR L40
ALLUR SAUMUR, SKRÚFUR OG ADRAR MEKANISKAR FESTINGAR
SÉU GALVANHÚÐADAR

ÞAK SÉ KLÆTT MED 24*150mm BORDUM, NEGLT
MED 3stk 75mm SAUM Í HVER SAMSEYTI
VEGGIR SÉU KLÆDDIR MED 12mm VATNSVÖRÐUM
GRENKROSSVIÐ OG NEGLDIR MED 50mm SAUM
c/c 150mm

LANDEIGNANÚMÉR L123017

Í SAMRÆMI VIÐ SAMÞYKKT AÐALUPPRÐÆTTI

Sveinbjörn Jóhannsson, kt. 261254-7949

ENDURSKOÐUN:	DAGS:	TEIKN:	YFIRF:
H:			
G:			
F:			
E:			
D:			
C:			
B:			
A:			

VERKKAUPI

VERKHEITI
ÖLDUGATA 5, HAFNARFIRÐI

EFNI
MHL-02 BURÐARPOL

VERKFRÆÐISTOFAN
möndull

TEIKN
2381-30-S100

VERKFRÆÐI
SVBJ

VERK NR
2381

BLAÐ NR
S100

DAGS ÚTGÁFU
APR.2021

KENNTALA ÚTGEFANDA
261254-7949

STÆRÐ
A1

ENDURSK.
S100

ÁRITUN AÐALHÖNDUJARAR
Sveinbjörn Jóhannsson



Teikning þessi er gefin út af undirritaðum fyrir hönd eignaða höfundar. Teikninguna má ekki afrita með neinum hætti, að hluta til eða í heild án skriflegs leyfis höfundar.