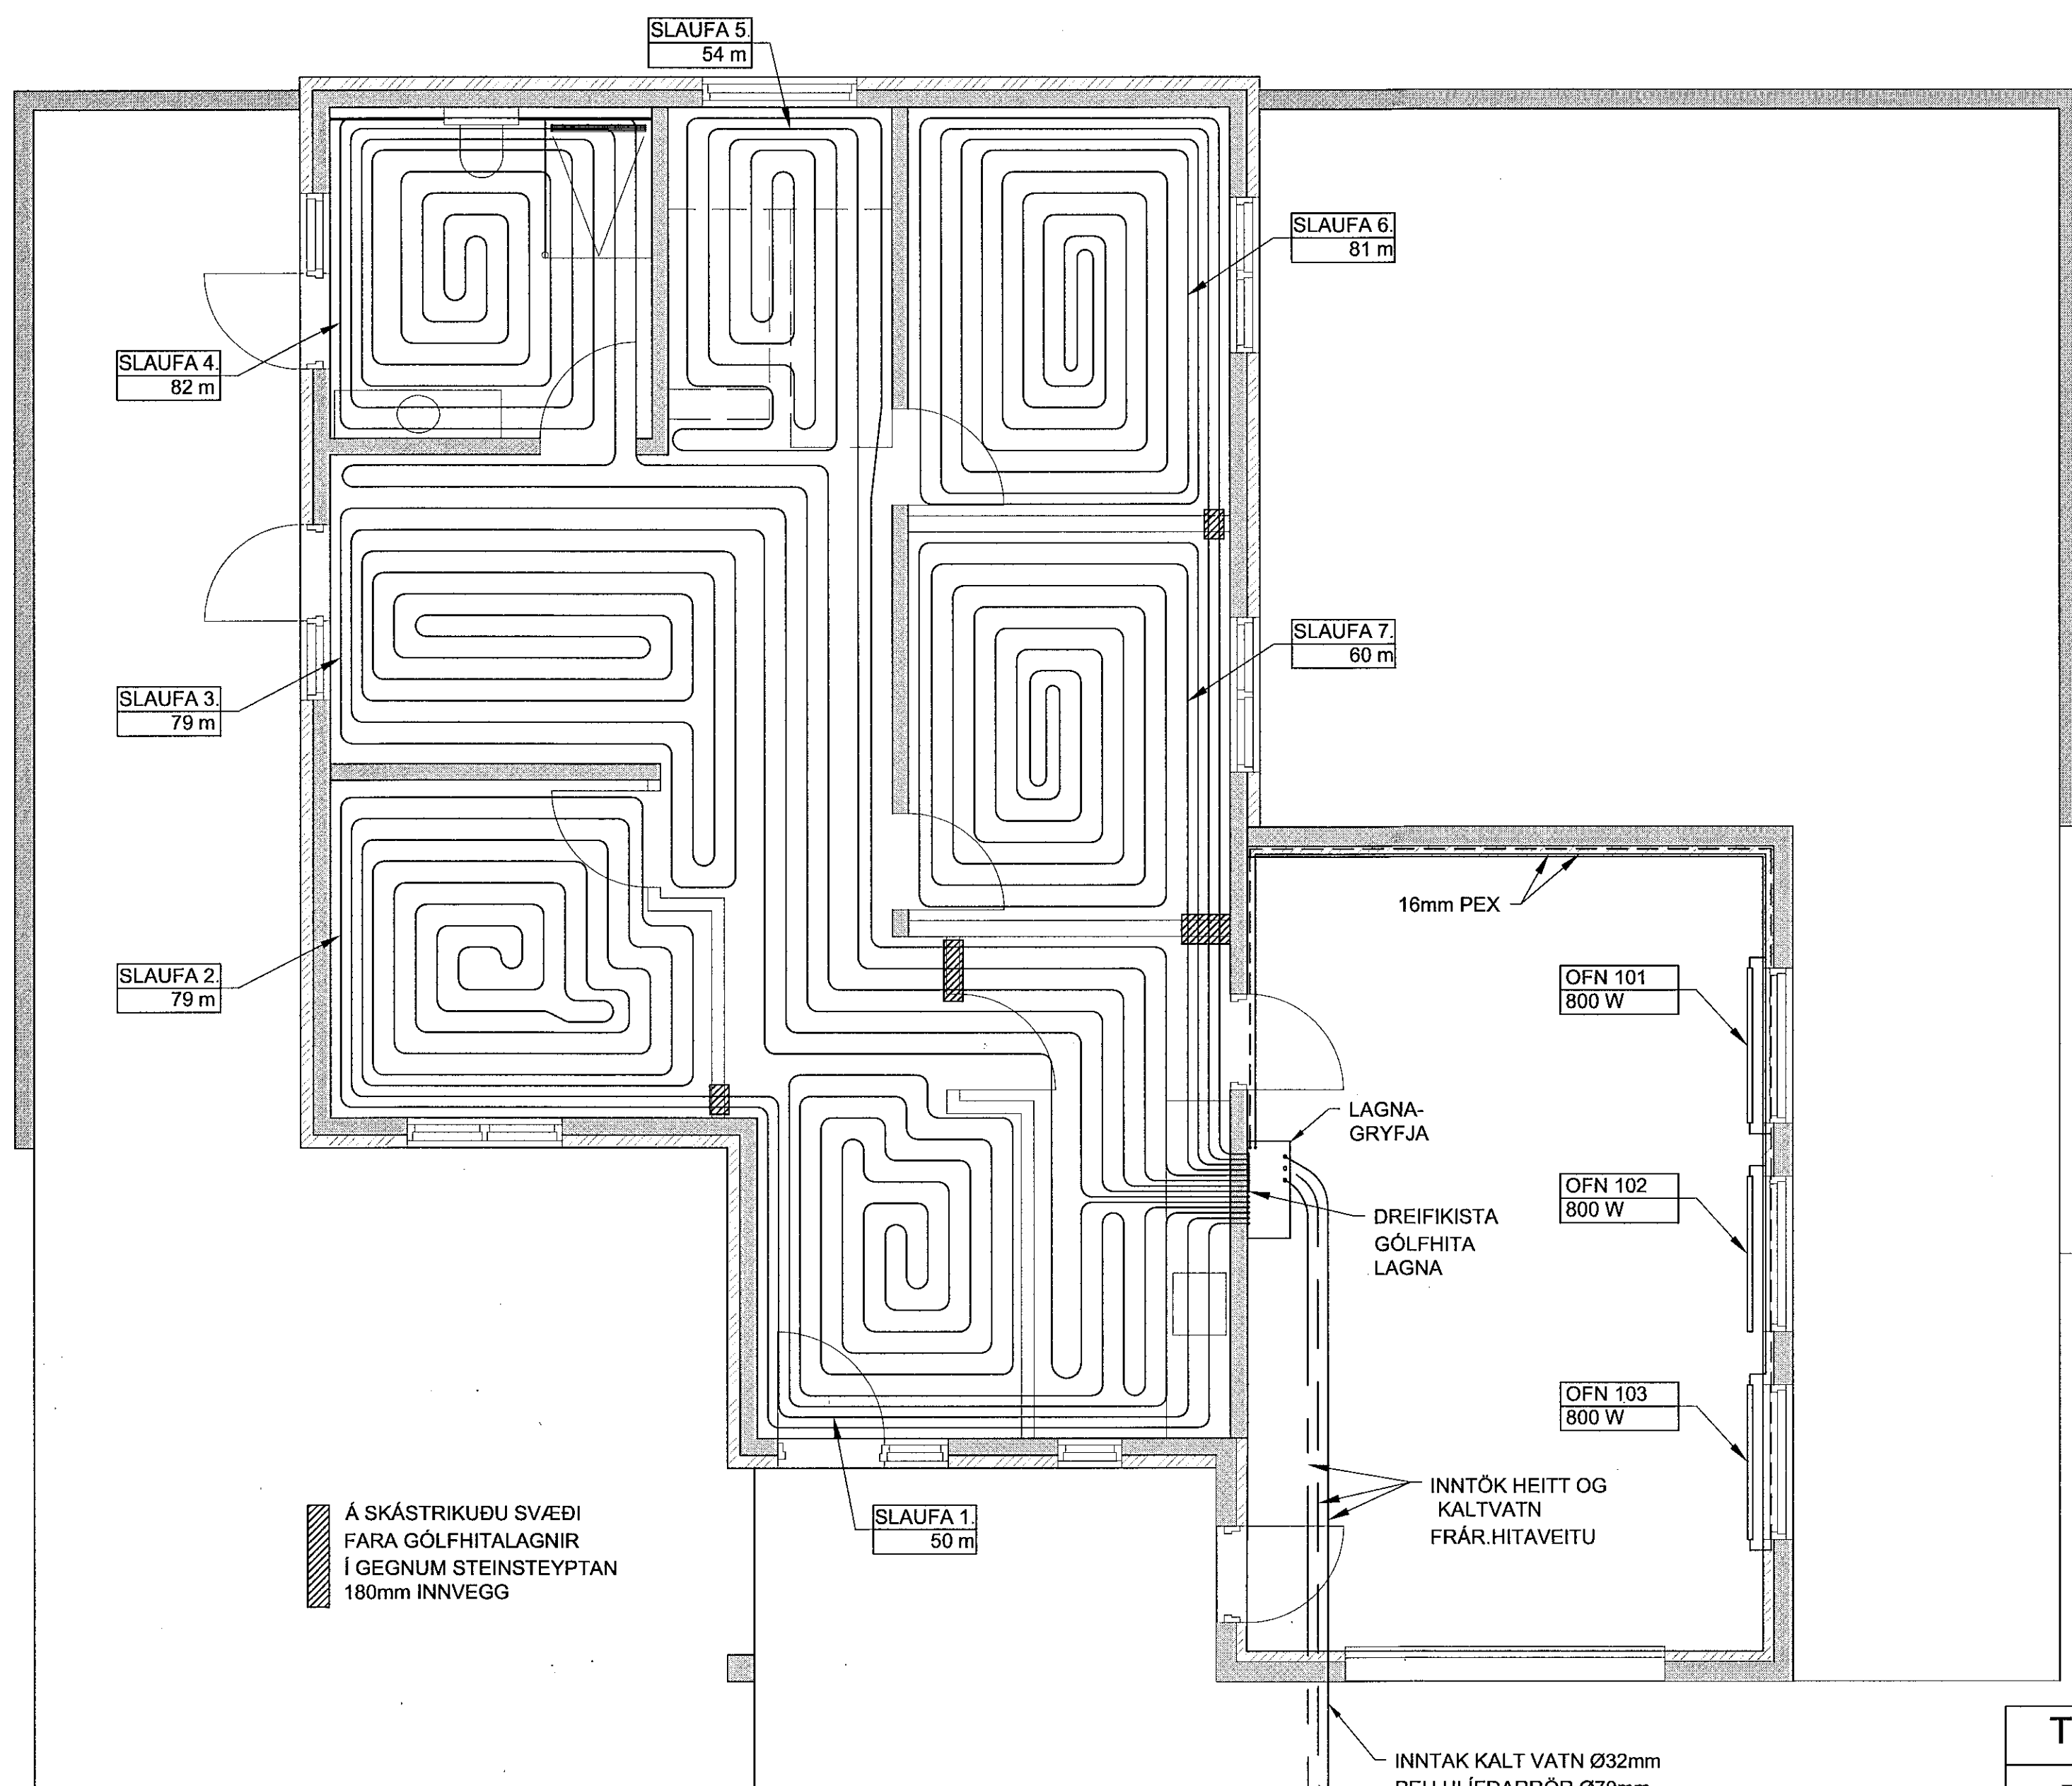


Sambýkkt þann
07. Jún 2021
Byggingafræðingur í Hafnarfirði



ALM.SKÝRINGAR :
SJÁ TEIKNINGU L003

TINNUSKARÐ 7			
GÓLFHITALAGNIR 1.HÆÐ			
SLAUFAR	1	50	m
SLAUFAR	2	79	m
SLAUFAR	3	79	m
SLAUFAR	4	82	m
SLAUFAR	5	54	m
SLAUFAR	6	81	m
SLAUFAR	7	60	m
SAMTALS:		485	m
ATH. ! LENGDIR ERU NETTÓLENGDIR ÁN AFFALLA			

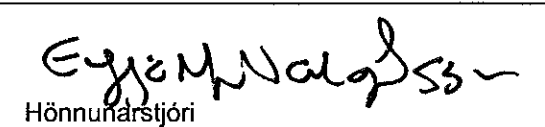

TINNUSKARÐ 7			
GÓLFHITALAGNIR 2.HÆÐ			
SLAUFAR	8	57	m
SLAUFAR	9	87	m
SLAUFAR	10	83	m
SLAUFAR	11	97	m
SLAUFAR	12	85	m
SLAUFAR	13	27	m
SLAUFAR	14	55	m
SAMTALS:		491	m
ATH. ! LENGDIR ERU NETTÓLENGDIR ÁN AFFALLA			

Á SKÁSTRÍKUÐU SVÆÐI
FARA GÓLFHITALAGNIR
Í GEGNUM STEINSTEYPTAN
180mm INNVEGG

01 SNIÐ
A001 1:100

GRUNNMYND 1.HÆÐ-GÓLFHITALAGNIR
1:50 (A2)

TINNUSKARÐ 7 - HAFNARFIRÐI

EINBÝLISHÚS GRUNNMYND 1.HÆÐ - GÓLFHITALAGNIR SKÝRINGAR	Mkv.	1:50
	Hannað	EV
	Teiknað	EV
Dags. 31.MAÍ.2021 Blað - AF -	Nr.	L004
 Hönnunarsjóri		 Yfirfarið
Eyjólfur Valgarðsson Kt:280857-4169		Eyjólfur Valgarðsson Byggingatæknifræðingur B.cs. Hraunprýði 6 210 Garðabæ. gsm:8917257 evtraust@gmail.com

Nr.	Dags.	Breyting	Af