


Samþykkt þann
07. Júní 2021
Byggingafulltrúðinn í Hafnarfirði

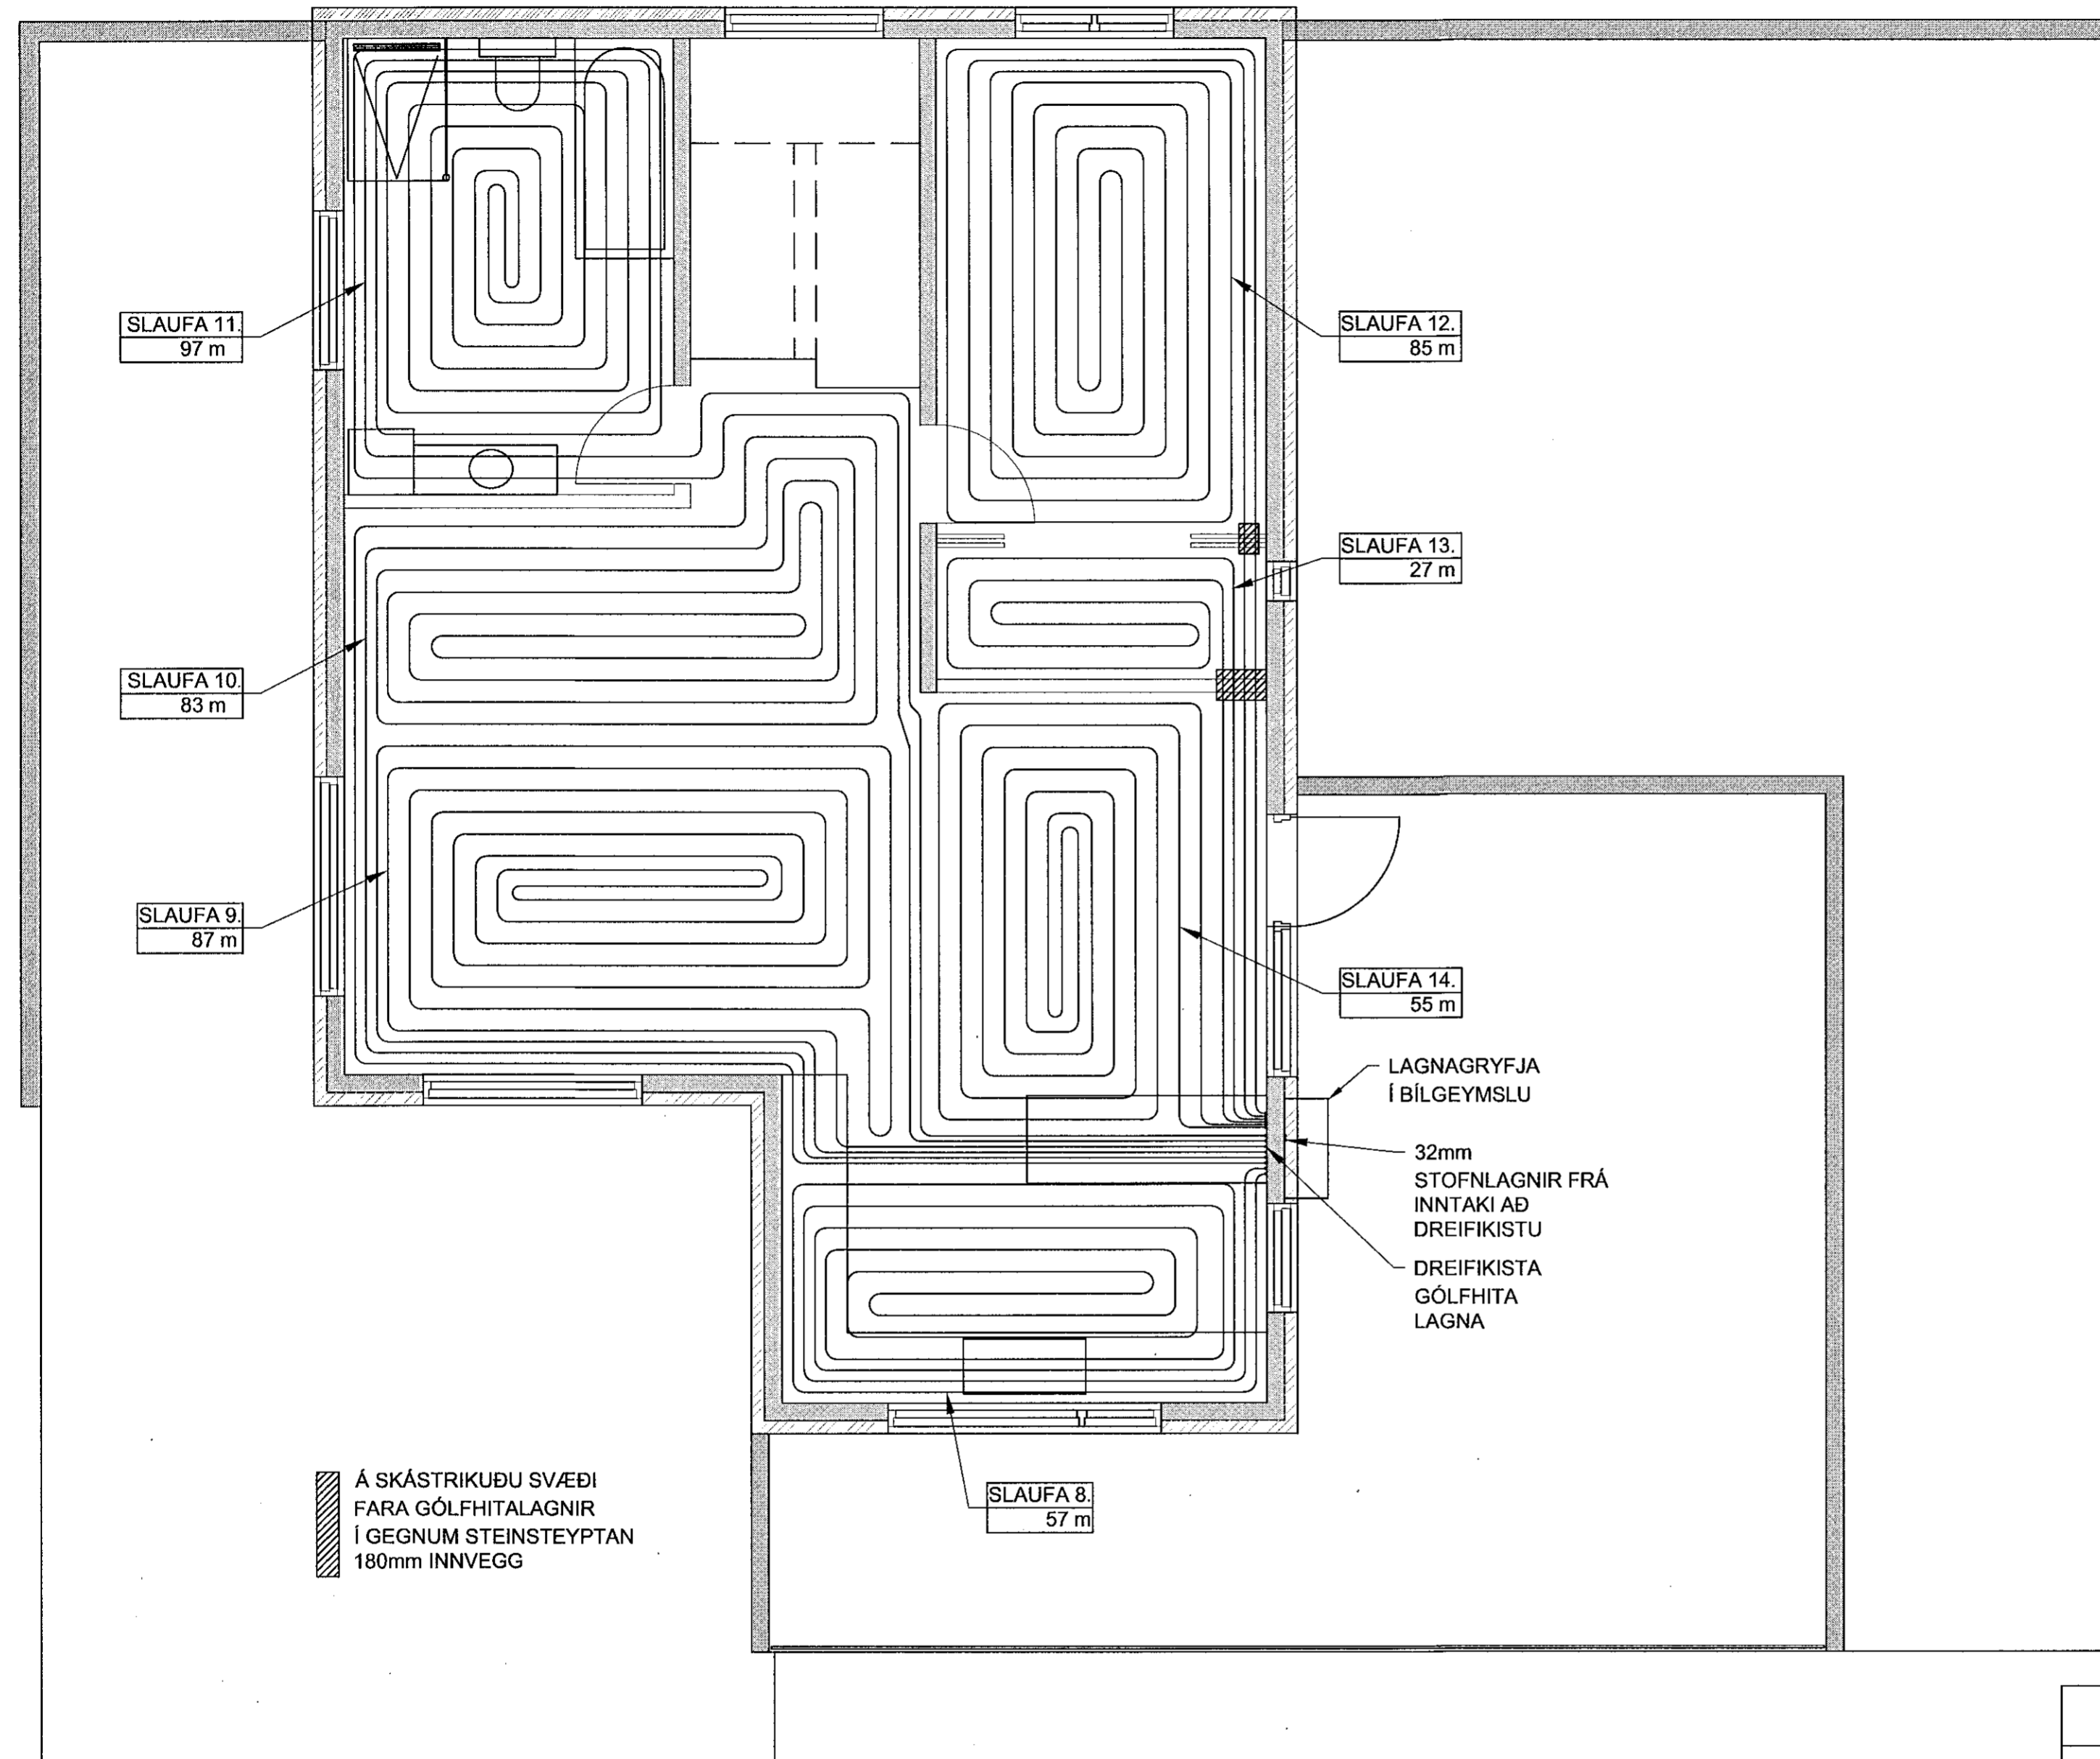

ALM.SKÝRINGAR :
SJÁ TEIKNINGU L003

TINNUSKARÐ 7
GÓLFHITALAGNIR 1.HÆÐ

SLAUFA	1	50	m
SLAUFA	2	79	m
SLAUFA	3	79	m
SLAUFA	4	82	m
SLAUFA	5	54	m
SLAUFA	6	81	m
SLAUFA	7	60	m
SAMTALS:		485	m

ATH.! LENGDIR ERU NETTÓLENGDIR ÁN AFFALLA

TINNUSKARÐ 7
GÓLFHITALAGNIR 2.HÆÐ

SLAUFA	8	57	m
SLAUFA	9	87	m
SLAUFA	10	83	m
SLAUFA	11	97	m
SLAUFA	12	85	m
SLAUFA	13	27	m
SLAUFA	14	55	m
SAMTALS:		491	m

ATH.! LENGDIR ERU NETTÓLENGDIR ÁN AFFALLA

GRUNNMYND 2.HÆÐ-GÓLFHITALAGNIR
1:50 (A2)

TINNUSKARÐ 7 - HAFNARFIRÐI

EINBYLISHÚS GRUNNMYND 2.HÆÐ - GÓLFHITALAGNIR SKÝRINGAR	Mkv.	1:50
	Hannað	EV
	Teiknað	EV
Dags. 31.MÁÍ.2021	Bláð - AF -	Nr. L005
		Yfirfarið <i>EV</i>

Eyjólfur Valgarðsson
Hönnunarstjóri

EV

Eyjólfur Valgarðsson Kt:280857-4169

Eyjólfur Valgarðsson
Byggingatæknifræðingur B.cs.
Hraunprýði 6 210 Garðabæ.
gsm:8917257 evtraust@gmail.com

Nr.	Dags.	Breyting	Af